


SKÝRINGAR


- VS VATNSSALERNI
- BI BIDET
- HL HANDLAUG
- S STEYPIBÆÐ
- B BÆÐ
- SV SKOLVASKUR
- PV PVOTTAVÉL
- EV ELDHÚSVASKUR
- UP UPPPVOTTAVÉL
- GN GÓLFNIÐURFALL
- NF NIÐURFALL
- P ÞAKNIÐURFALL
- ST STEYPUÐÖR
- J STEYPUJÁRNSRÖR (POTTRÖR)
- PVC PLASTRÖR
- BR BRUNNUR
- SÞ SANDBRUNNUR
- HV FRÆRENNSLI HITAVEITU
- YÞ ÚTLOFTUN YFIR ÞAK
- HR HREINSISTYKKI
- % HALLI A LÖGN

FRÆRENNSLI

EFNI OG FRAGANGUR LAGNA
SKAL VERA SAMKVÆMT
BYGGINGASAMPYKKT HAFNARFJARÐAR
OG REGLUGERÐ UM HOLRESI
I REYKJAVÍK.

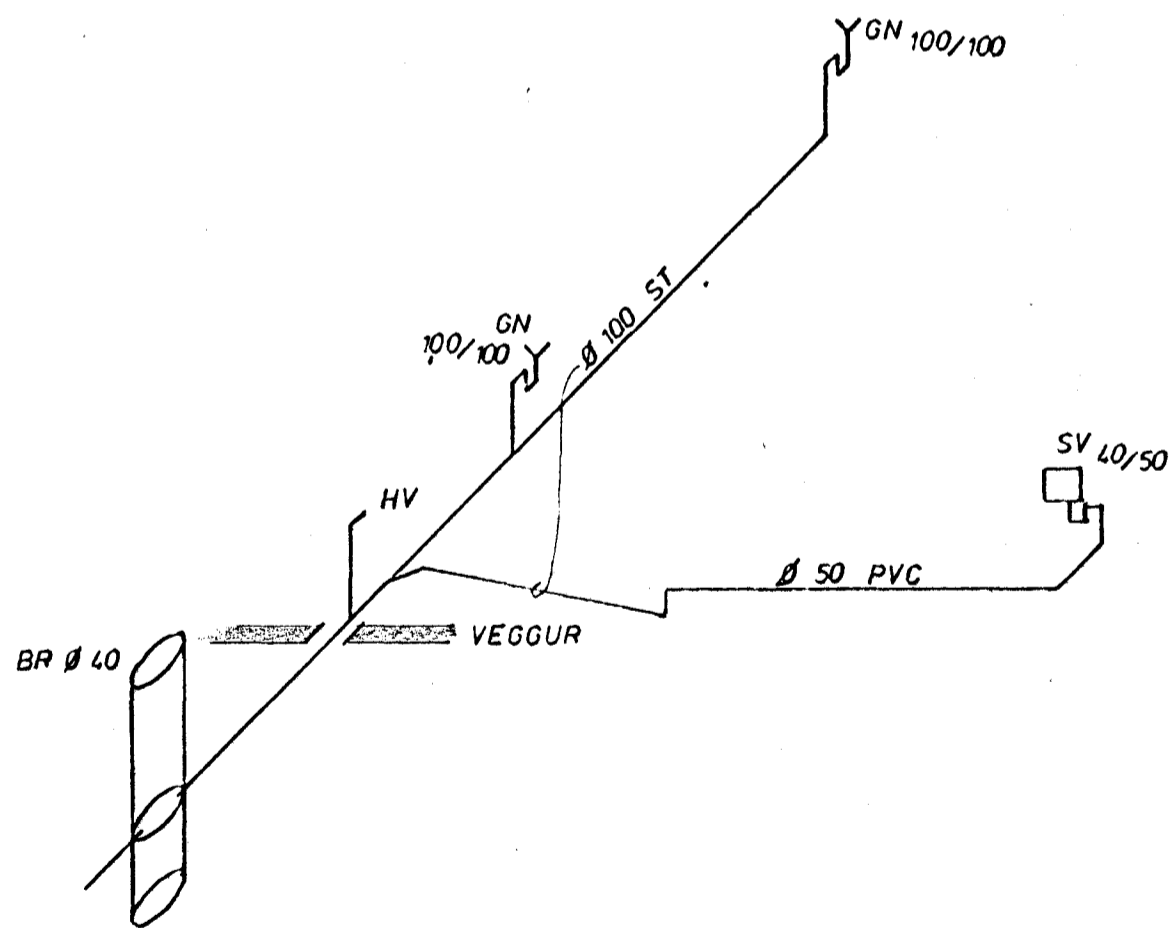

KERFI ~1:50

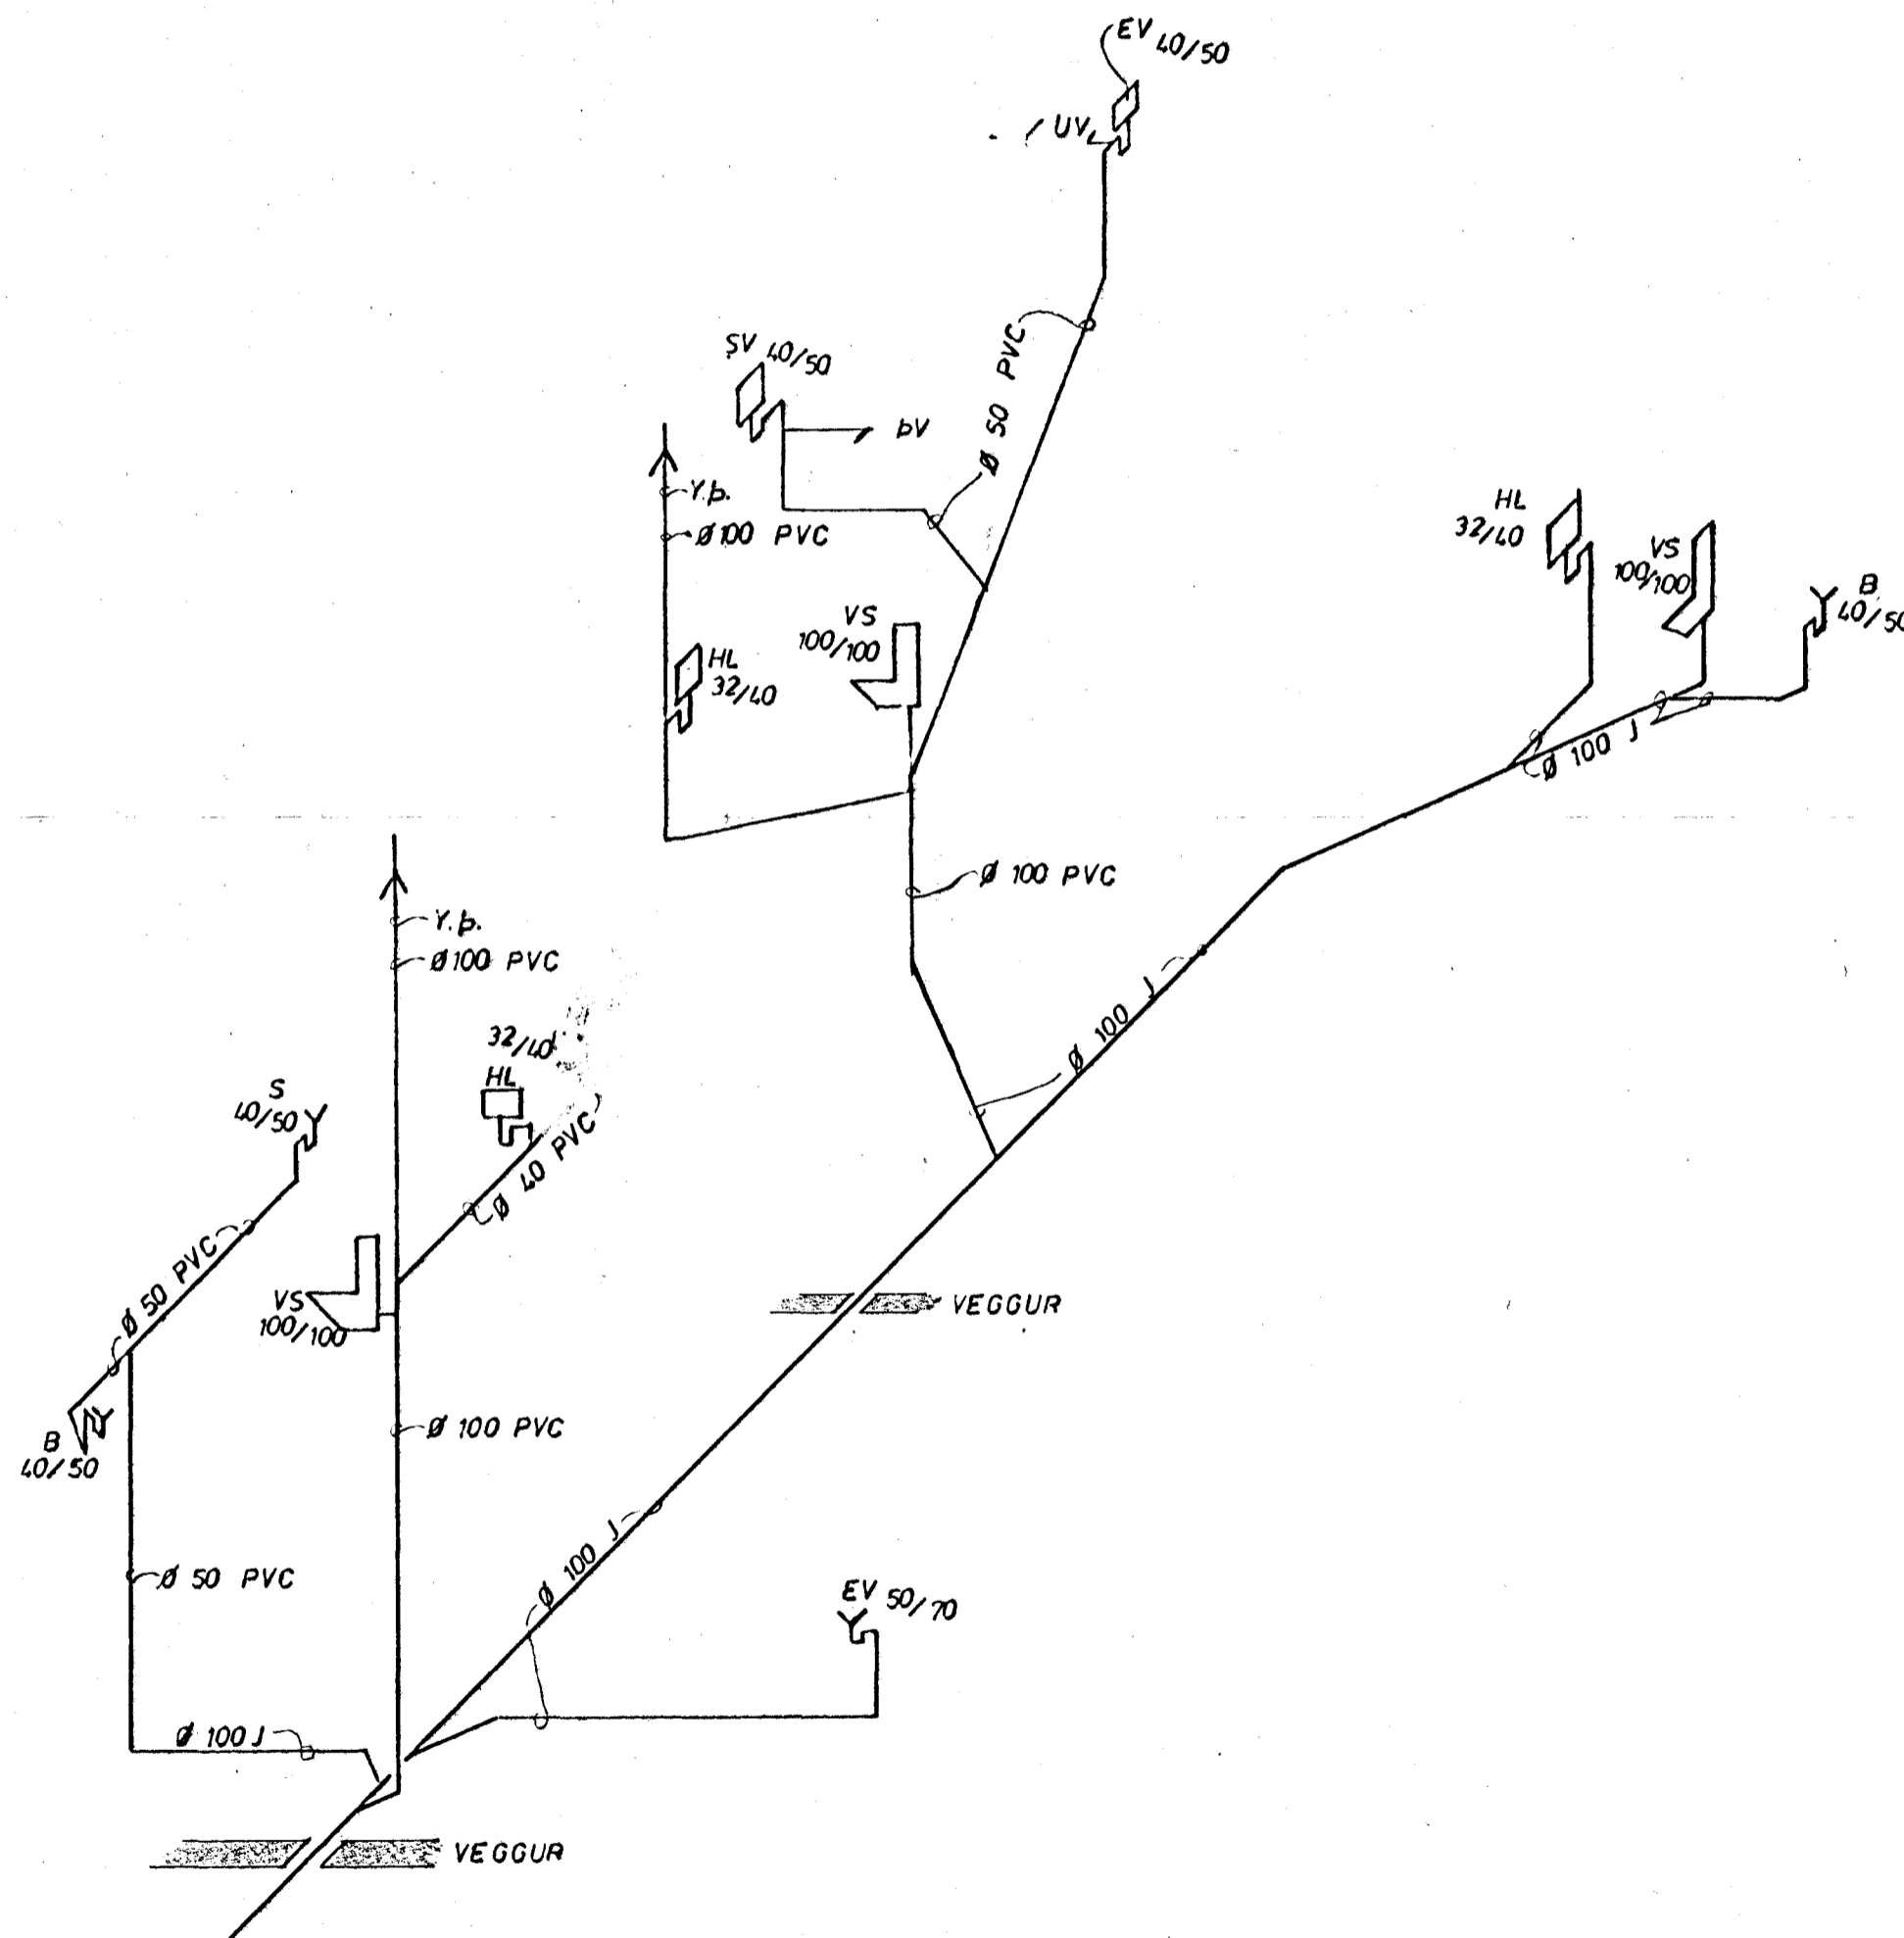

VESTURVANGUR 38 7	MÆLIKVARÐI ~1:50	VERK 7524	TEIKN NR 2.2
FRÆRENNSLISLÖGN KERFI	Hannað: <i>[Signature]</i> Teiknað: <i>[Signature]</i>	Yfirlarið: <i>[Signature]</i> Samb: <i>[Signature]</i>	DAGS FEB. '76
JÓHANN GUNNAR BERGPÓRSSON VERKFR MVFI STRANDGÖTU 11 — HAFNARFIRÐI — SÍMI 53315	BREYTT Mars. '72.		