

SKÝRINGAR:

REIKNAD ER MEÐ OFNUM SJA OFNASKRA
STILLIHNE OG LOFTSKRUFU A ÖLLUM OFNUM
DANFOSS RAVL LOKAR A ÖLLUM OFNUM NEMA

ÞAR SEU DANFOSS FJVR. PIPUR VENJULEGAR SVARTAR
SKAL MALA MEÐ ASFALMALNINGU OG EINANGRA
MEÐ MINNST 20 mm GLERULLARHÖLKUM OG
VEFJA MEÐ PLASTDÜK.

VEGGJAEINANGRUN A.M.K. 2 1/2" PLAST.


ÞAKEINANGRUN A.M.K. 4"

TVÖFALT GLER I GLUGGUM.


PIPUR LIGGI I EINANGRUN ÚTVEGGJA EDA
I GÖLFRAUFUM.

— TAKNAR RAS (HEITAR PIPUR)

--- BAKRAS (KALDAR PIPUR)

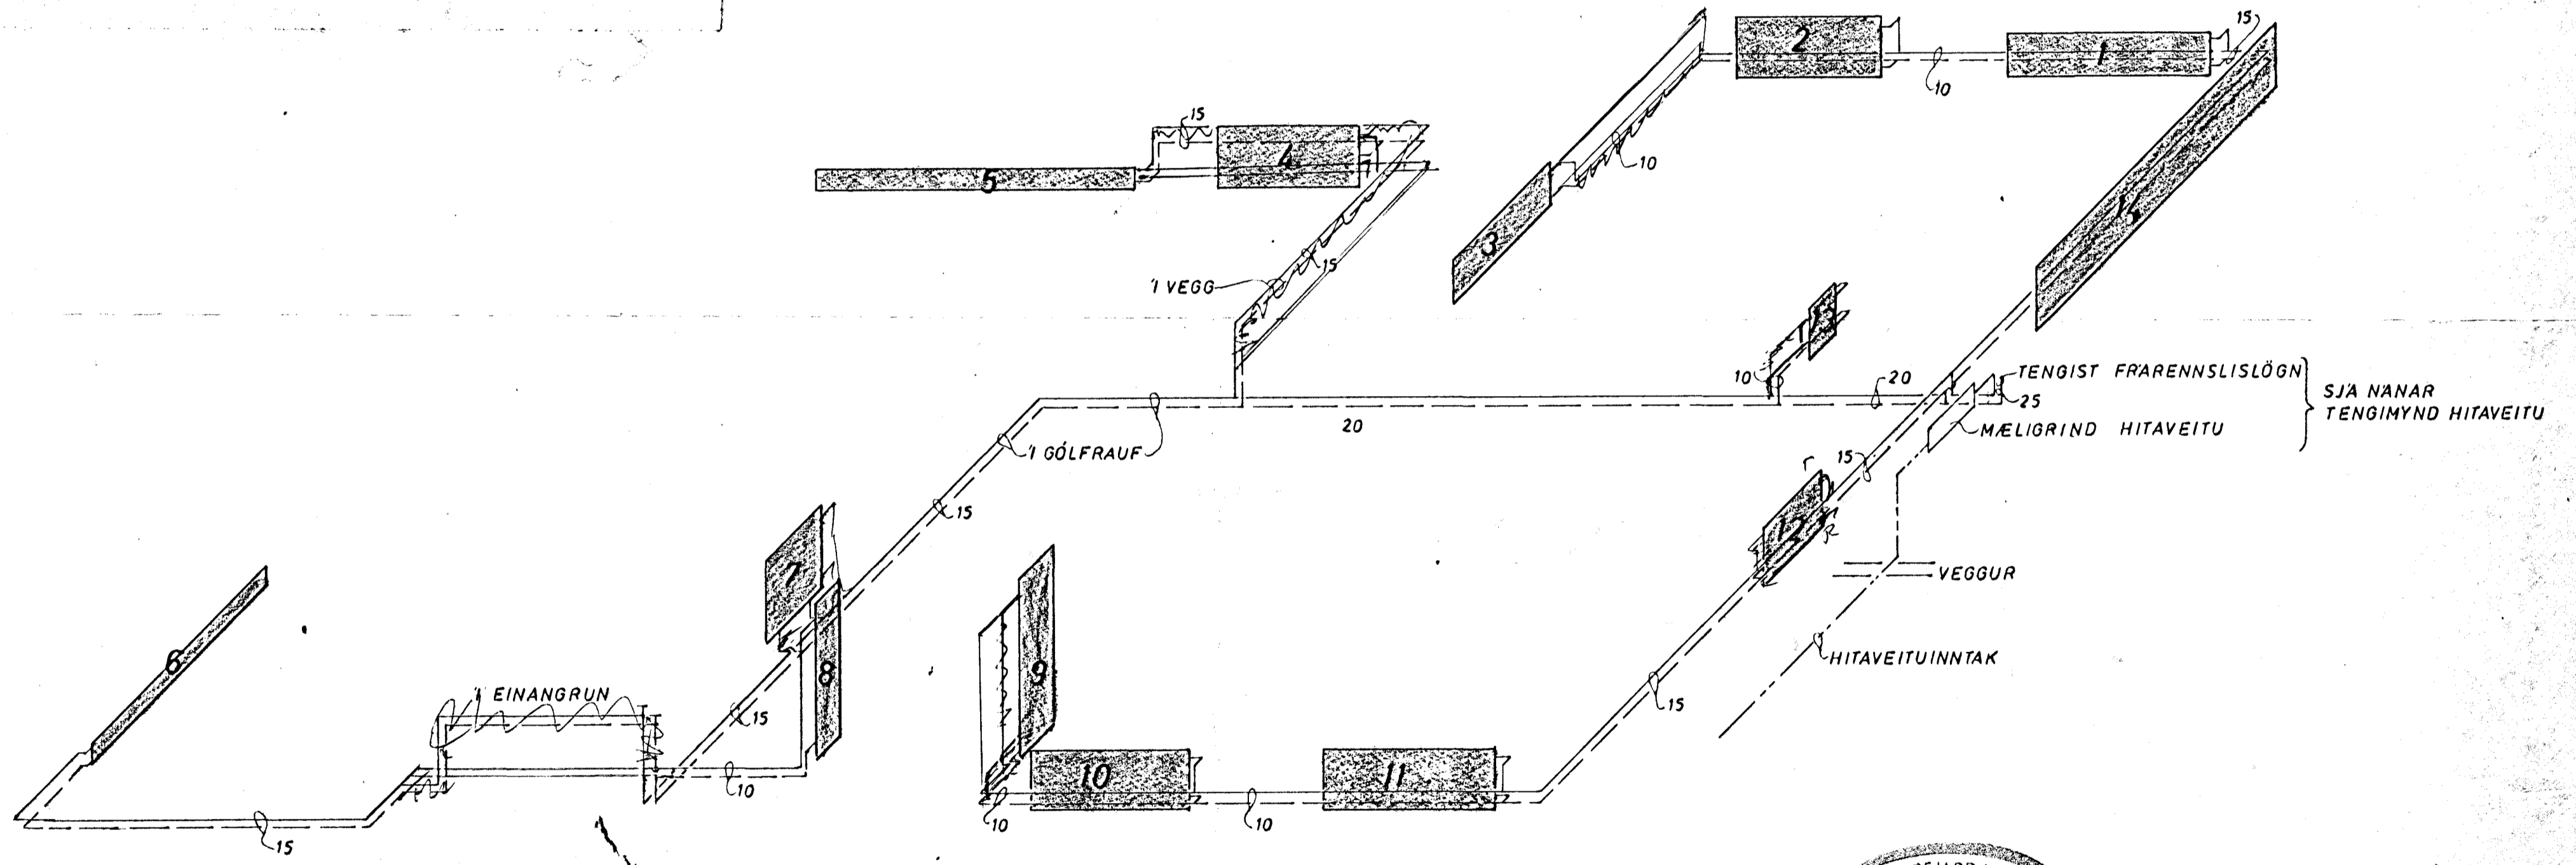

KERFI 1:50

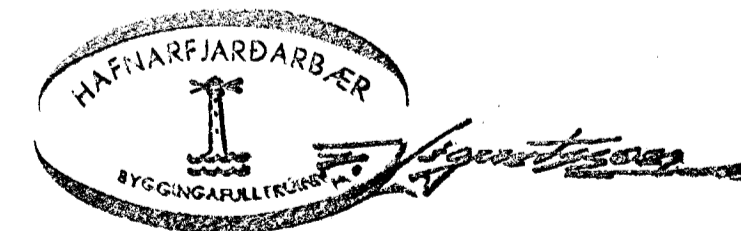

VESTURVANGUR 9	MÆLIKVARDI 1:50	VERK 7432	TEIKN NR 10
HITALÖGN. GRUNNMYND. AFSTAÐA	Hannað Teiknað	Yfirfarið Samb.	DAGS JAN '75.
JÓHANN GUNNAR BERGPÓRSSON VERKFR MVFI STRANDGÖTU 11 — HAFNARFIRÐI — SÍMI 53315	BREYTT		