

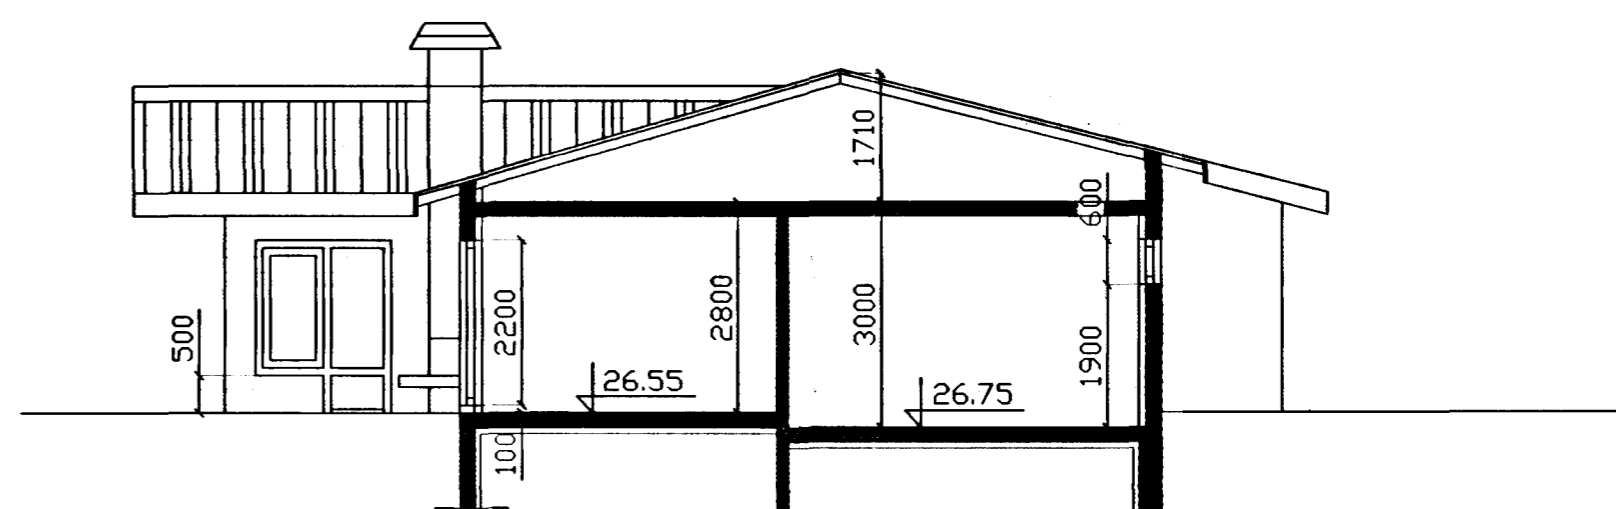


Samþykkt þann  
 11 FEB. 1999  
 Byggingatulltruinn í Hafnarfirði  
 Erlendur Hjálmarsson

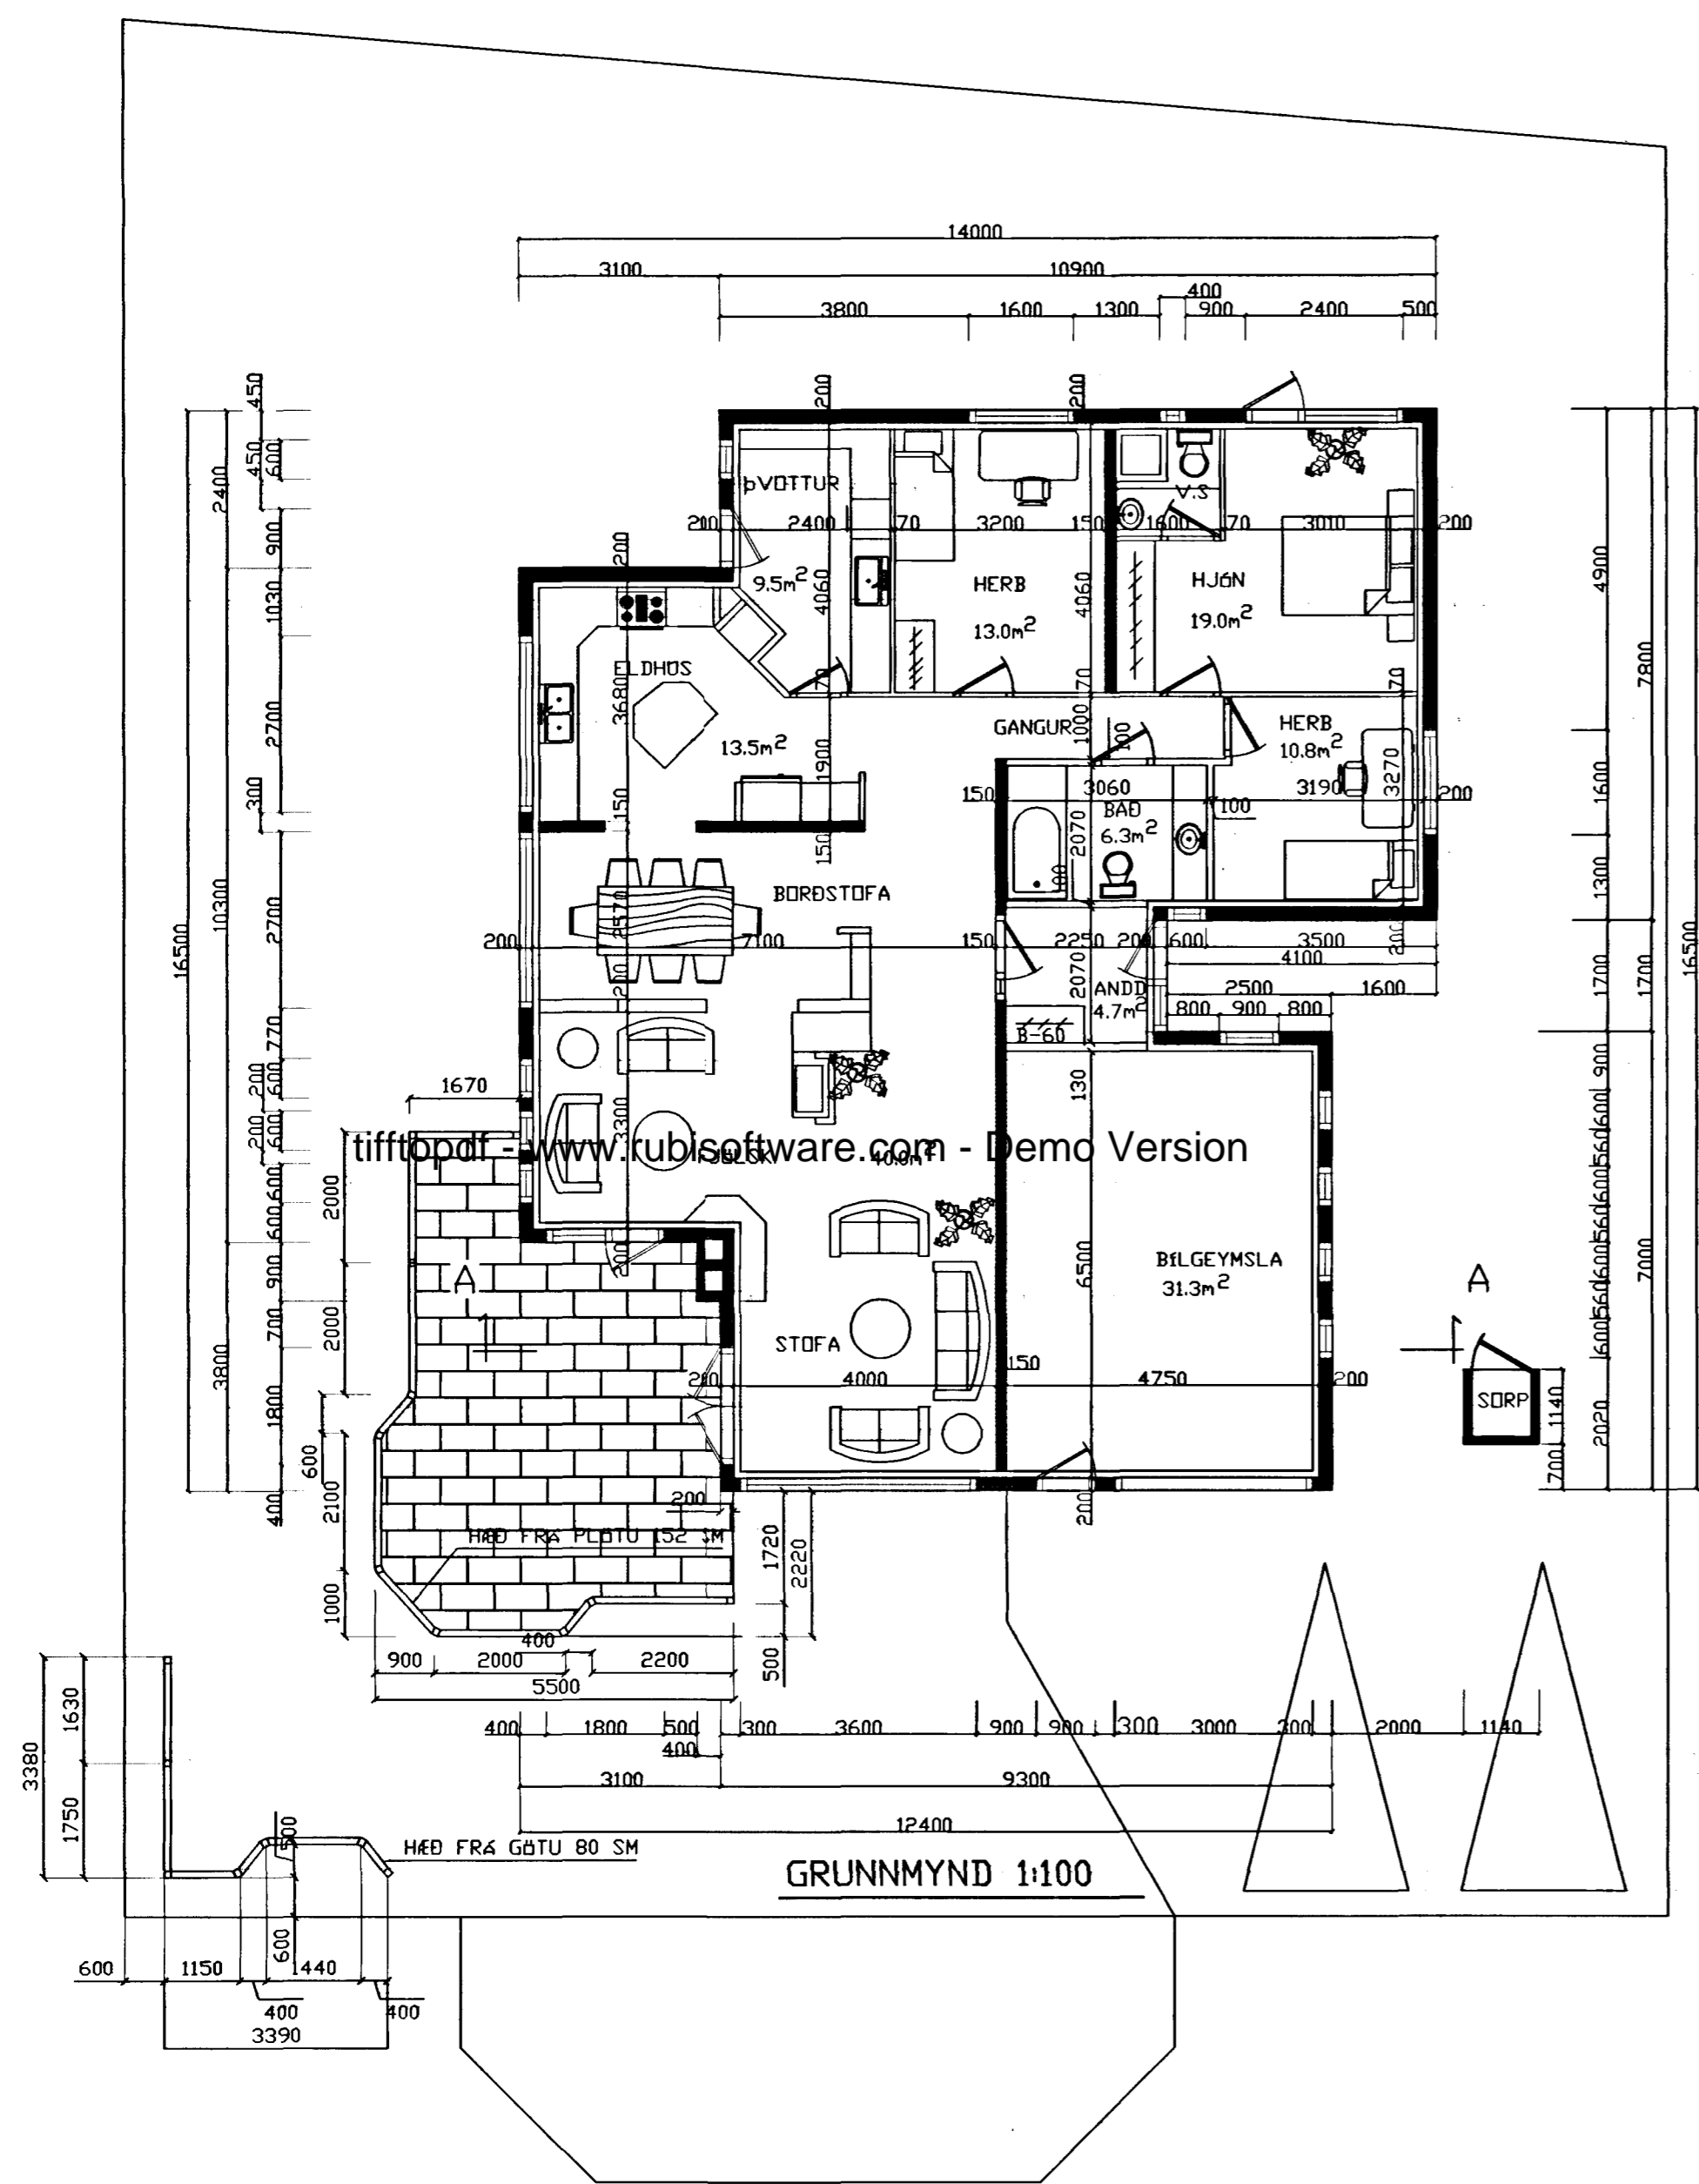

SNIÐ 1:100

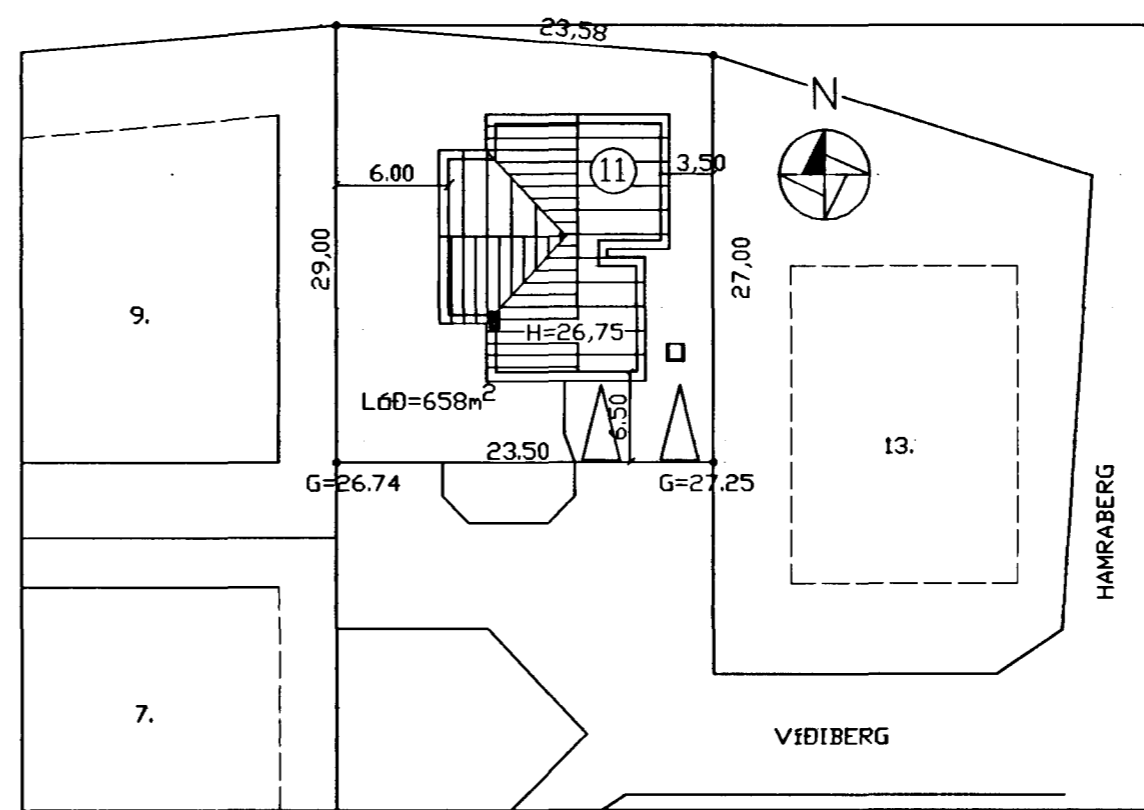

AFSTÖÐUMYND 1:500

| BR. | DAGS. | EDLI BREITINGA | SIGN. |
|-----|-------|----------------|-------|
|     |       |                |       |
|     |       |                |       |
|     |       |                |       |

**VIÐIBERG 11  
 HAFNARFIRÐI**  
 GRUNNMYND, SNIÐ OG AFSTÖÐUMYND

MKV 1:100  
 DAGS. SEPT 1998  
 VERK NR. 9830  
 TEIKN. NR. 0-01  
 HANNAD  
 TEIKNAD G.H.  
 YFIRFARIÐ

**TÆKNIPJÓNUSTA SIGURDAR ÞORLEIFSSONAR ehf**  
 STRANDGÖTU 11 220 HAFNARFIRÐI  
 Sími 555-4255 FAX 565-2875  
 E-mail teaknipjonusa@iceland.is

HÚS AÐUR TEIKNAD AF TEIKNISTOFUNNI  
 STADALHÚS 1987.  
 HÚS ADLAGAD AÐ RAUNSKIÐULAGI.