





Samþykkt þann

11 FEB. 1999


Byggingafulltrúinn í Hafnarfirði
Erlendur Hjálmarsson

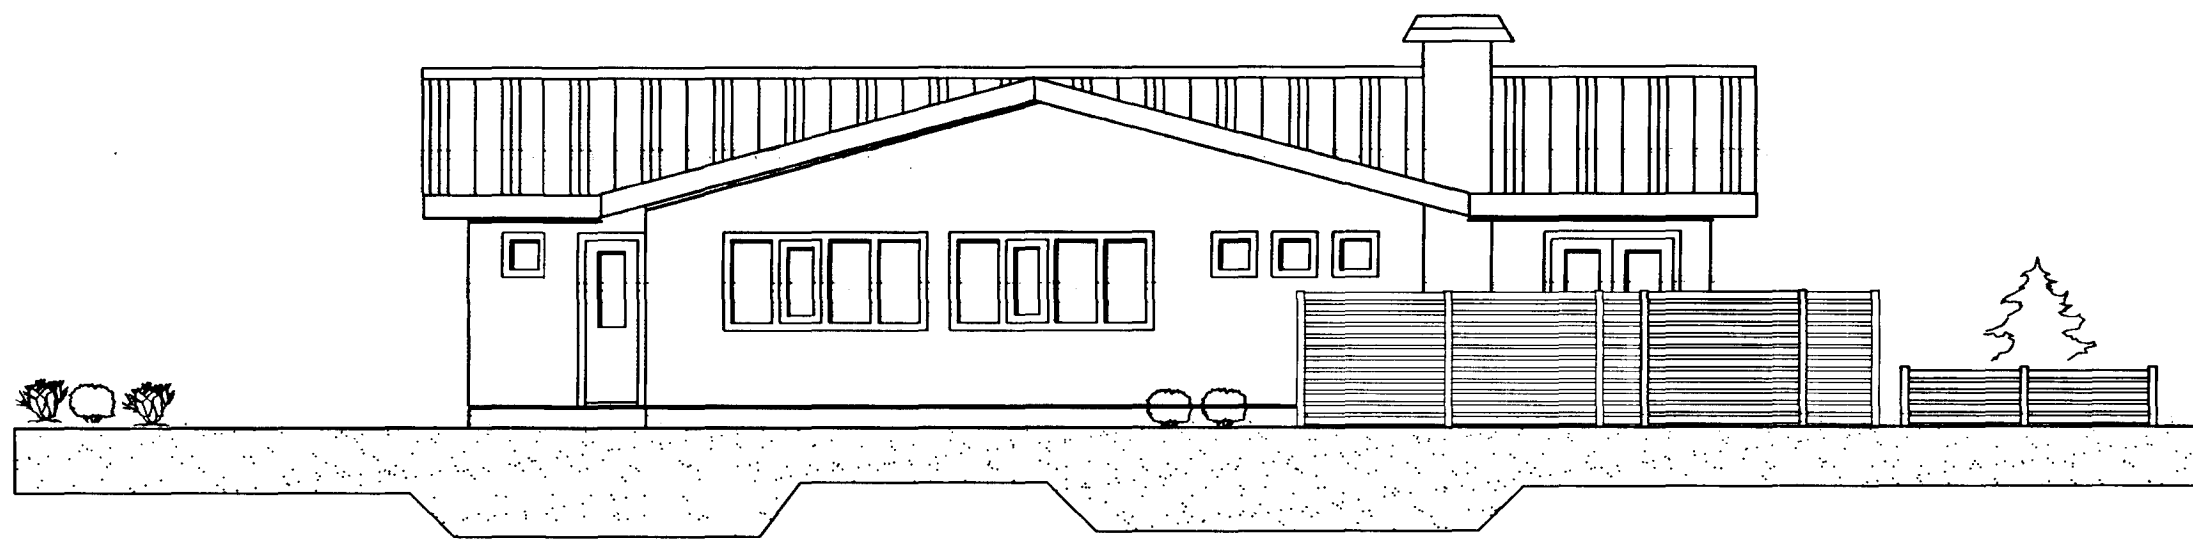

VESTUR

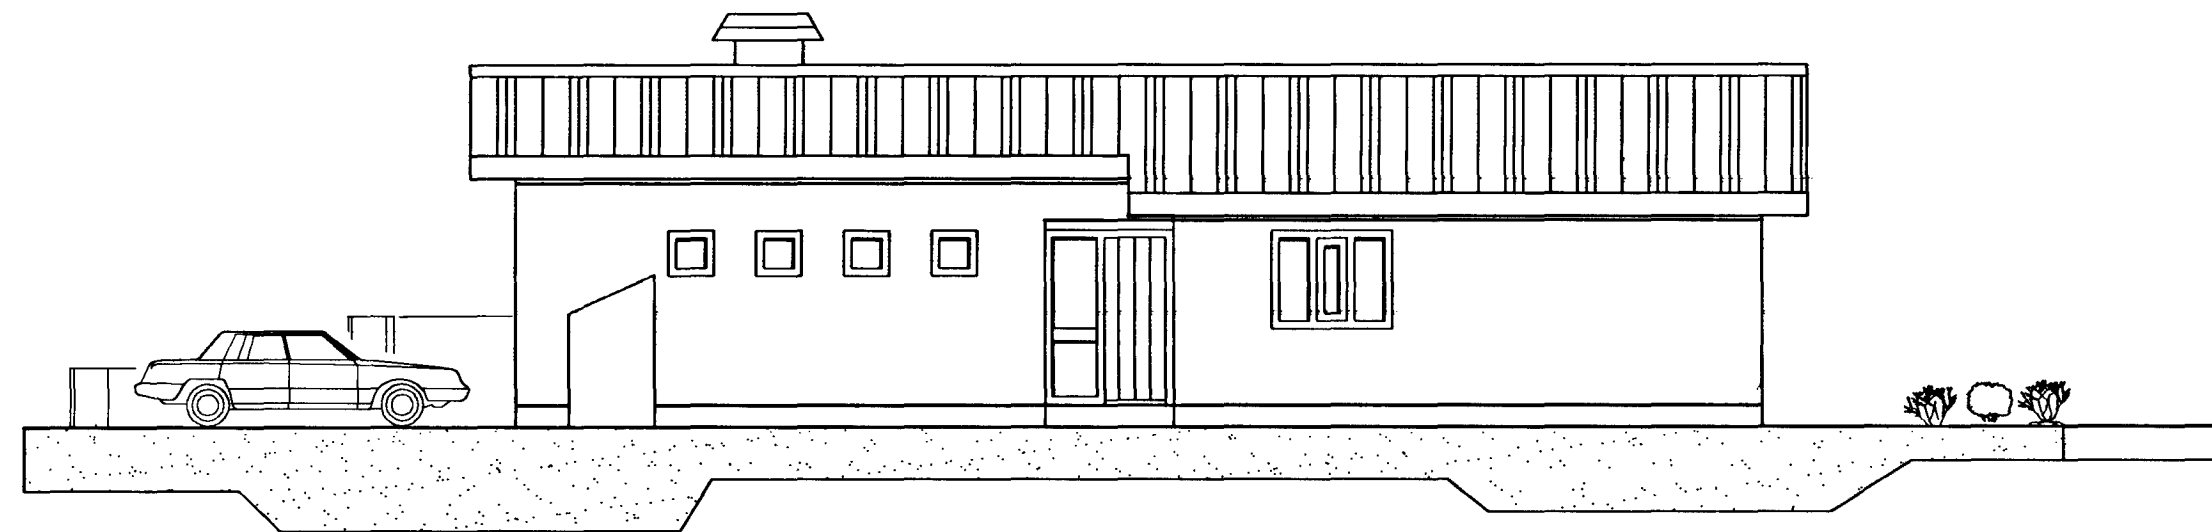


AUSTUR

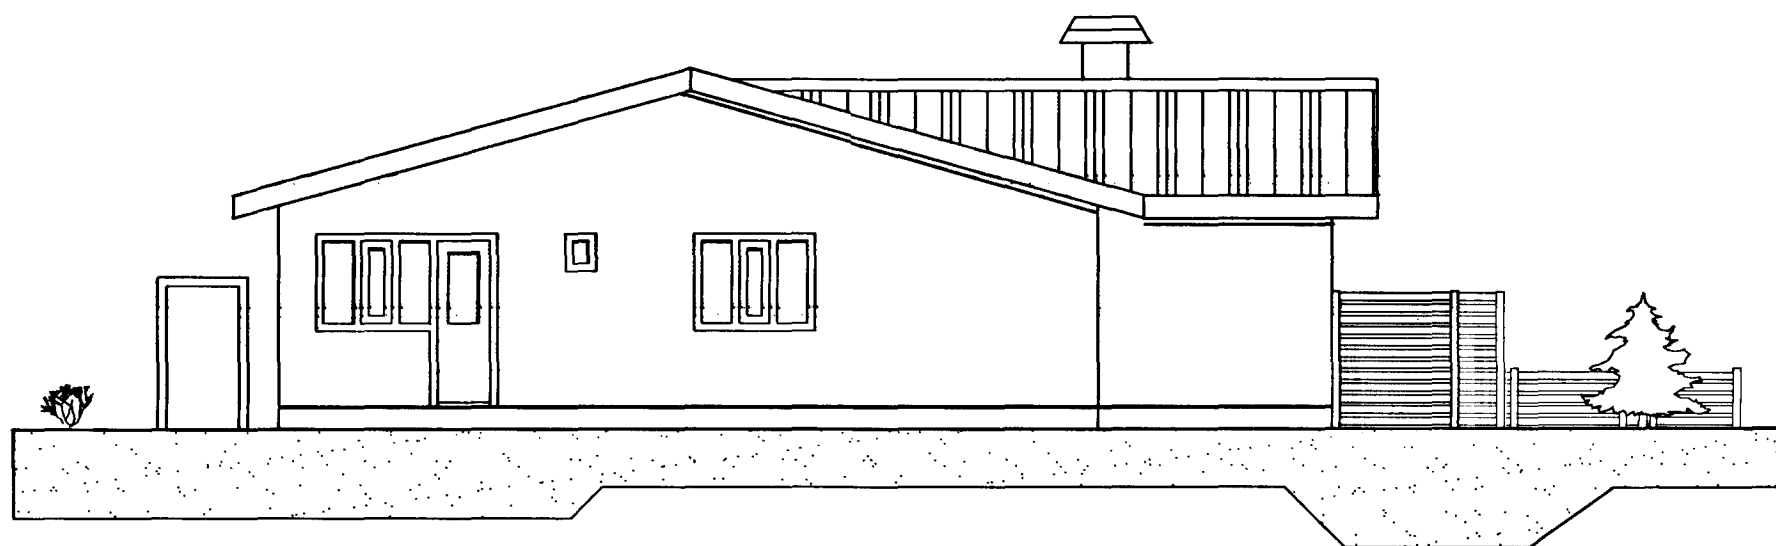

NORÐUR

HÚS 4ÐUR TEIKNAD AF TEIKNISTOFUNNI
STADALHÚS 1987.
HÚS ADLAGAD AD RAUNSKIPULAGI.

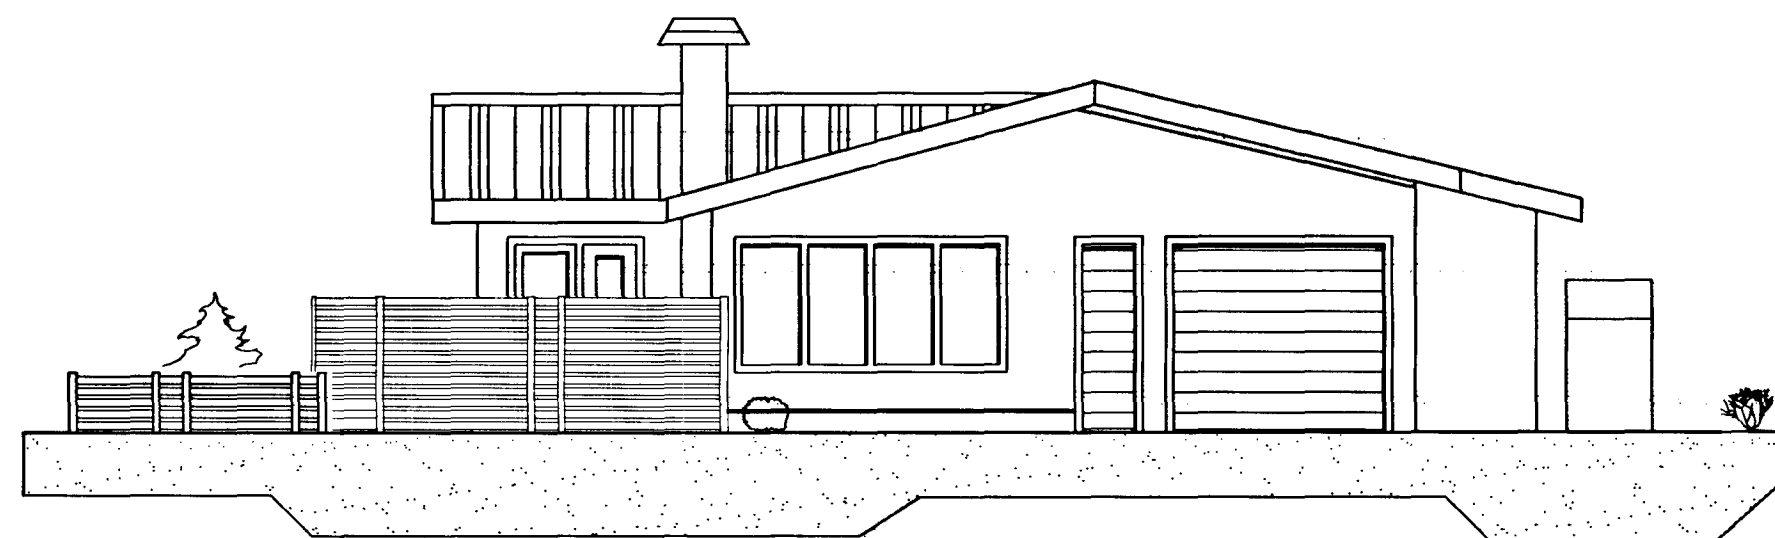

SIÐUR

BR.	DAGS.	EDLI BREITINGA	SIGN.

VÍÐIBERG 11
HAFNARFIRÐI

ÚTLIT

DAGS. SEPT. 1998

VERK NR. 9830

TEIKN. NR. 0-01

HANNAÐ

TEIKNAD G.H

YFIRFARID

TÆKNIPJÓNUSTA SIGURDAR ÞORLEIFSSONAR ehf
STRANDGÖTU 11 220 HAFNARFIRÐI
SÍMI 555-4255 FAX 565-2875

