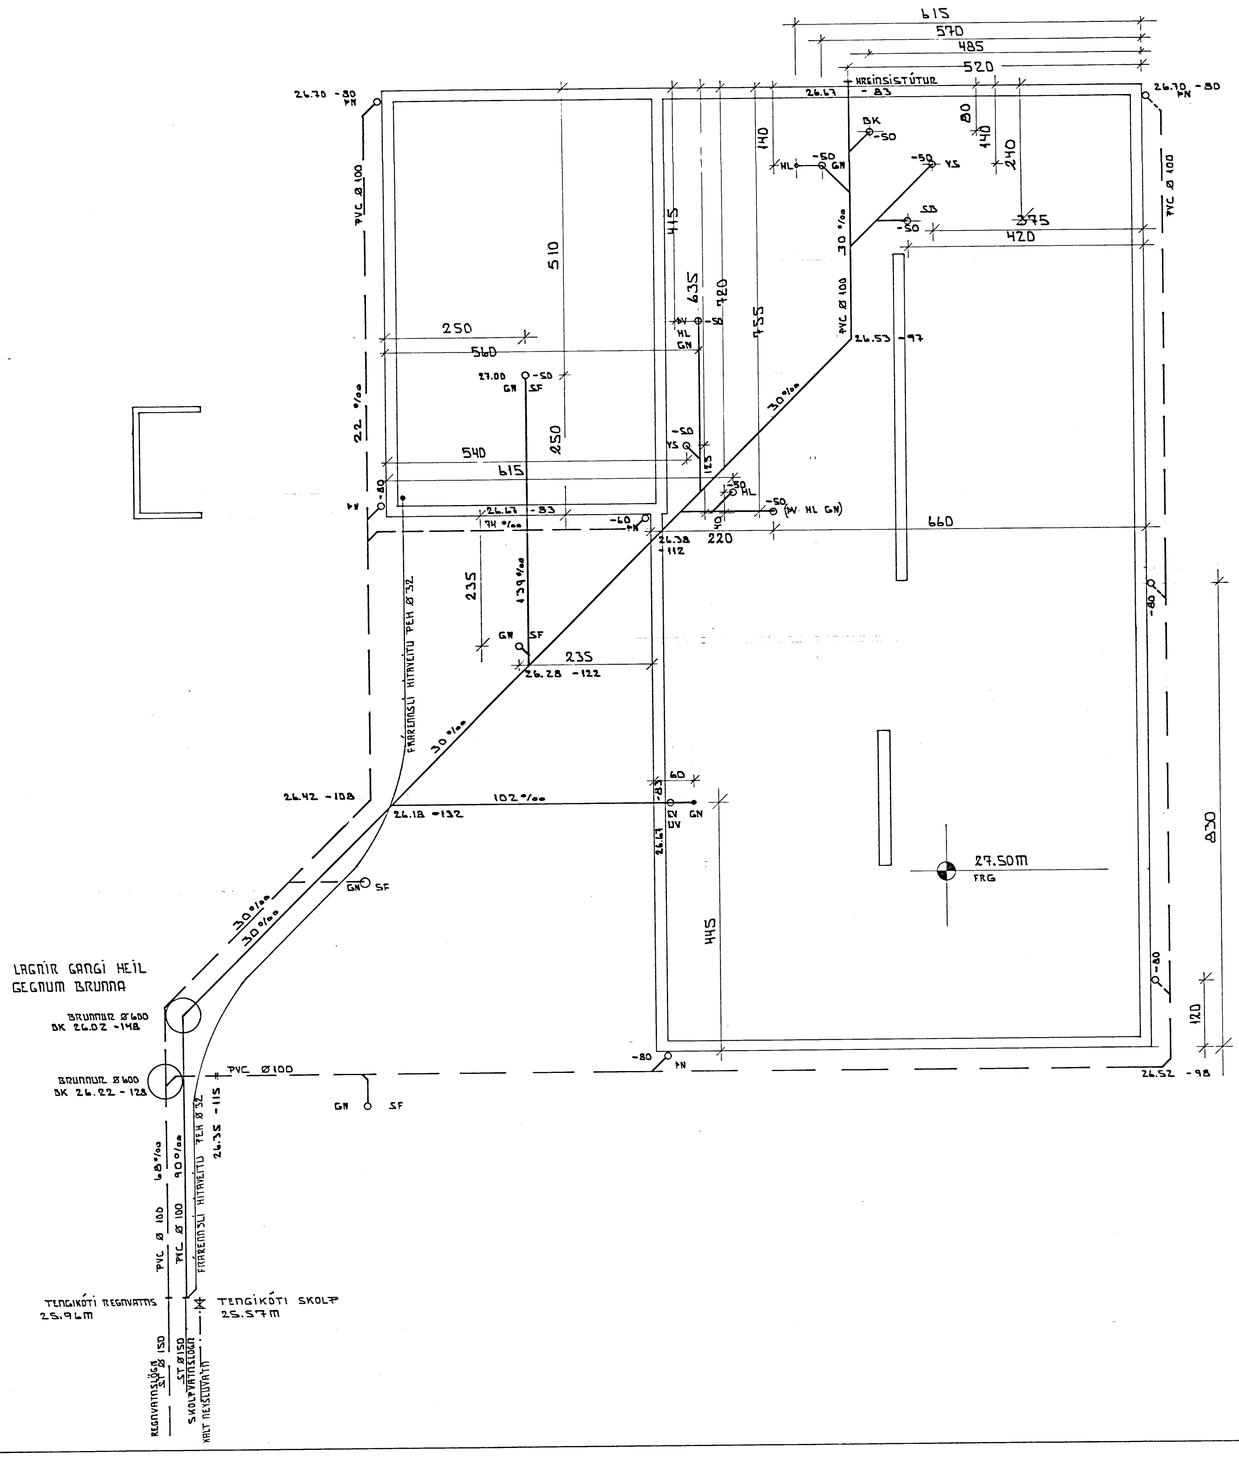

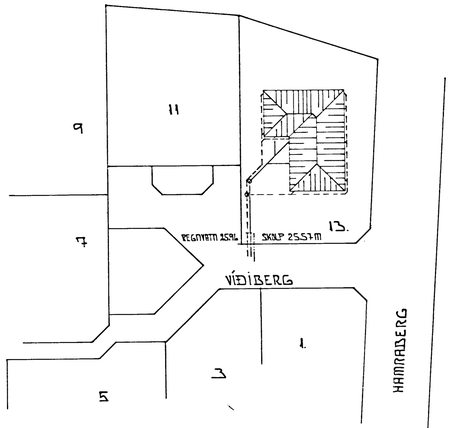

SKÝRINGAR

HÆÐARKÓTAR ERU Í METRUM OG MIÐAST VIÐ FULLFRÁGENGIÐ GÓLF. HÆÐIR ERU GEFNAR UPP Í BOTN Á RÖRUM.
MÁLSETNING ER Í CM OG ÞVERMÁL LAGNA ER Í mm

NIÐURFÖLL Í BAÐ OG ÞVOTTAHERBERGI TENGJAST FRÁRENNSLI VASKA.

LAGNIR SKAL LEGGJA Í SAMRÆMI VIÐ GILDANDI REGLUGERÐIR OG STAÐLA.

REGN OG SKOLPVATNSLÖGN ER ÚR PVC RÖRUM OG LAGNIR OFAN BOTNPLÖTU ERU PP RÖR.

HAFNARFJARÐARBÆR
19. JÚL. 1989
BYGGINGAFULLTRÚINN

VÍÐIBERG 13 HAFNARFIRÐI	SEPT 1989
FRÁRENNSLISLAGNIR	MÆLIKVARÐI 1:50
TEIKNISTOFA STEINS KARLSSONAR TFÍ BÆJARHRAUNI 2 220 HAFNARFIRÐI SÍMI 91-653045	TEIKNING L-1