



VIÐIBERG 13 HAFNARFIRÐI

Sambykkt á fundi bygginga-
nefndar þ. 3 / 18 19 89
BYGGINGAFAFULLTRÚINN
Í HAFNARFIRÐI
Eygjónur Valgandsson

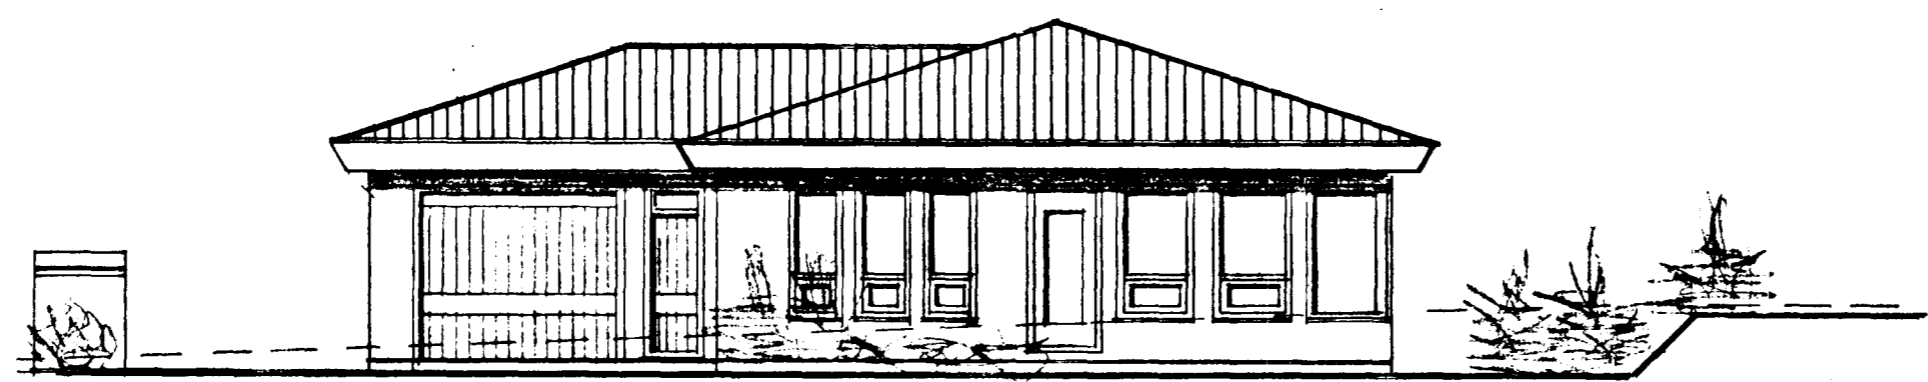


SÚÐUR M. 1:100

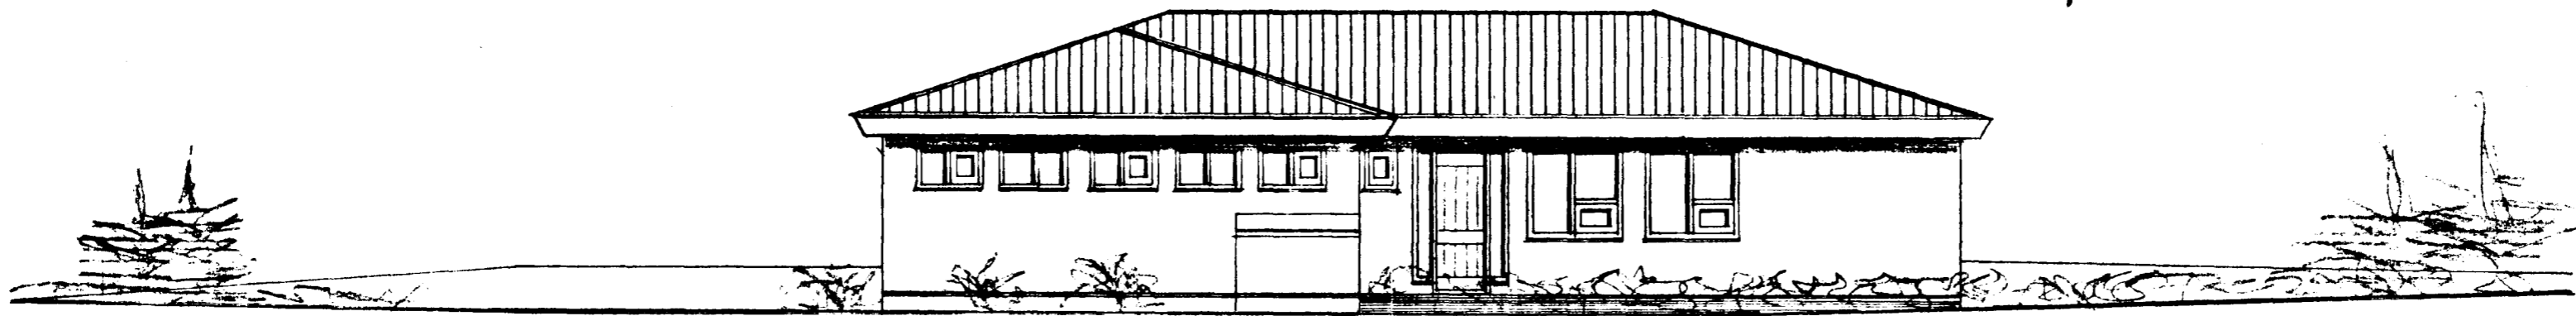


VESTUR M. 1:100

tifftopdf - www.rubissoftware.com - Demo Version

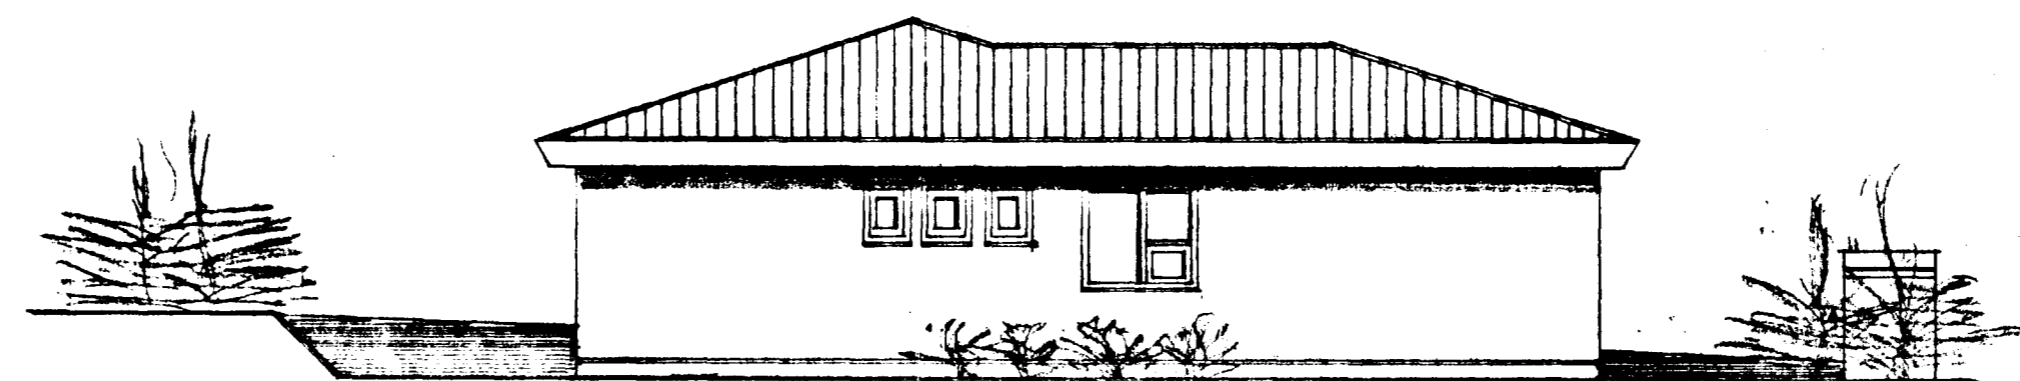

NORÐUR M. 1:100

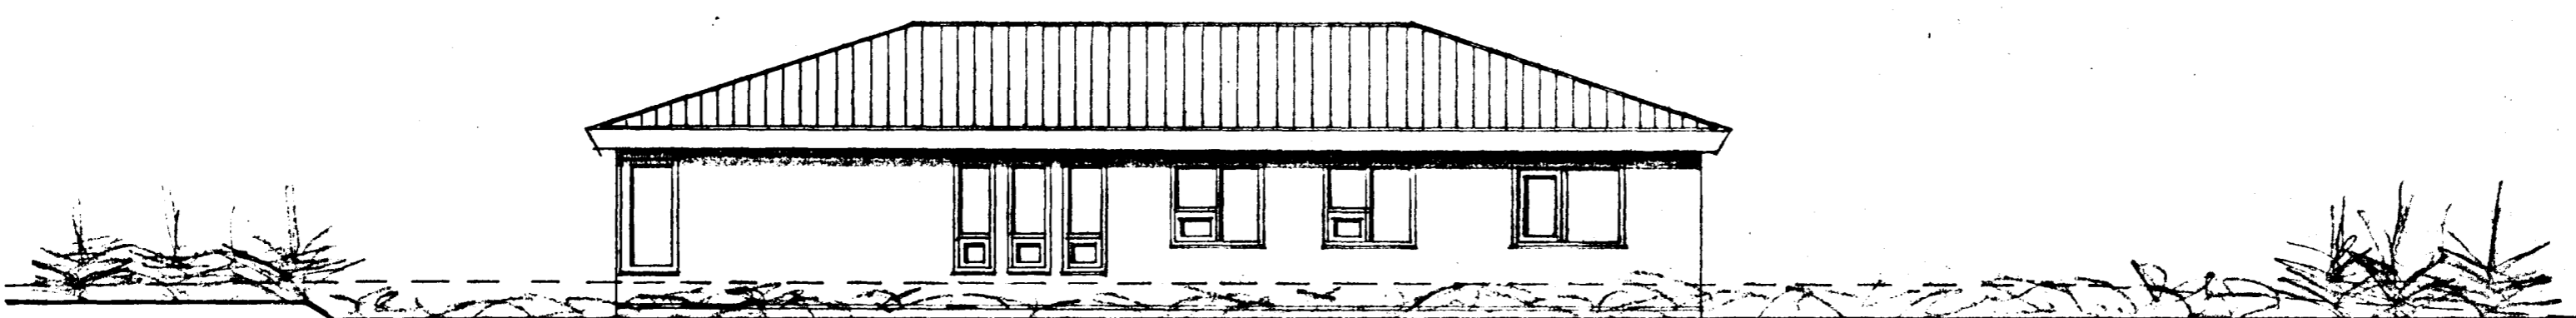

AUSTUR M. 1:100

Sigurður Þorvarðarson