
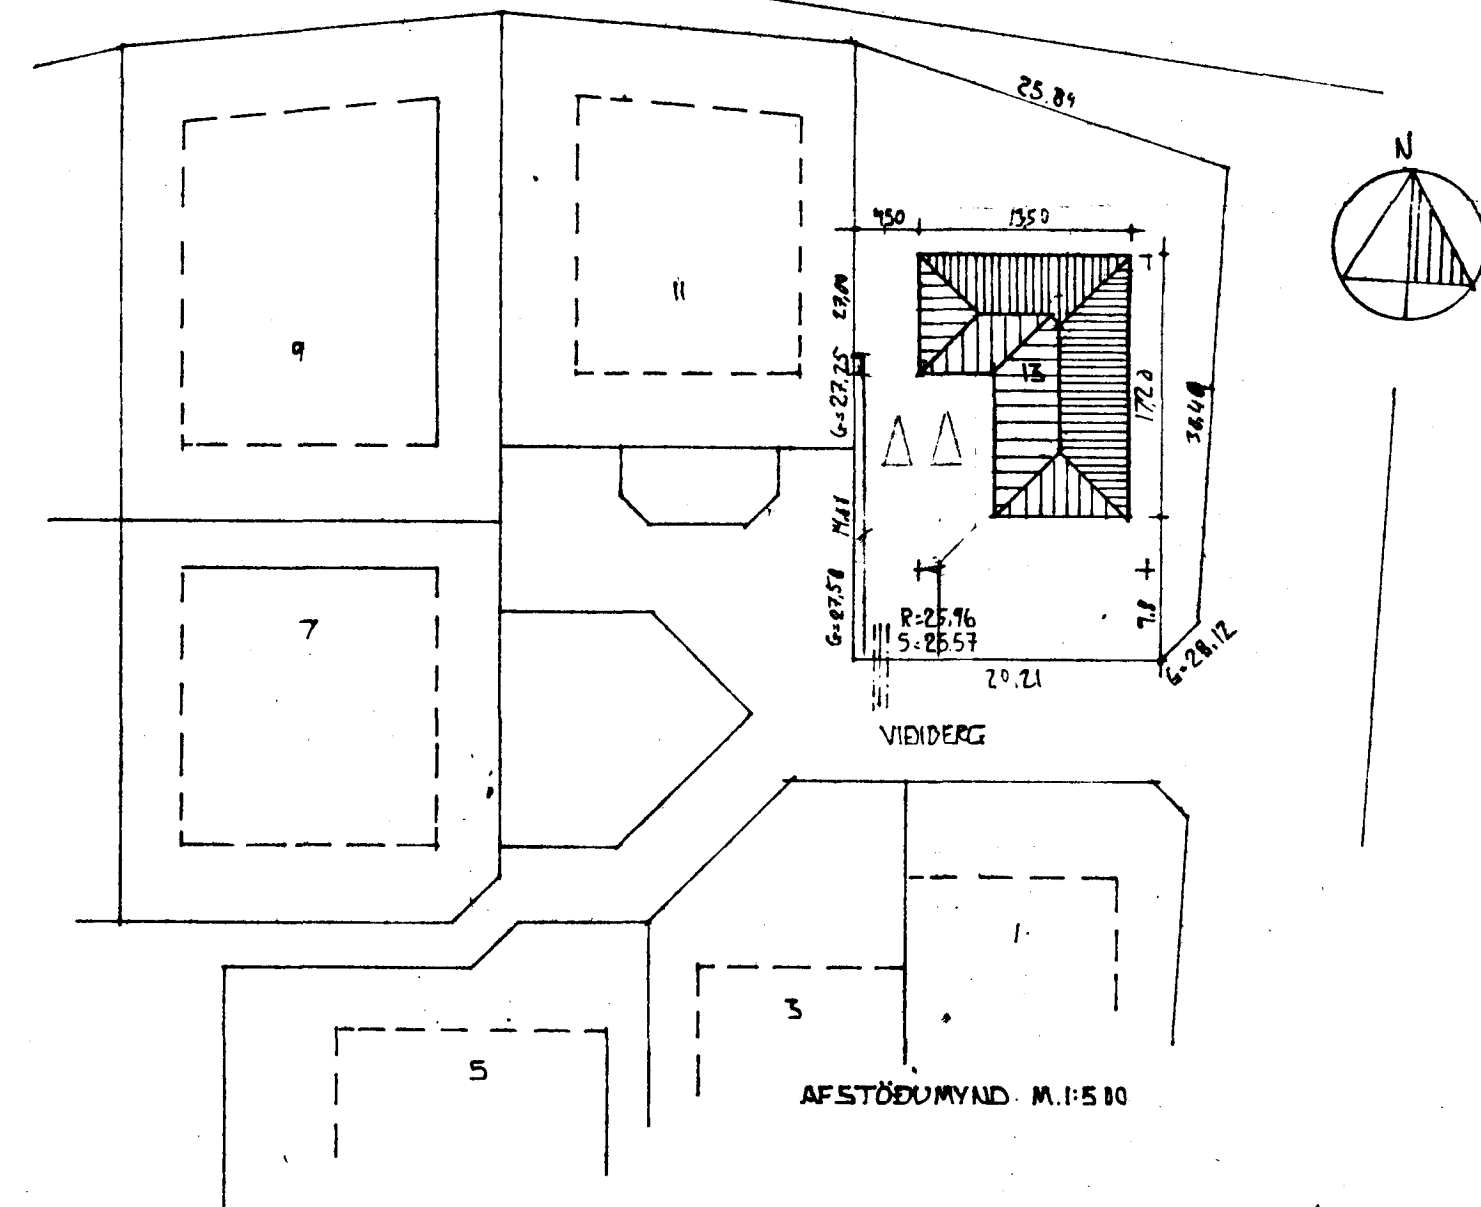
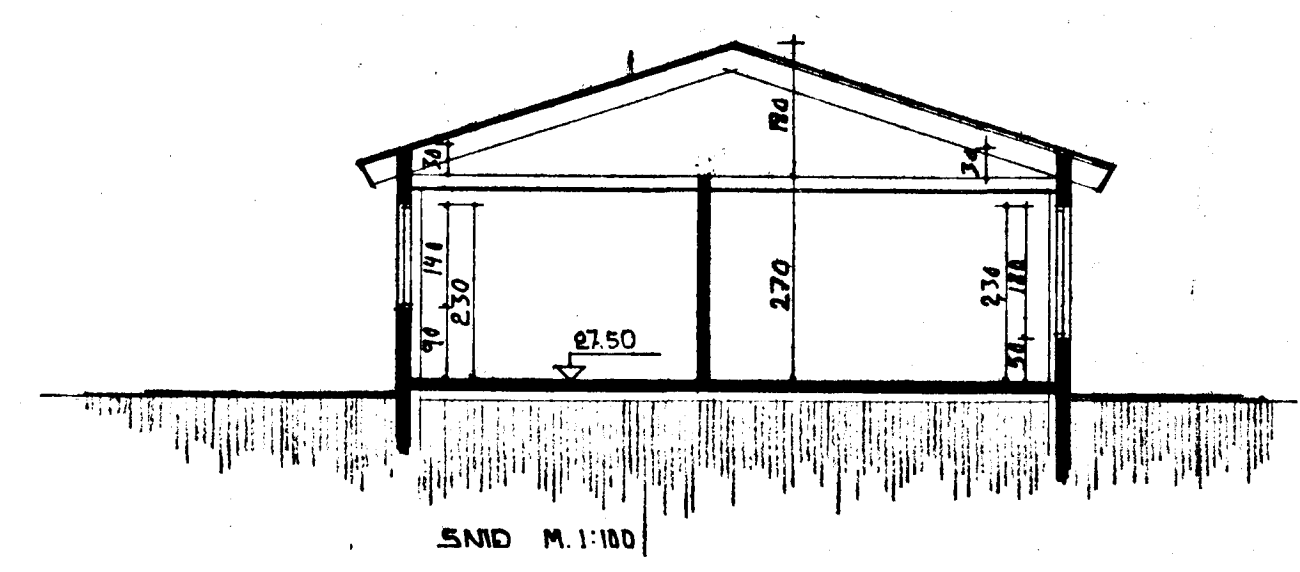


VÍÐIBERG 13 HAFNARFIRÐI.

Sar. gátt. fundi bygginga-
nefndar p. 3 / 8 19 89

BYGGI GAFULLTRÚINN
Í HAFNARFIRÐI
Eyjólfur Valgandsson

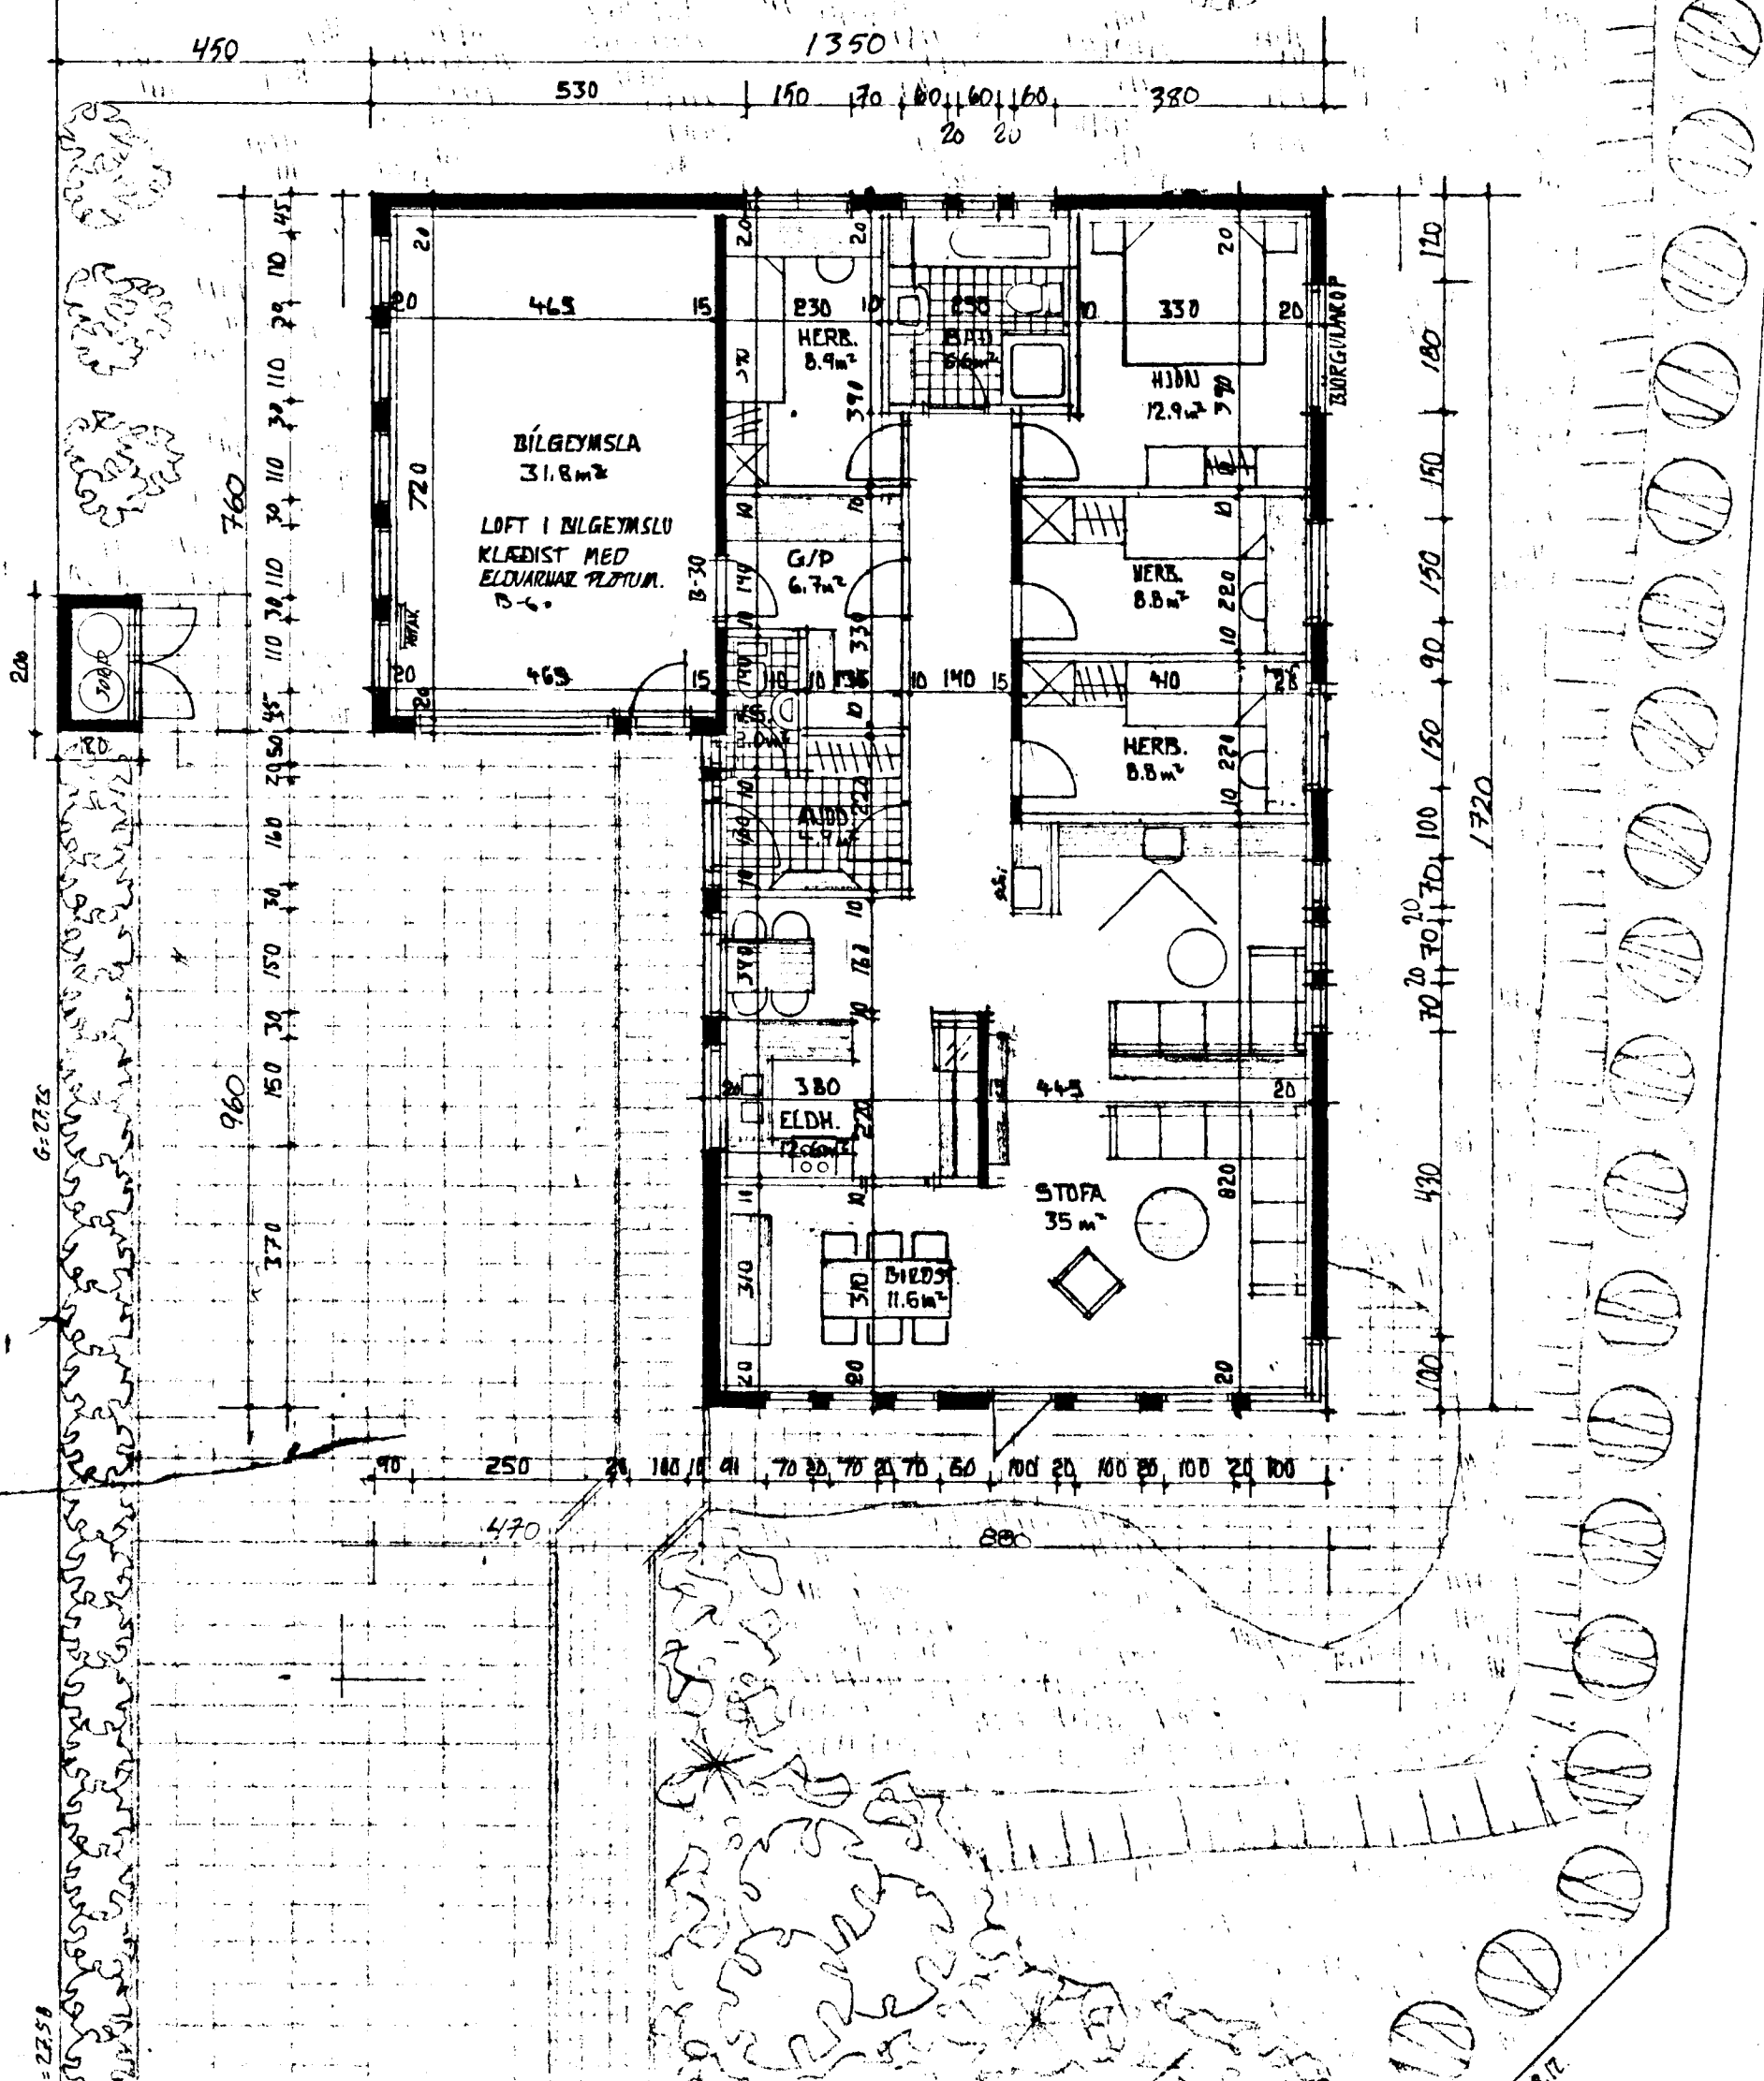

SKÝRINGAR:
HÚSIÐ ER STAÐSTEYPT Á HEFÐBOUÐINNI HÁTTI MED STÁLKLADDU ÞAKI
KÖLNQUARTÖLVE EINSTAKRA BYGGINGAHLUTA SÉU Í SAMRÆMI VÍÐ 1ST.66.
LOFT BÍLGEYMSLU KLEBIST MED ELDVARNAKPLÖTU A D-60
STYRÐIÐ.
FLATARMÁL HÉÐAR 187.0 m² BR.
MÁL AF FLATARM. BÍLGEYMSLU 38.0 m² BR.
HEILDARFLATARM. 701.8 m² BR.
FLATARMÁL LÓÐAR ER 874.1 m²

Sigurdur Þorvarðarson