


VÍÐIBERG 1 & 3 HAFNARFIRÐI.

Samþykkt á fundi bygginga-
nefndar þ. 18/6. 1987


BYGGINGAFULLTRÚINN
Í HAFNARFIRÐI

[Handwritten signature]


ÞSTÍND: STA BLAD 1/2

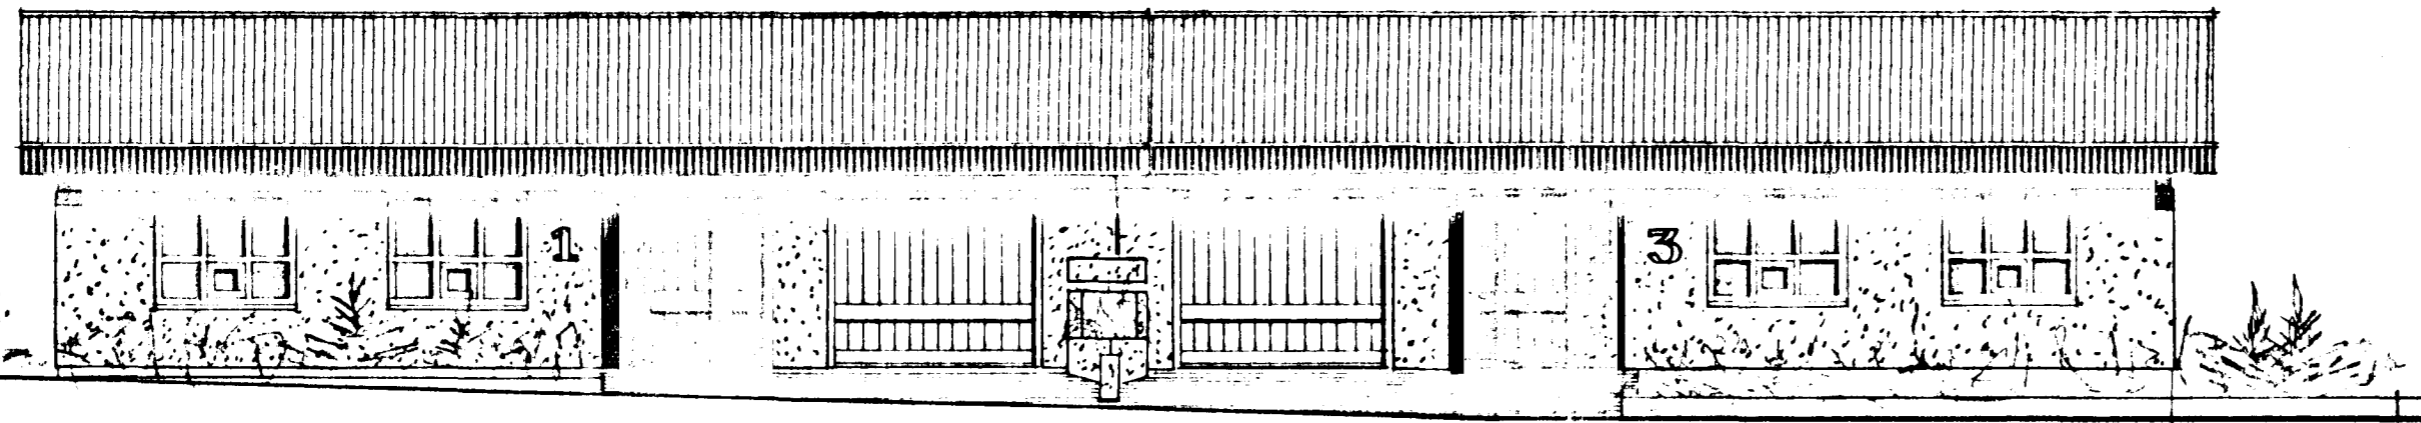


NORÐUR. M. 1:100.

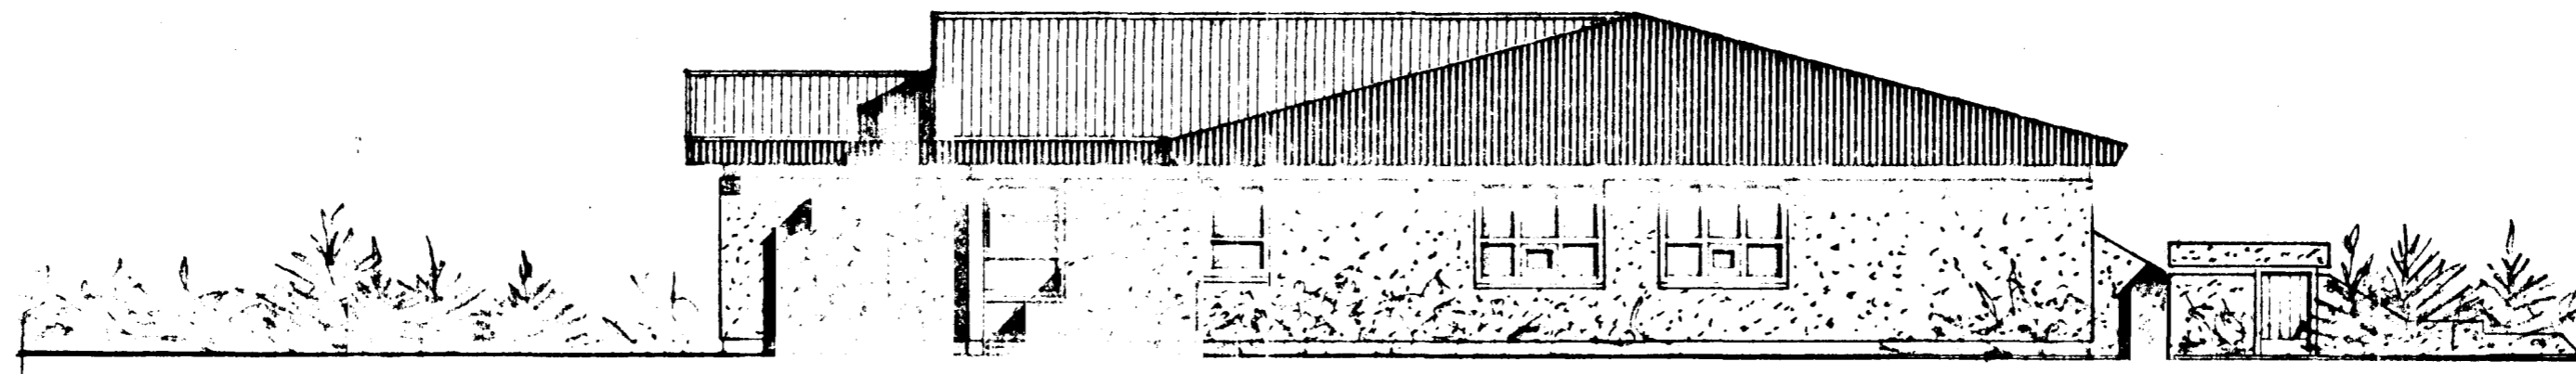

AUSTUR. M. 1:100.

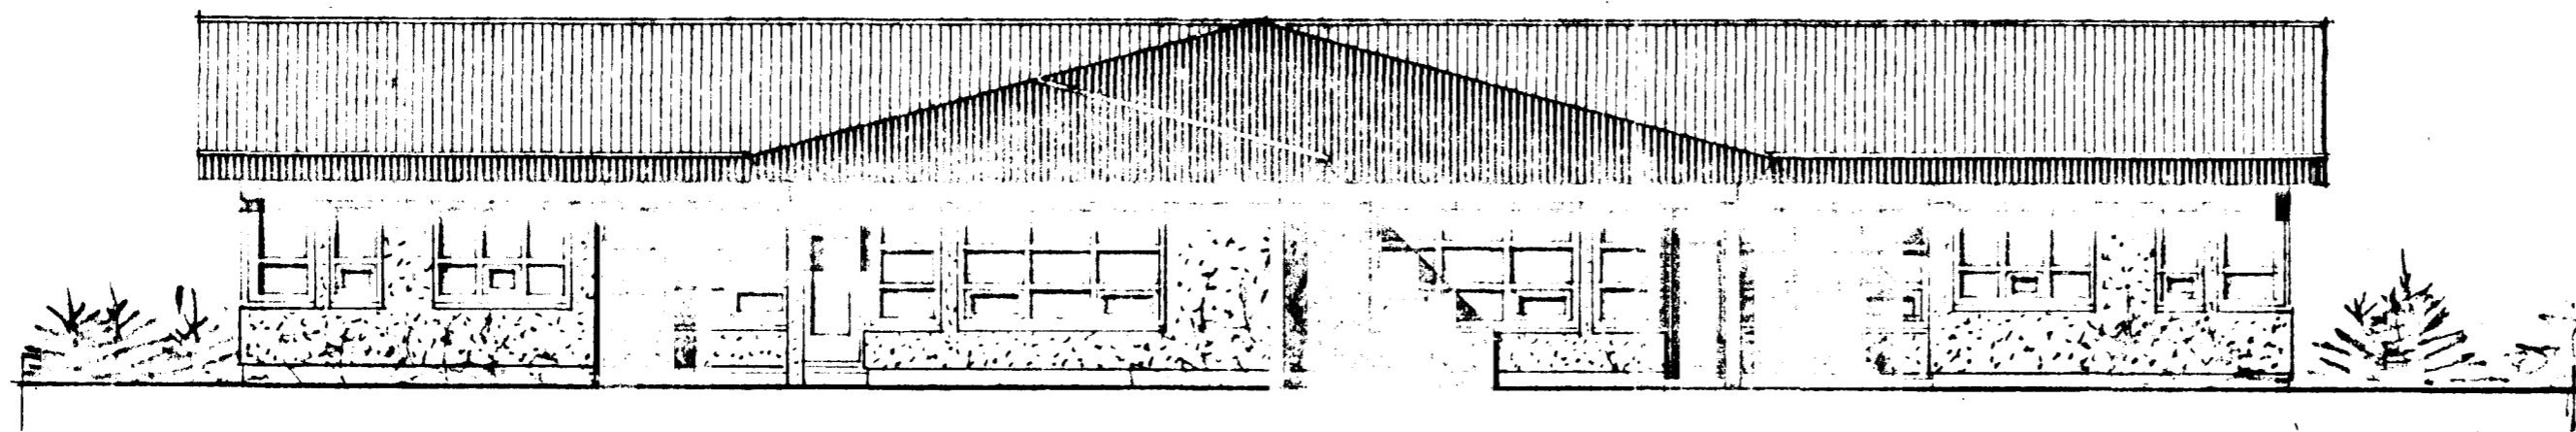

SUÐUR M. 1:100

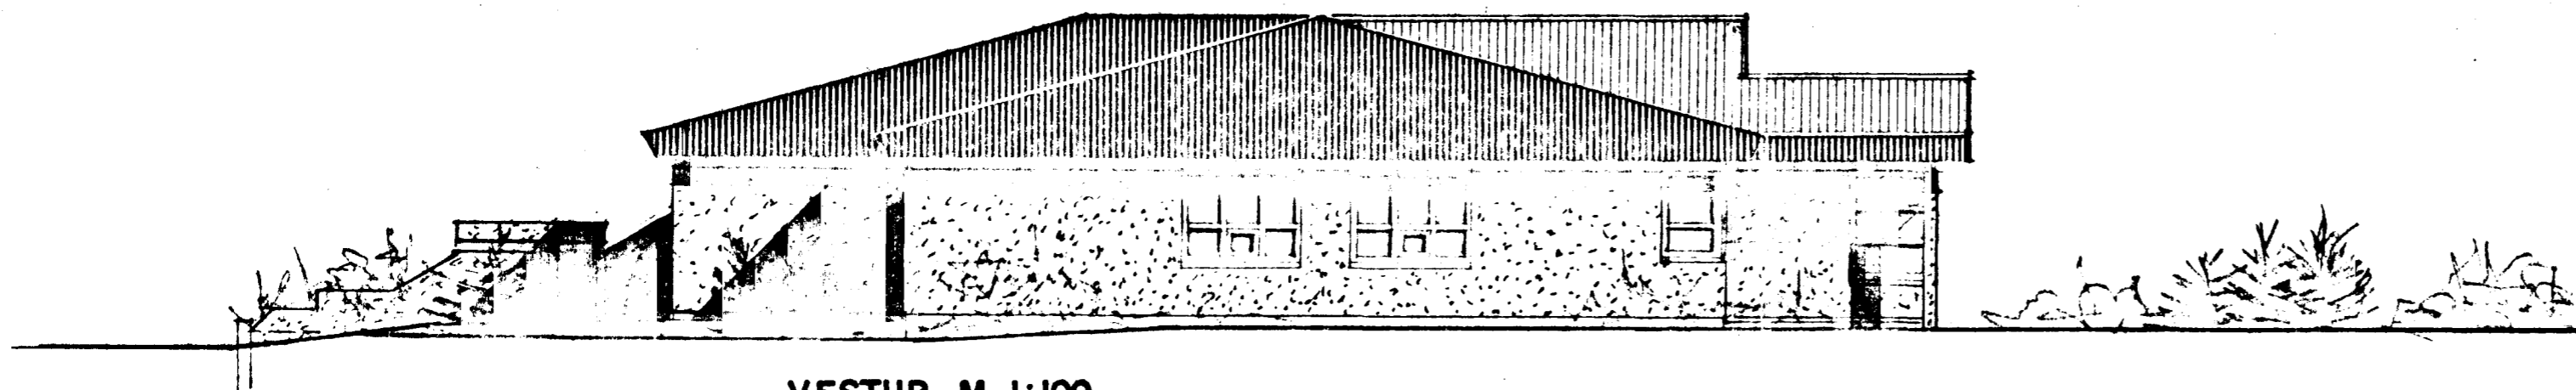

VESTUR. M. 1:100.

[Handwritten signature]