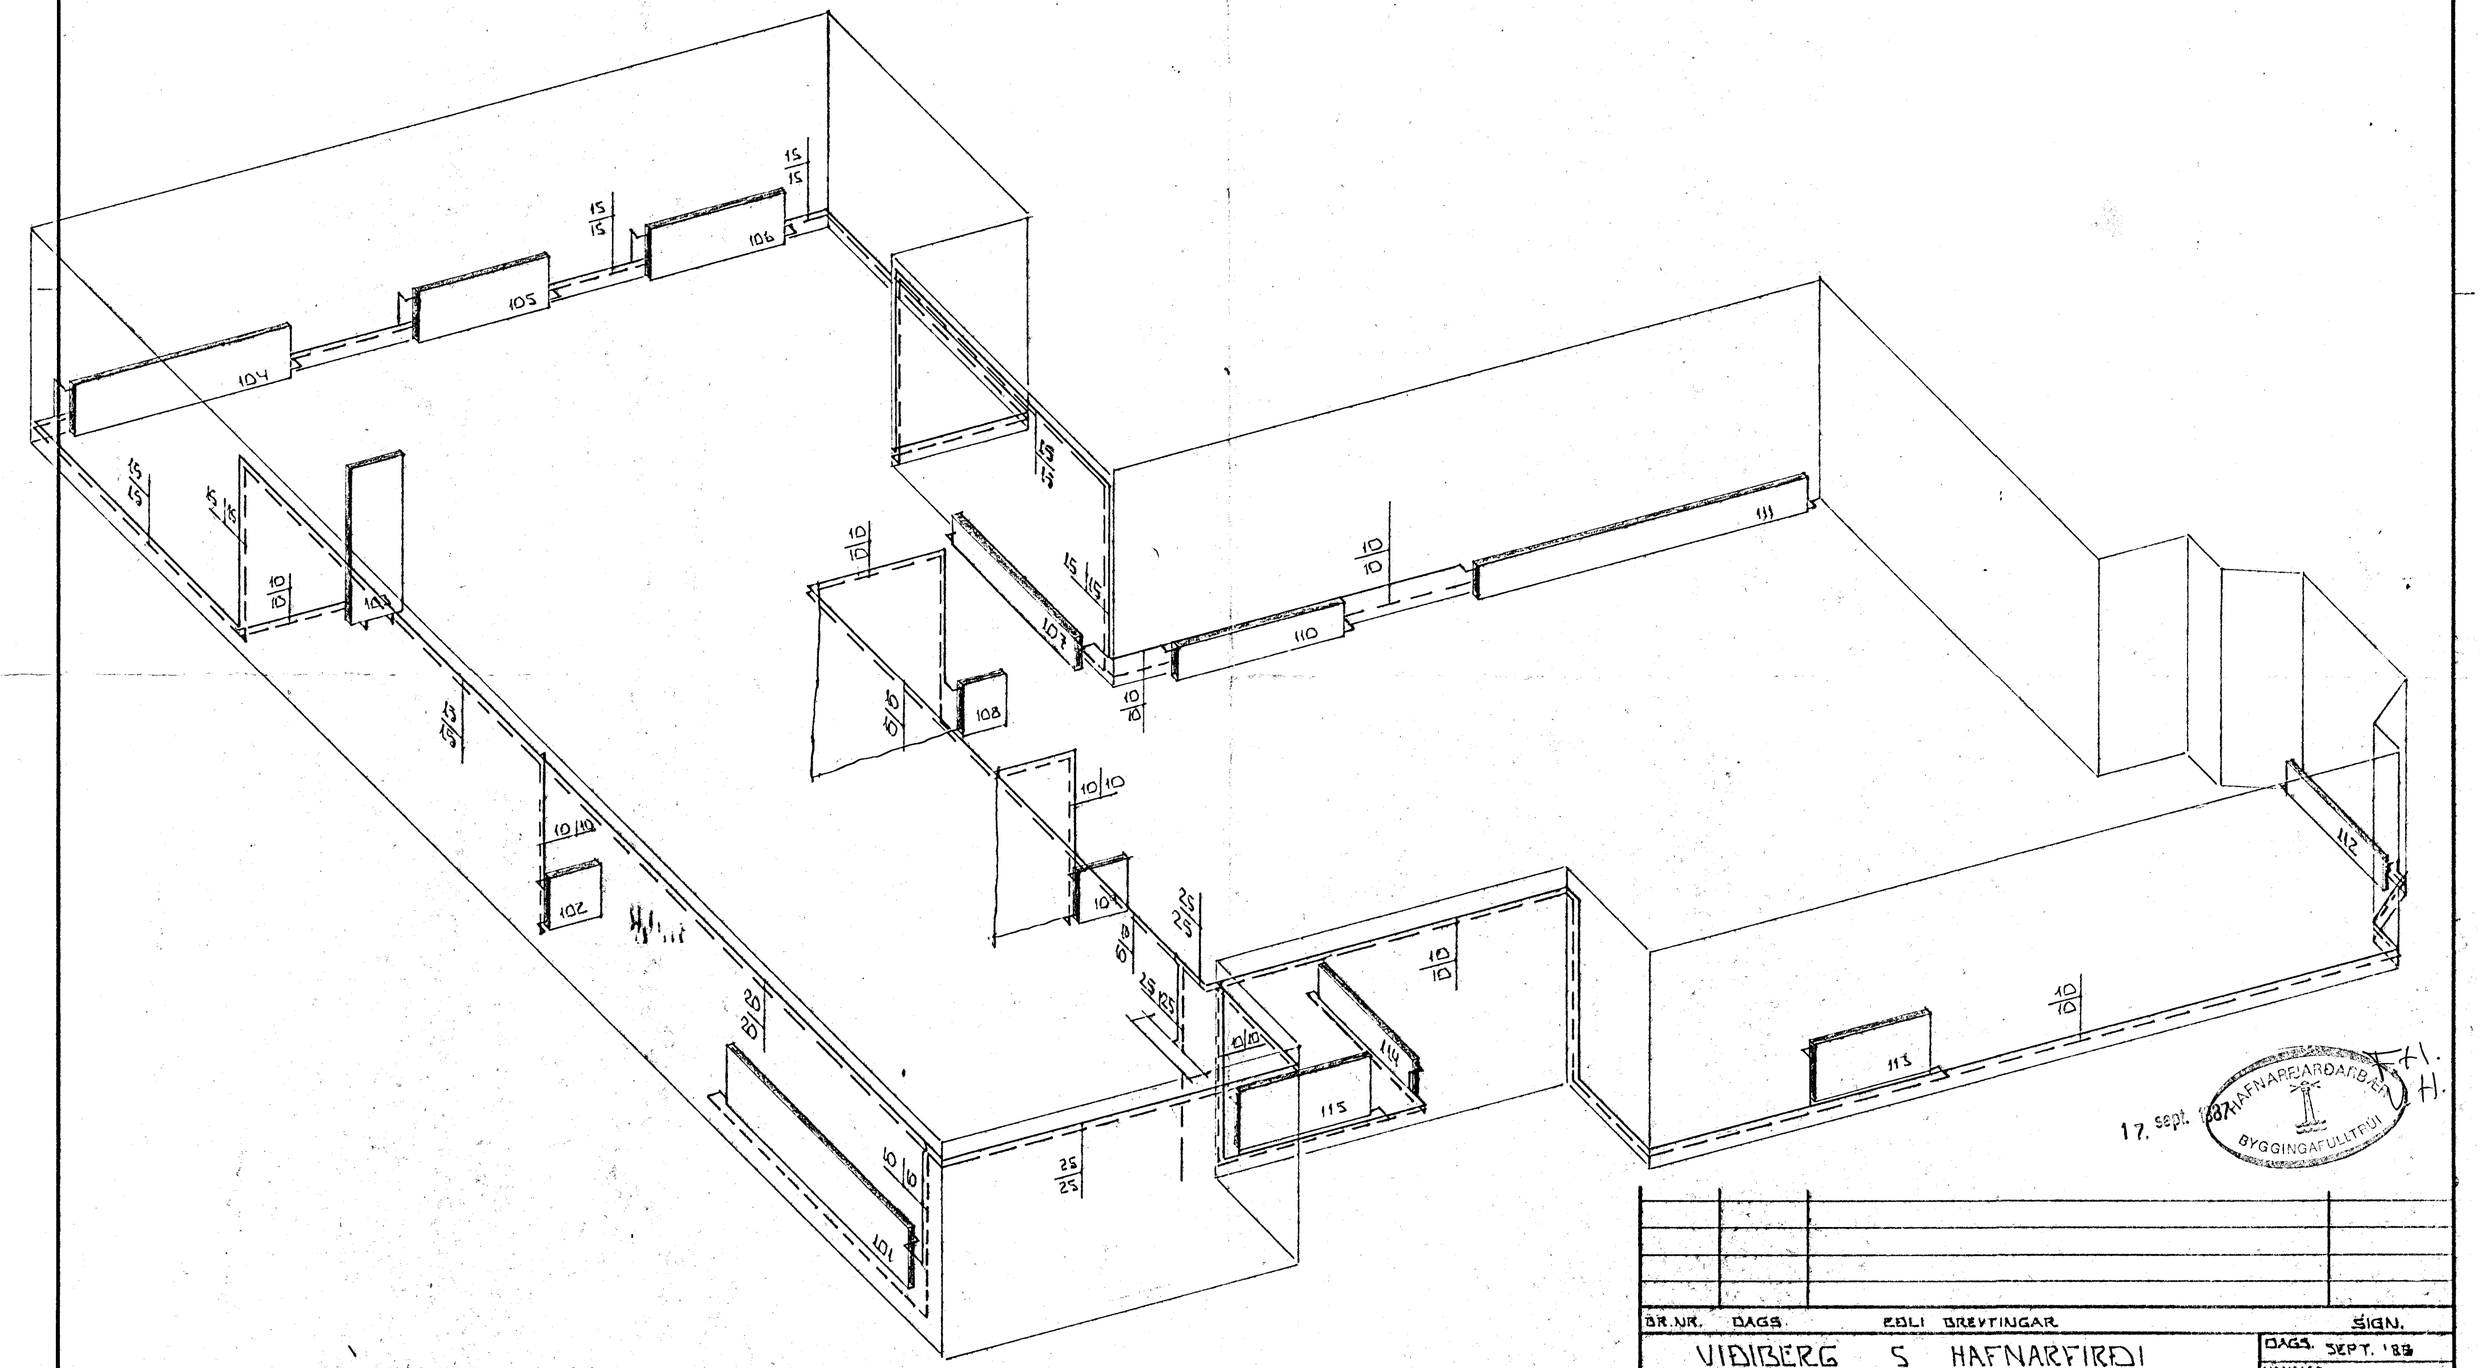

RÚMMYND ~1:50

17. sept. 1987 HAFNARFJARÐARBÆR BYGGINGAFULLTRÚI

BR.NR.	DAGS.	EÐLI BREYTINGAR	SIGN.

VIÐIBERG 5 HAFNARFIRÐI

RÚMMYND HITALAGNA

MÆLIKV. A1: 50

DAGS.	SEPT. '88
HANNAÐ	
TEIKNAÐ	
VERK NR.	8725
BLAÐ NR.	2-04

SIGURÐUR ÞORLEIFSSON TÆKNIFRÆÐINGUR F.T.F.I.

STRANDGÖTU 11 HAFNARFIRÐI SÍMI 54751