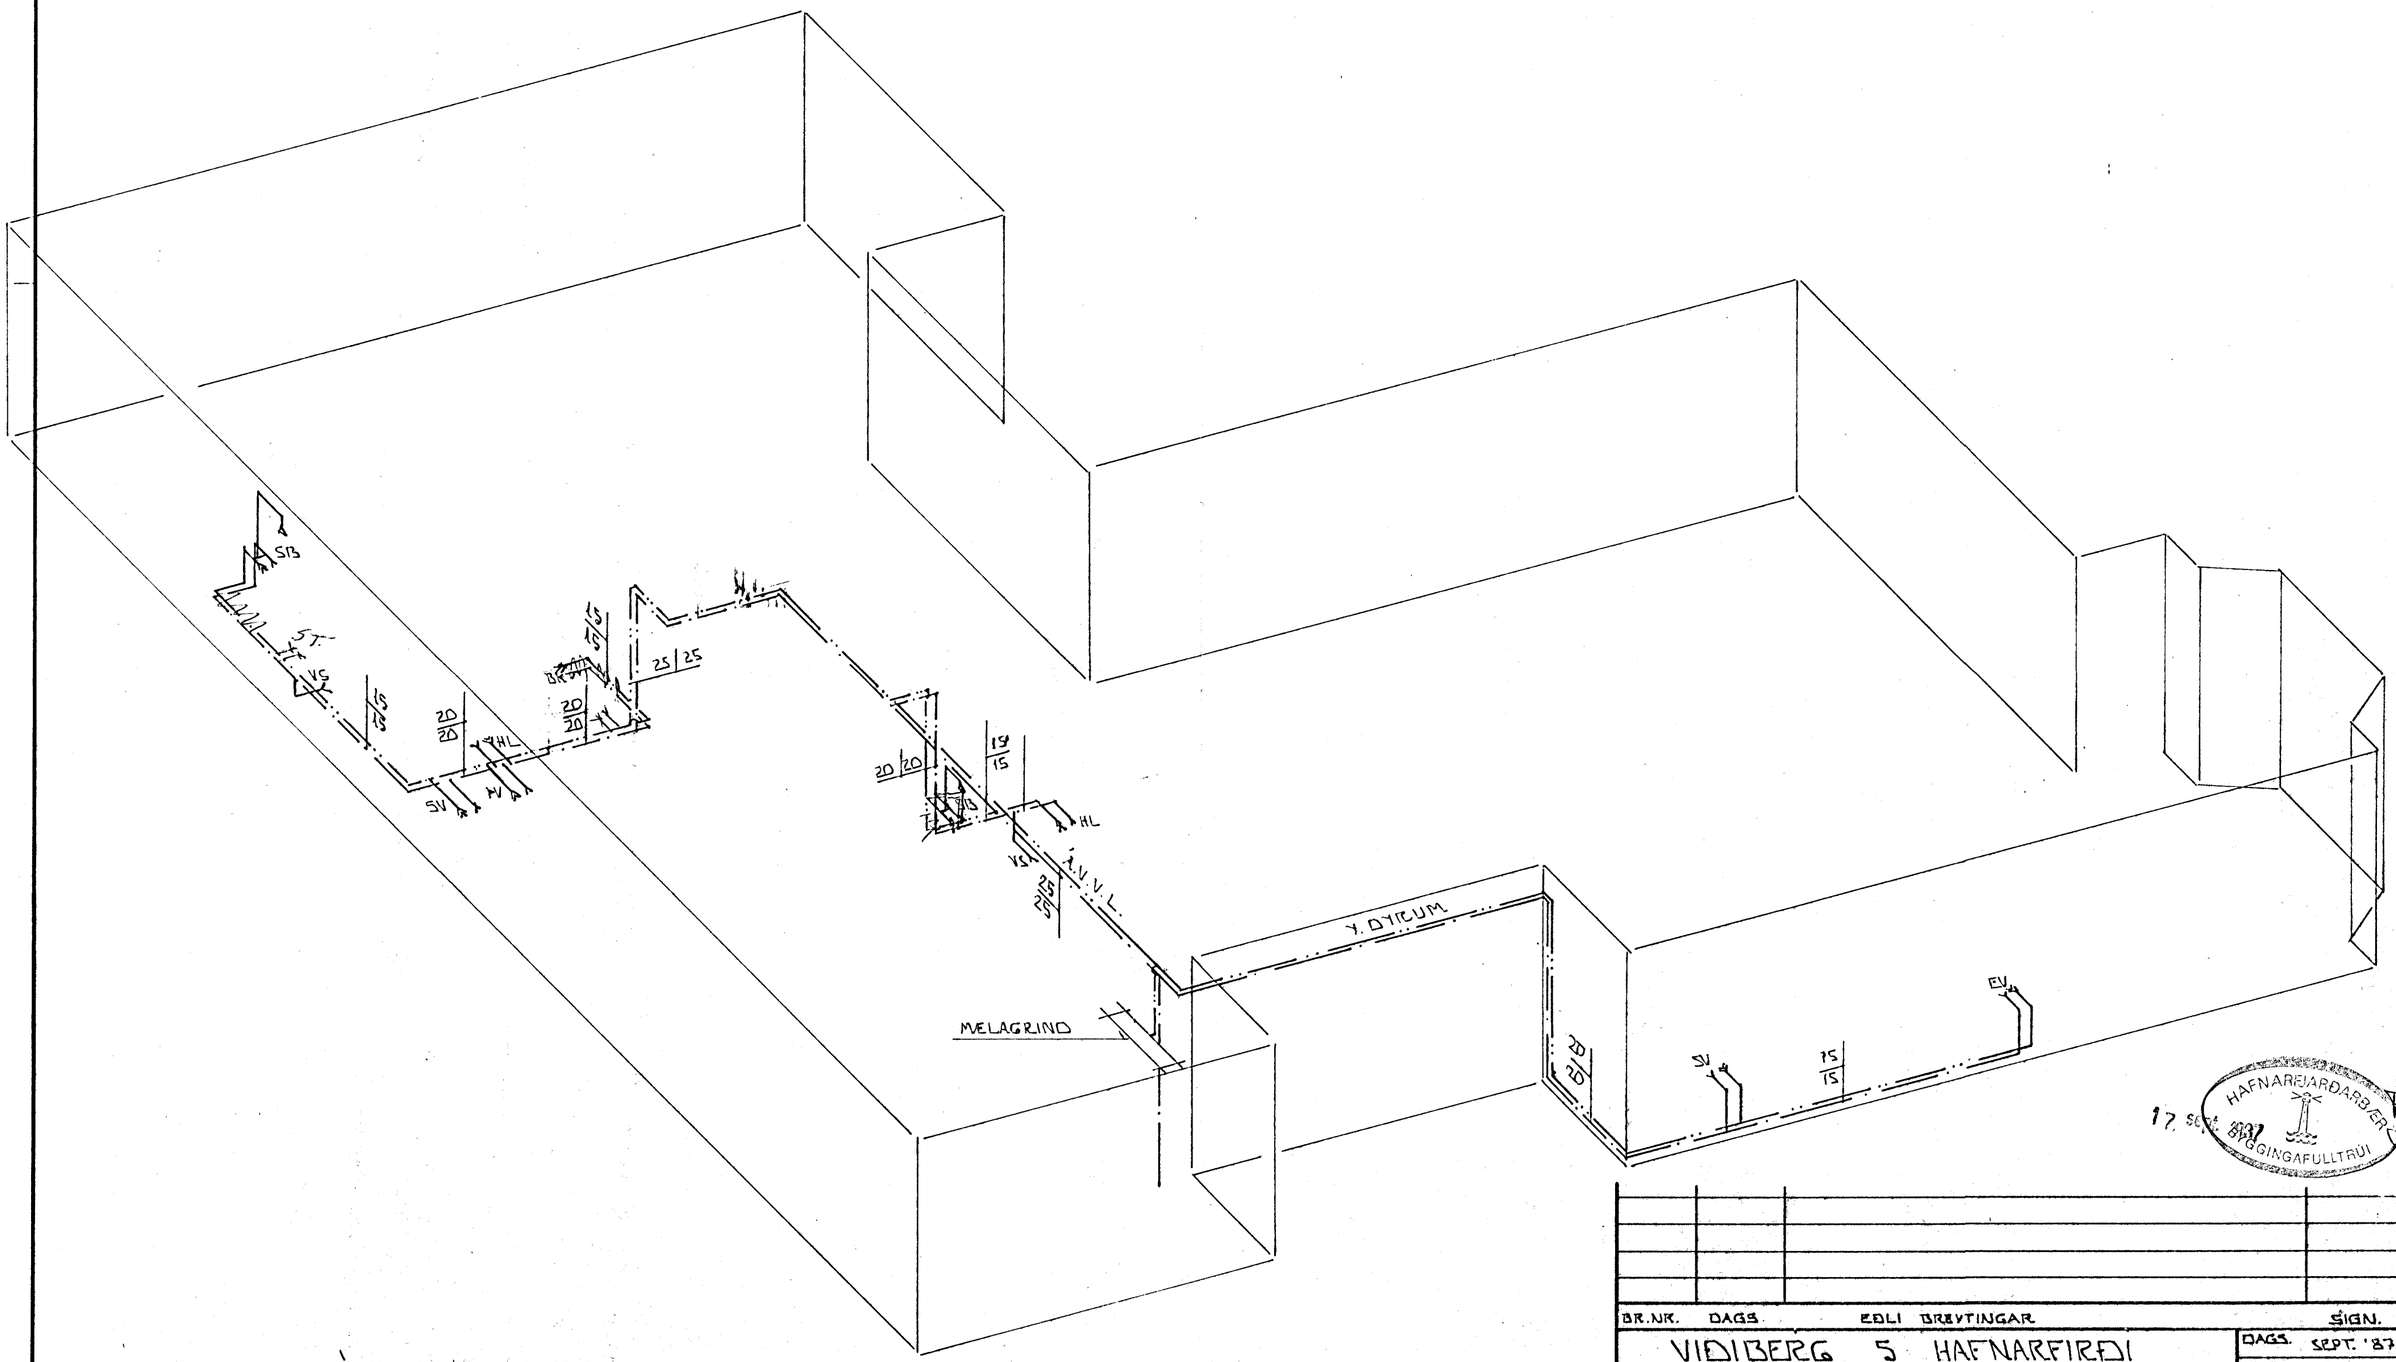

RÚMMYND ^ 1:50

HAFNARFJARÐARBÆR BYGGINGAFULLTRÚI 17. SEPT. 1987

BR.NR.	DAGS.	EÐLI BREYTINGAR	SÍGN.

VIÐIBERG 5 HAFNARFIRÐI

RÚMMYND VATNSLAGNA

MÆLIKV. ^ 1:50

DAGS. SEPT. '87

HANNAÐ

TEIKNAÐ

VERK NR. 8725

SIGURÐUR ÞORLEIFSSON TÆKNIFRÆÐINGUR F.T.F.I.

STRANDGÖTU 11 HAFNARFIRÐI SÍMI 54751

BLAÐ NR. 2-05