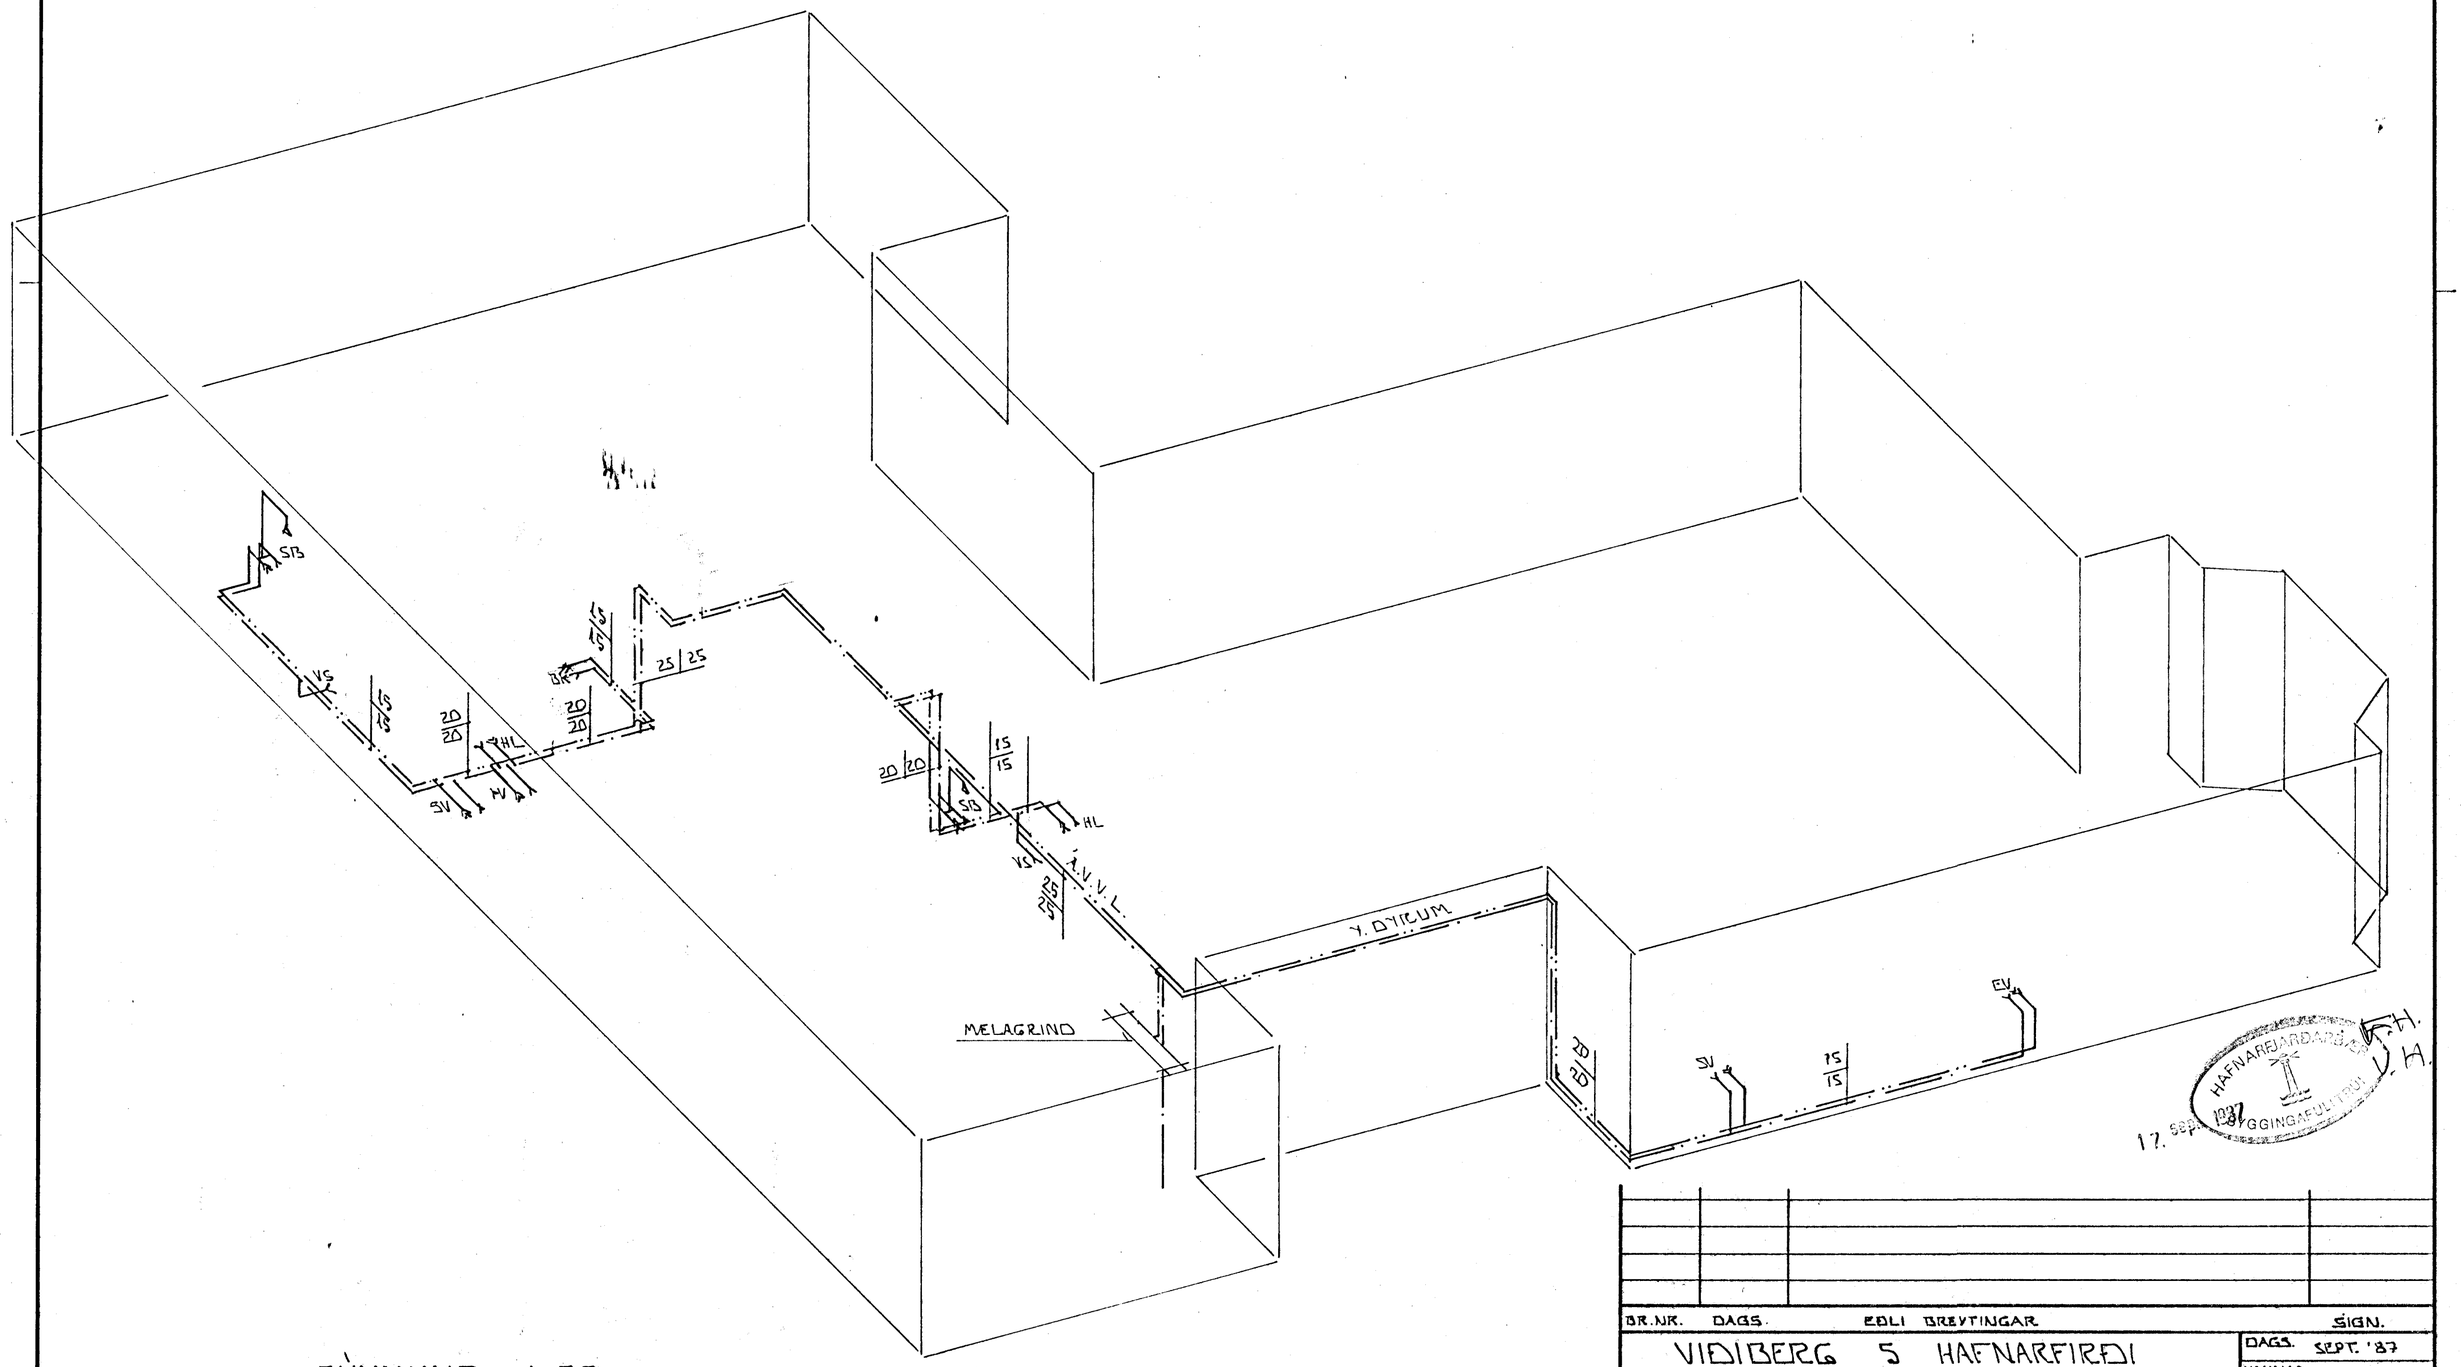

RÚMMYND 1:50

BR.NR.	DAGS.	EÐLI BREYTINGAR	SIGN.

VIÐIBERG 5 HAFNARFIRÐI

RÚMMYND VATNSLAGNA

MÆLIKV. 1:50

SIGURÐUR ÞORLEIFSSON TÆKNIFRÆÐINGUR F.T.F.I.

STRANDGÖTU 11 HAFNARFIRÐI SÍMI 54751

DAGS. SEPT. '87

HANNAÐ

TEIKNAÐ GÞ.

VERK NR. 8725

BLAÐ NR. 2-05

HAFNARFJARÐARKAUPSTAÐUR
17. SEPT. 1987
BYGGINGAFULLTRÚI