



**ÖFNATAFLA**

ÖFN NR.	HITABÜRÐ KCAL/SH	MESTA LENGD MM	MESTA HÆÐ MM	TENG- ING	ATHUGASEMD
101	900	1500	600	CD	
102	650	1500	400	CD	
103	1580	1200	600	AB	
104	560	1400	350	CD	
105	1690	3000	350	AD	
106	2690	3000	350	BC	
107	1510	1400	350	AB	
108	1590	1800	500	BC	
109	1410	1600	600	AB	
110	1060	1800	600	AB	
111	1650	1600	600	CD	
112	1010	600	600	CD	
113		600	1200	EF	HANDICLÆÐAÖFN
114	650	600	600	CD	
115	2960	2400	800	CD	
116	400	600	600	CD	
117	330	600	600	AB	
118	330	800	600	AB	

ÖFNASTYRÐIR SKAL MIDA VIÐ HITAVEITU ΔL = °C  
 ÖLLAR TENGINGAR AÐ OG FRÁ ÖFNUM ERU 10MM NEMR ÁMÁLARS  
 SÉ GETIÐ.


ÞEIRFARA SKAL MÁL Í BYGGINGASTAD ÁÐUR EN ÖFNAR ERU  
 ÞANFAÐIR MESTA HÆÐ Í ÖFNI ER HÆÐ FRÁ GÖLFU UPT  
 Í GLÖSSA AÐ FRÁRÖGNUM 20 CM.

HAFNA SÍÐAL SAMRÁÐ VIÐ TÆKNIFRÆÐING OG ÁRHITEKT  
 ÁÐUR EN BENGJA ER FRÁ ENDANLEGLI ÖFNAPÖNTUM.

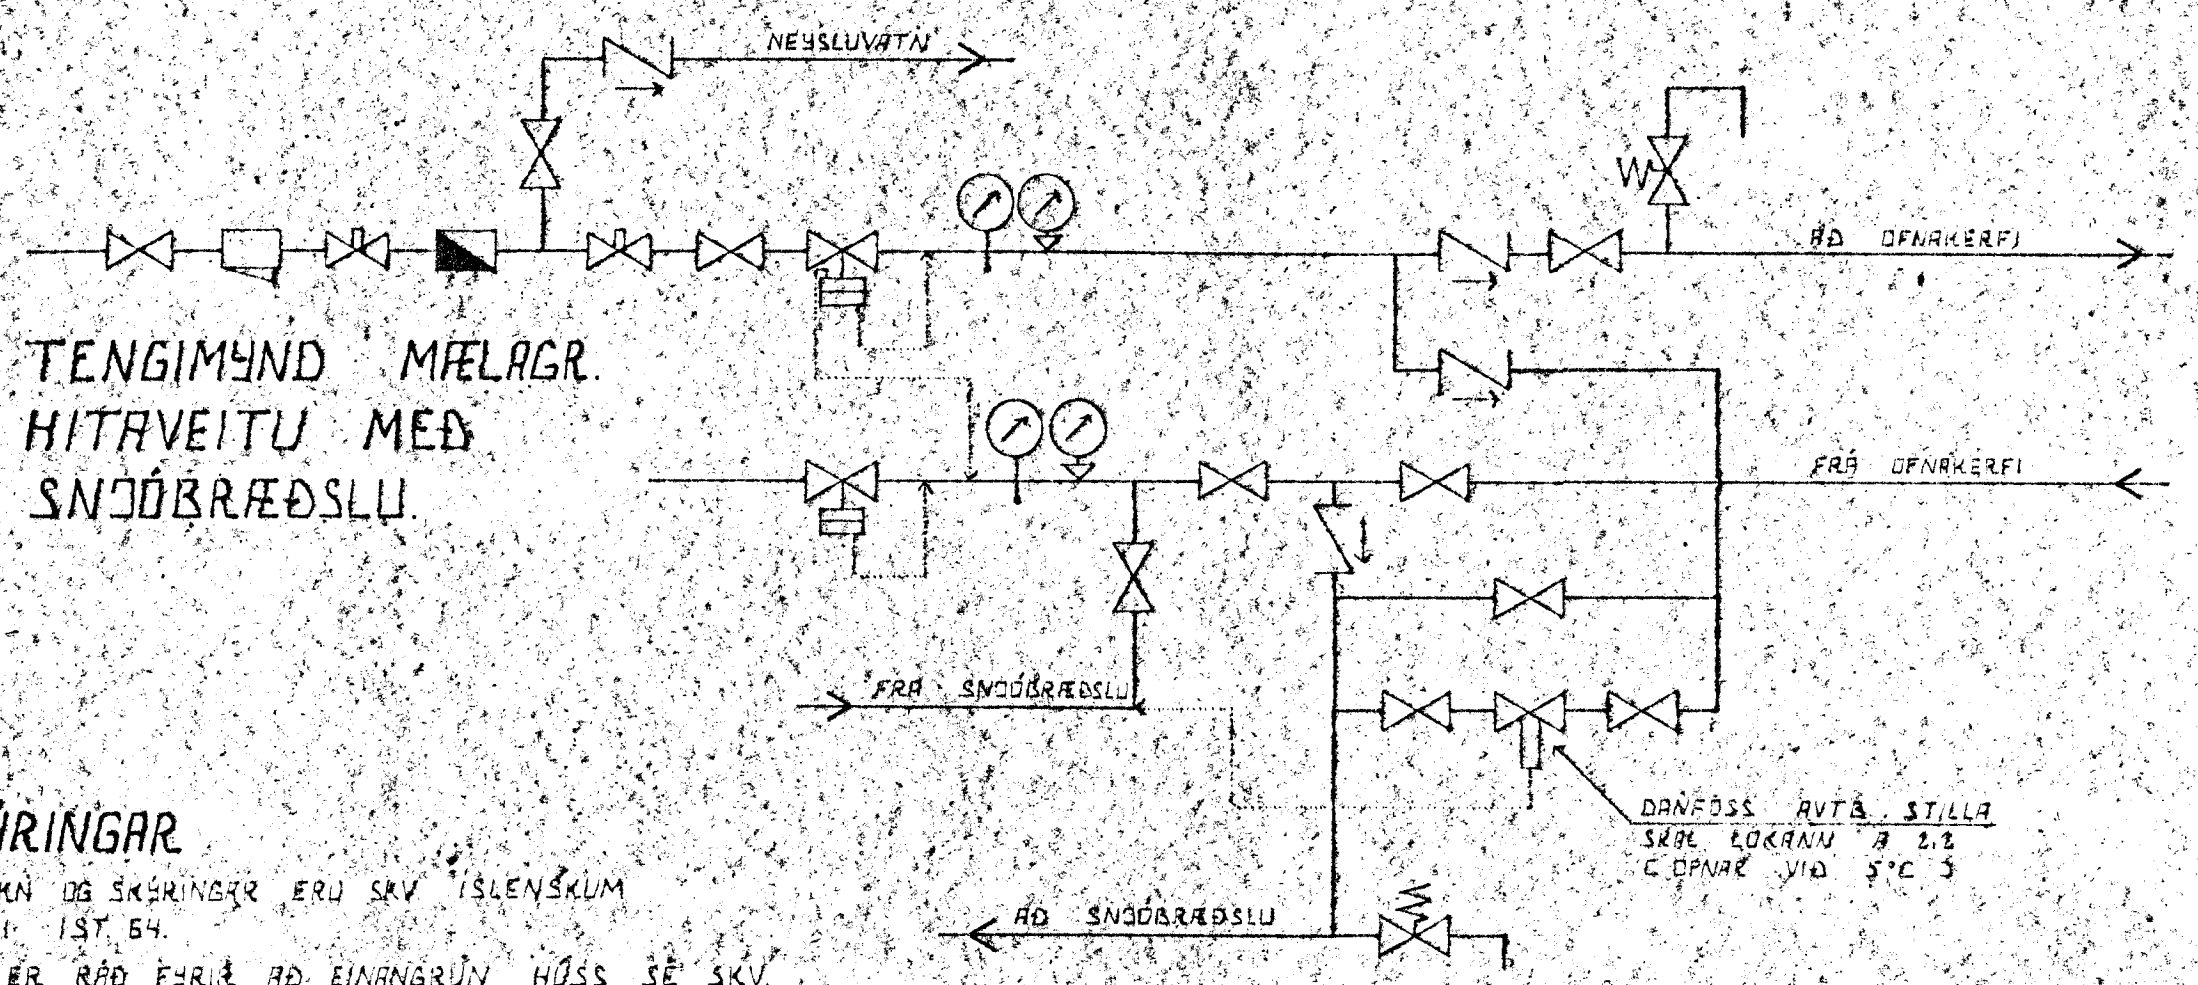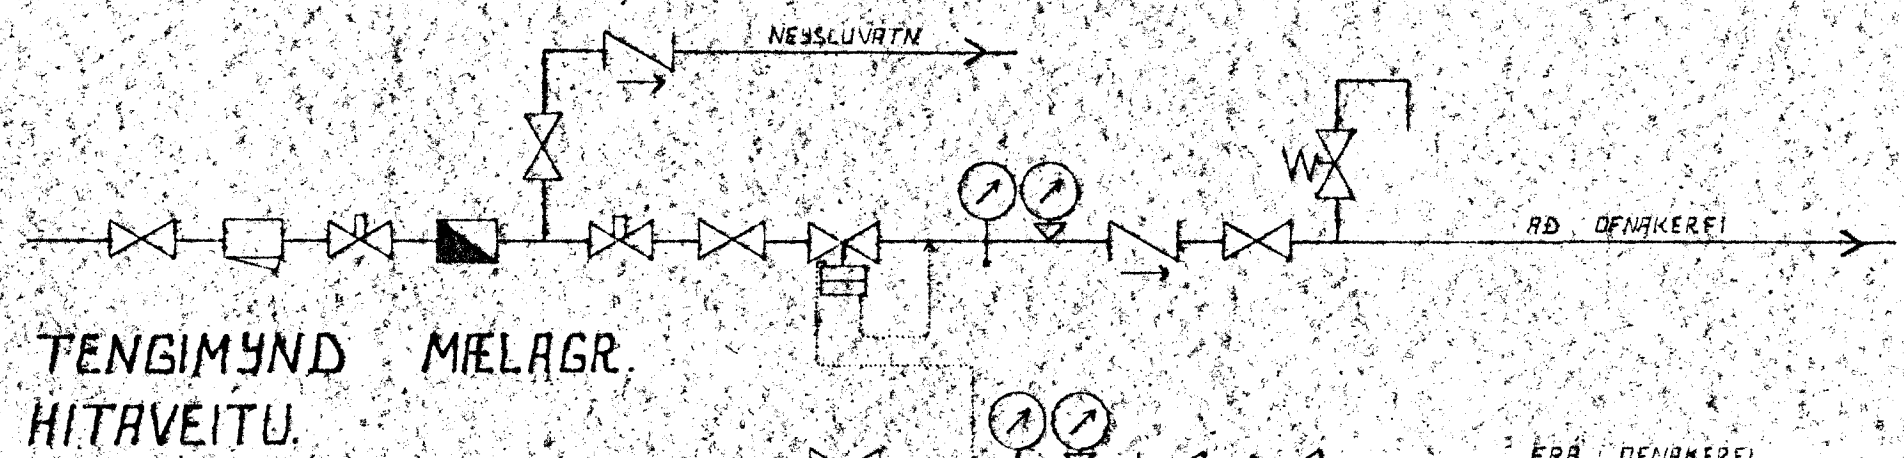

**SKÝRINGAR**

ÖLL TÆRN OG SKÝRINGAR ERU SKV ÍSLENSKUM  
 STÁÐEN ÍST 64.  
 GERT ER RÁÐ FÉRIÐ AÐ EINANGRJUN HÚSS SÉ SKV  
 BYGGINGASAMMYKKT.  
 HITALAGNAR SÉU SVARTAR JARNAPIPUR MEÐ SKRUFUDUM  
 TENGISTYKKJUM OG EINANGRJST MEÐ AMK 20 MM  
 BLERULLARHÖLUM OG VEFJIST MEÐ PLASTI EÐA  
 SÍSLAPAPP.  
 VATNSLAGNAR SÉU GALVANHÖÐAR JARNAPIPUR MEÐ  
 SKRUFUDUM TENGISTYKKJUM OG EINANGRJST  
 SEM HITALAGNAR KALDAR PIPUR OG TENGISTYKKJUM  
 VEFJIST MEÐ PLASTI EÐA SÍSLAPAPP.  
 Í ÖFNUM ÖFNA KOMI LOFTSKRÖFUR STILLTÉ OG  
 SÖLUVIRKIR ÖFNLOKAR.

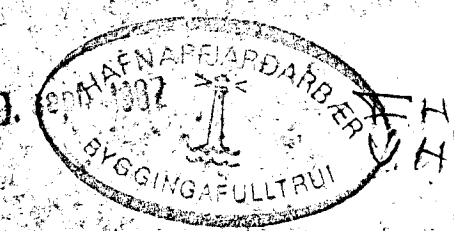

ÖFN NR.	DAGS	EÐLI BRÉVTINGAR	SIGN
		VÍÐIBERG 7. HAFNAFIREÐI	
		ÖFNATAFLA SKÝRINGAR OG	
		TENGIMYND MÆLAGRINDAR HITAVEITU	
SIGURÐUR ÞORLEIFSSON TEKNIFRÆÐINGUR F.T.T.F.I.			DAGS SEPT. 1987
STRANDGÖTU 34 HAFNAFIREÐI SÍMI 54151			HAFNAFIREÐI
			TEKNAFIREÐI
			VERK NR. 8728
			BLAD NR. 2-06