



VÍÐIBERG 7 HAFNARFIRÐI.


Samþykkt á fundi bygginga-
nefndar þ. 4.10. 1987
BYGGINGAFULLTRÚINN
Í HAFNARFIRÐI
[Signature]
Aðlið sjá blað 1/2

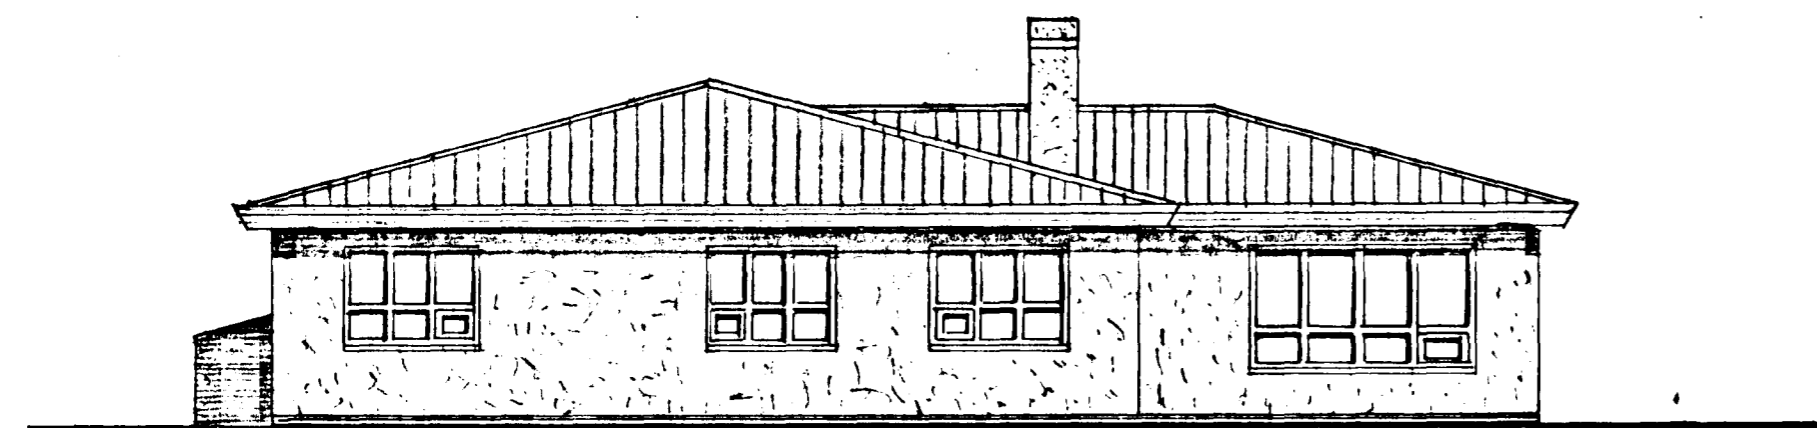


VESTUR

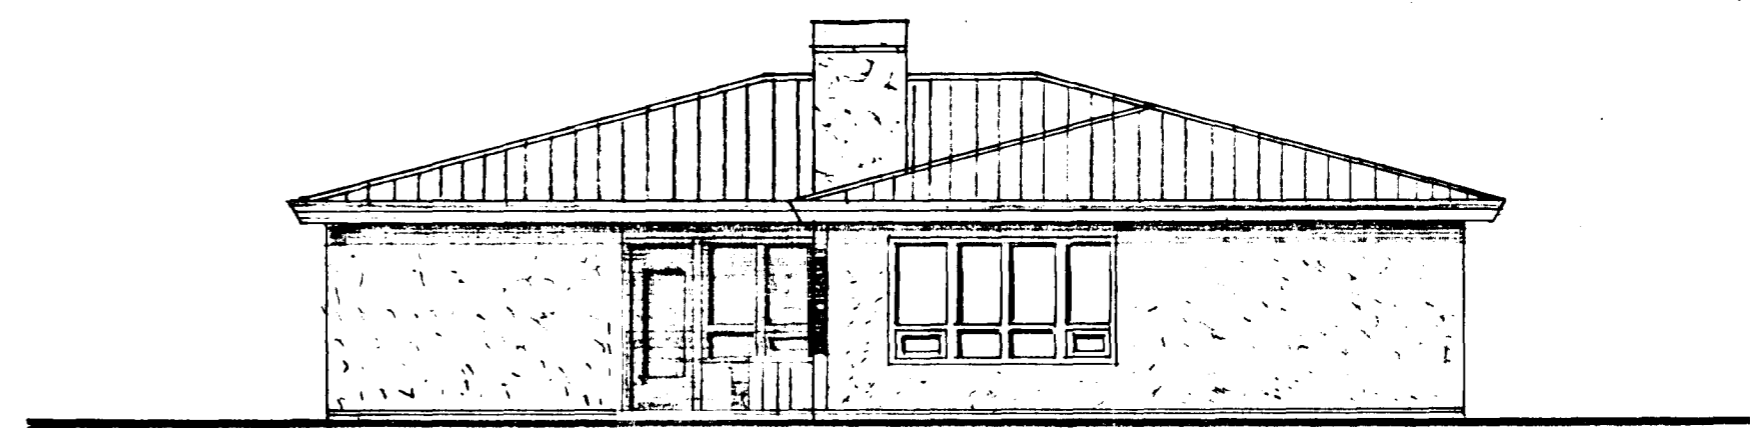

SUÐUR

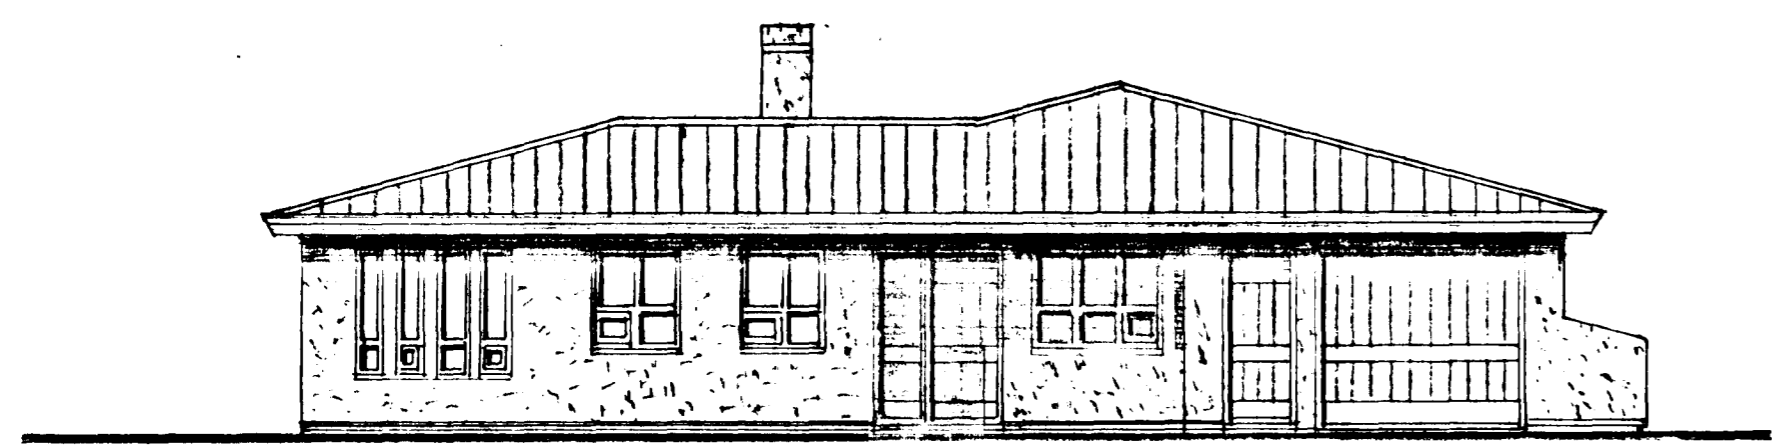

AUSTUR

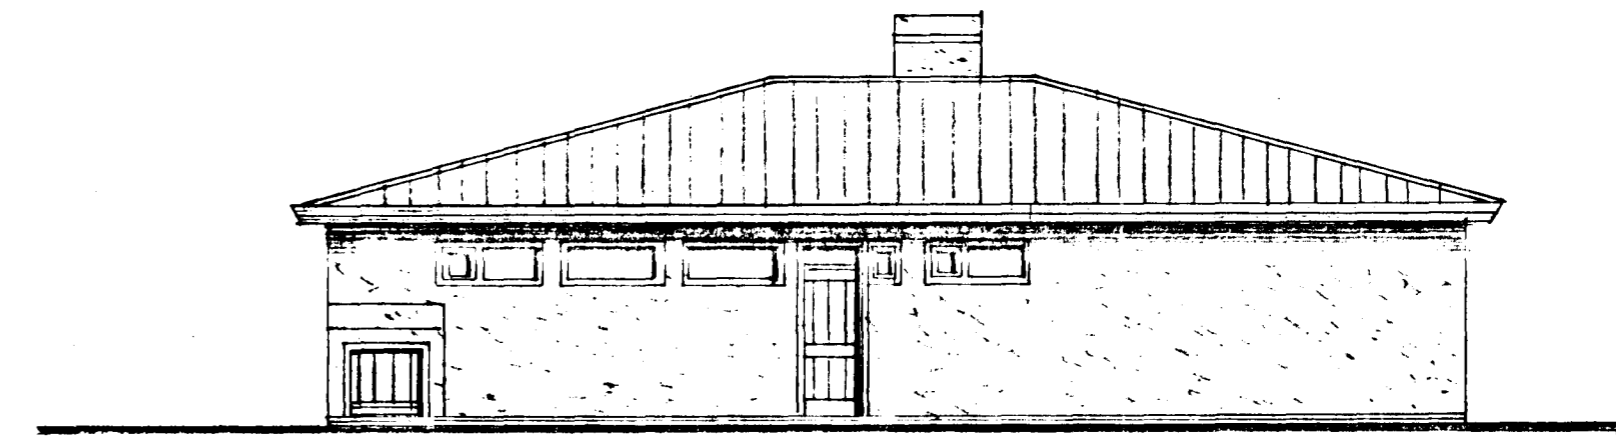

NORÐUR

DR. NR.	DAGS	EDLI BREVTINGAR	SIGN.
<i>[Signature]</i>			DAGS
			HANNAÐ
			TEIKNAD
			VERK NR.