



Samþykkt á fundi bygginga-  
nefndar þ. 2. 7. 1987

BYGGINGAFULLTRÚINN  
HAFNARFIRÐI


*Edvaldsson*  
Athilið: sjá blað 01

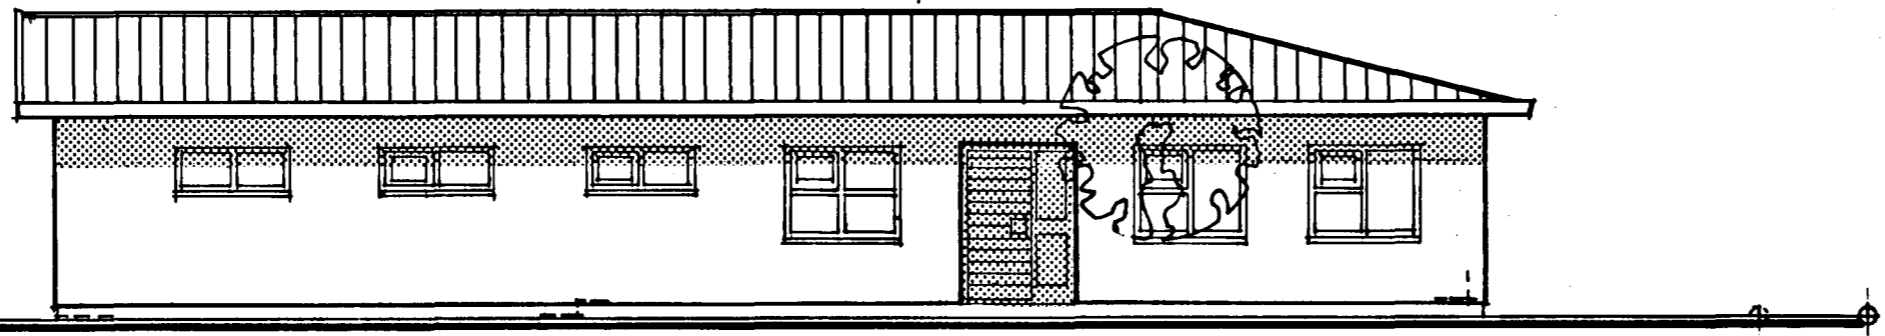


AUSTUR

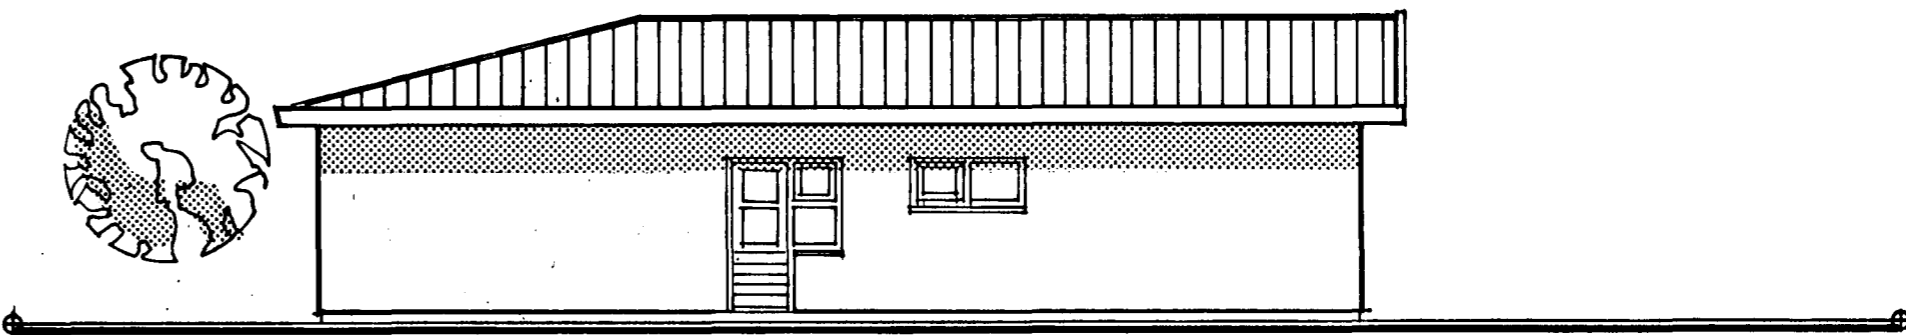


NORÐUR

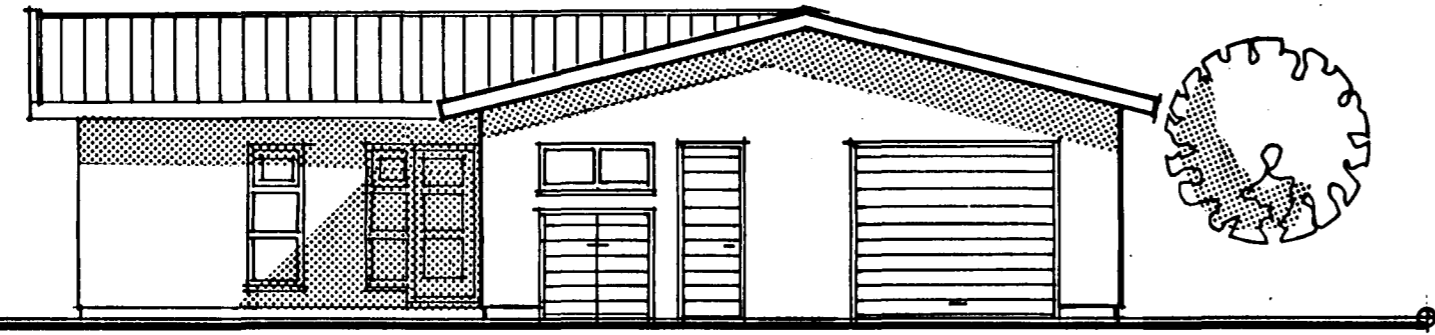

SUÐUR

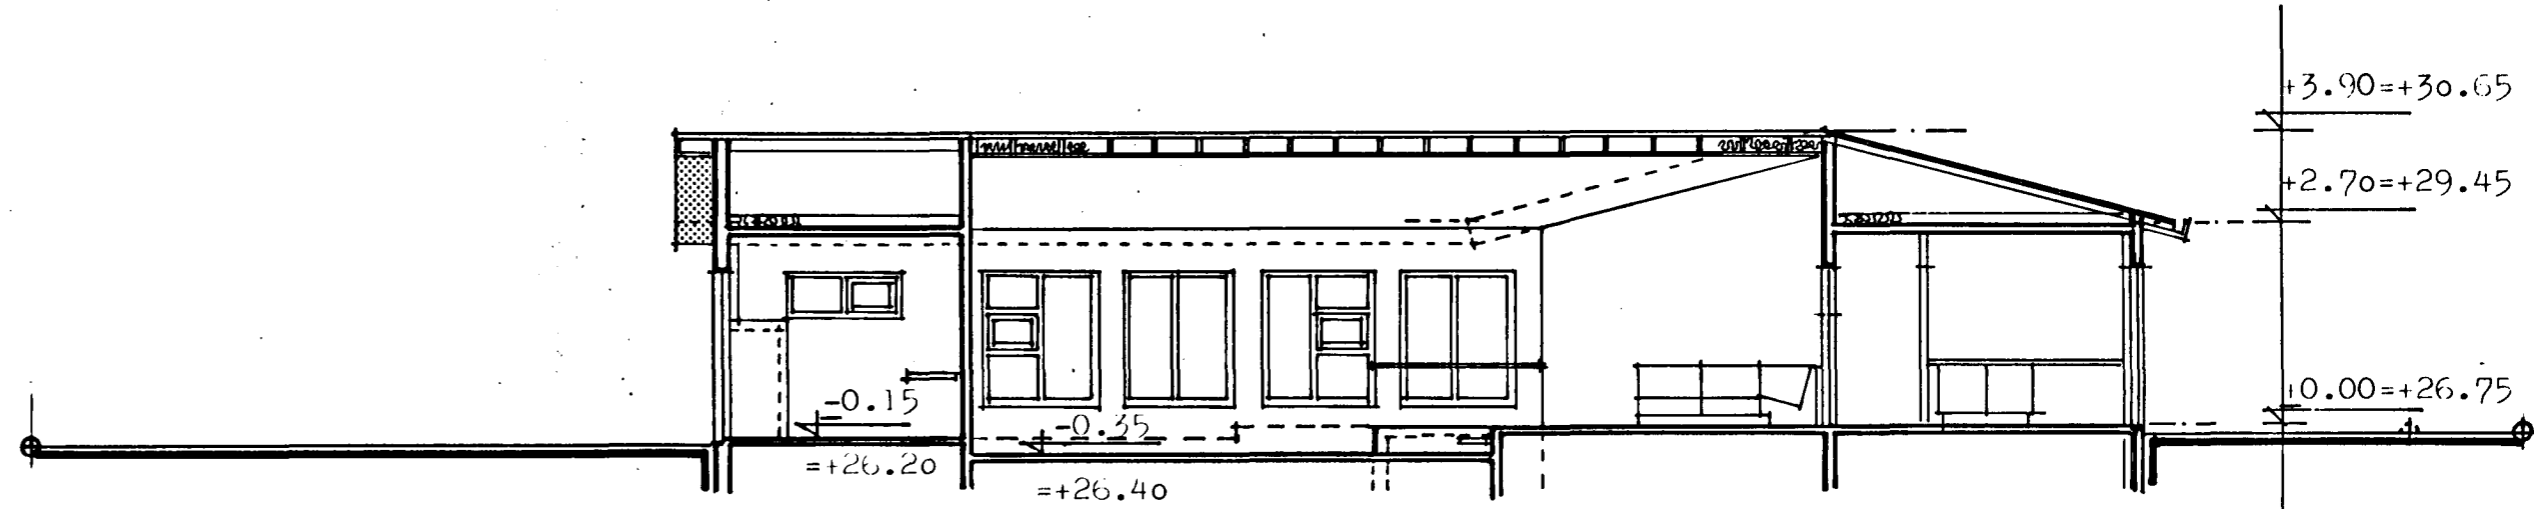

SNIDMYND AA

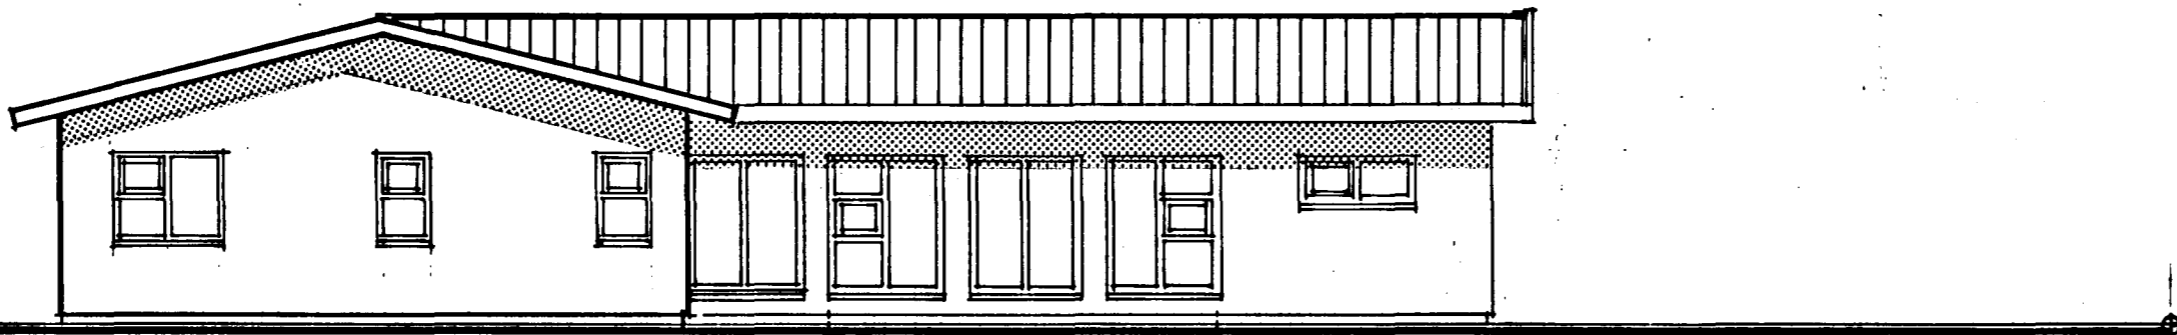

VESTUR

*Guðni Adalsteinsson*

VÍÐIBERG 9, HAFNARFIRÐI

Útlitsmyndir, sniðmynd

1:100 27.06. 1987 lei. k. bla. 02

SIGURÞÓR ADALSTEINSSON ARKITEKT FAI