




Sæmiþykkt & fundi bygginga-
nefndar B: 6/5 1968
BYGGINGARÁTTILYKING
I HATTI
F. Sigurðsson

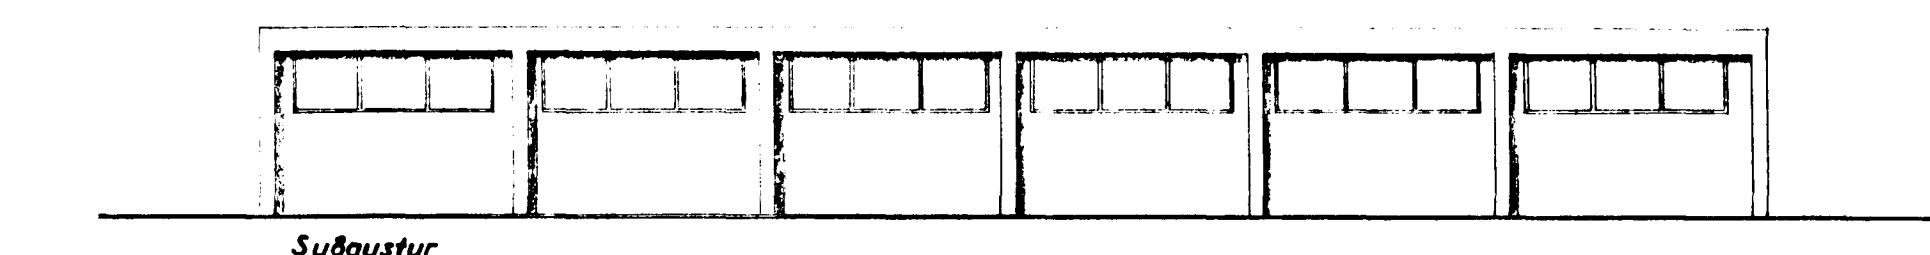


Suðaustur

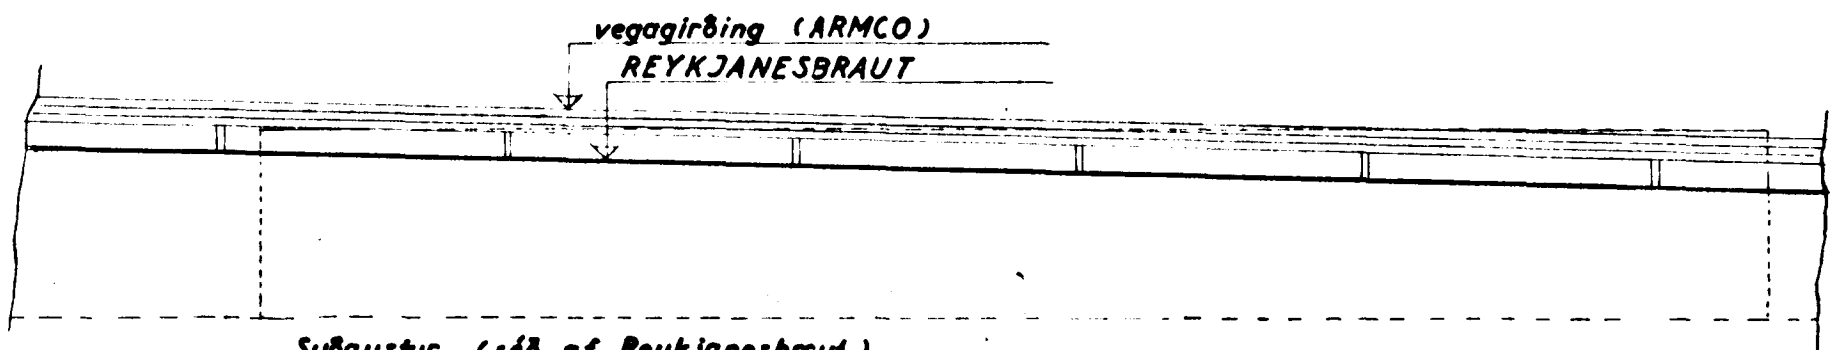


Suðaustur (súð af Reykjanesbraut)

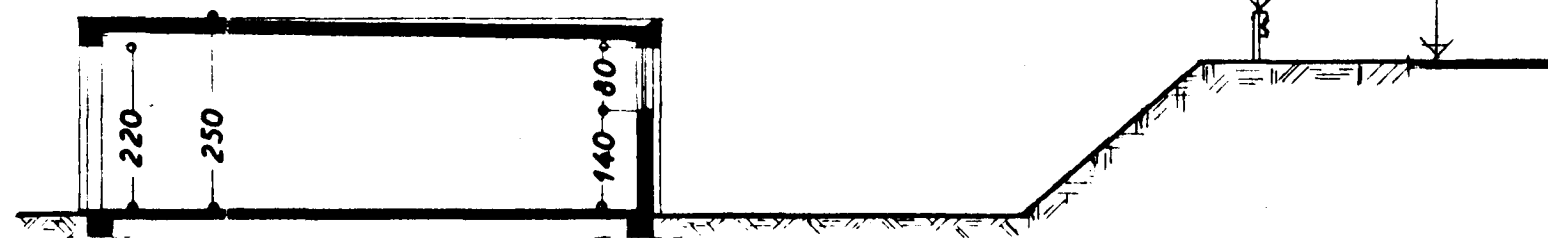


Snið: A-A

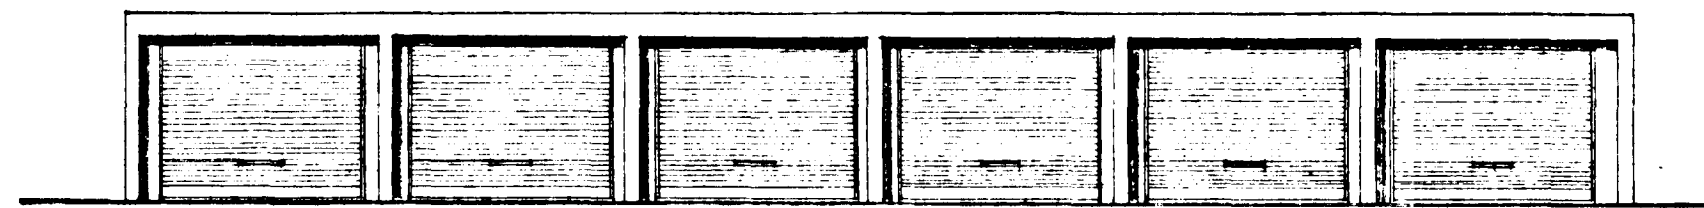



Norðvestur

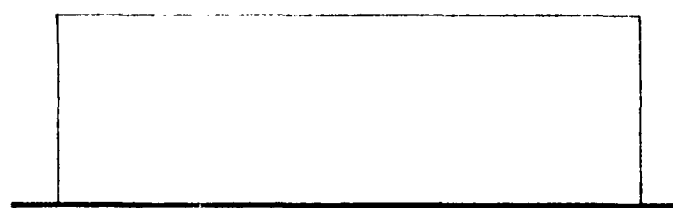

Suðvestur

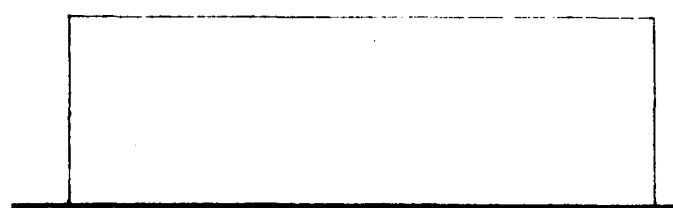


Norðaustur

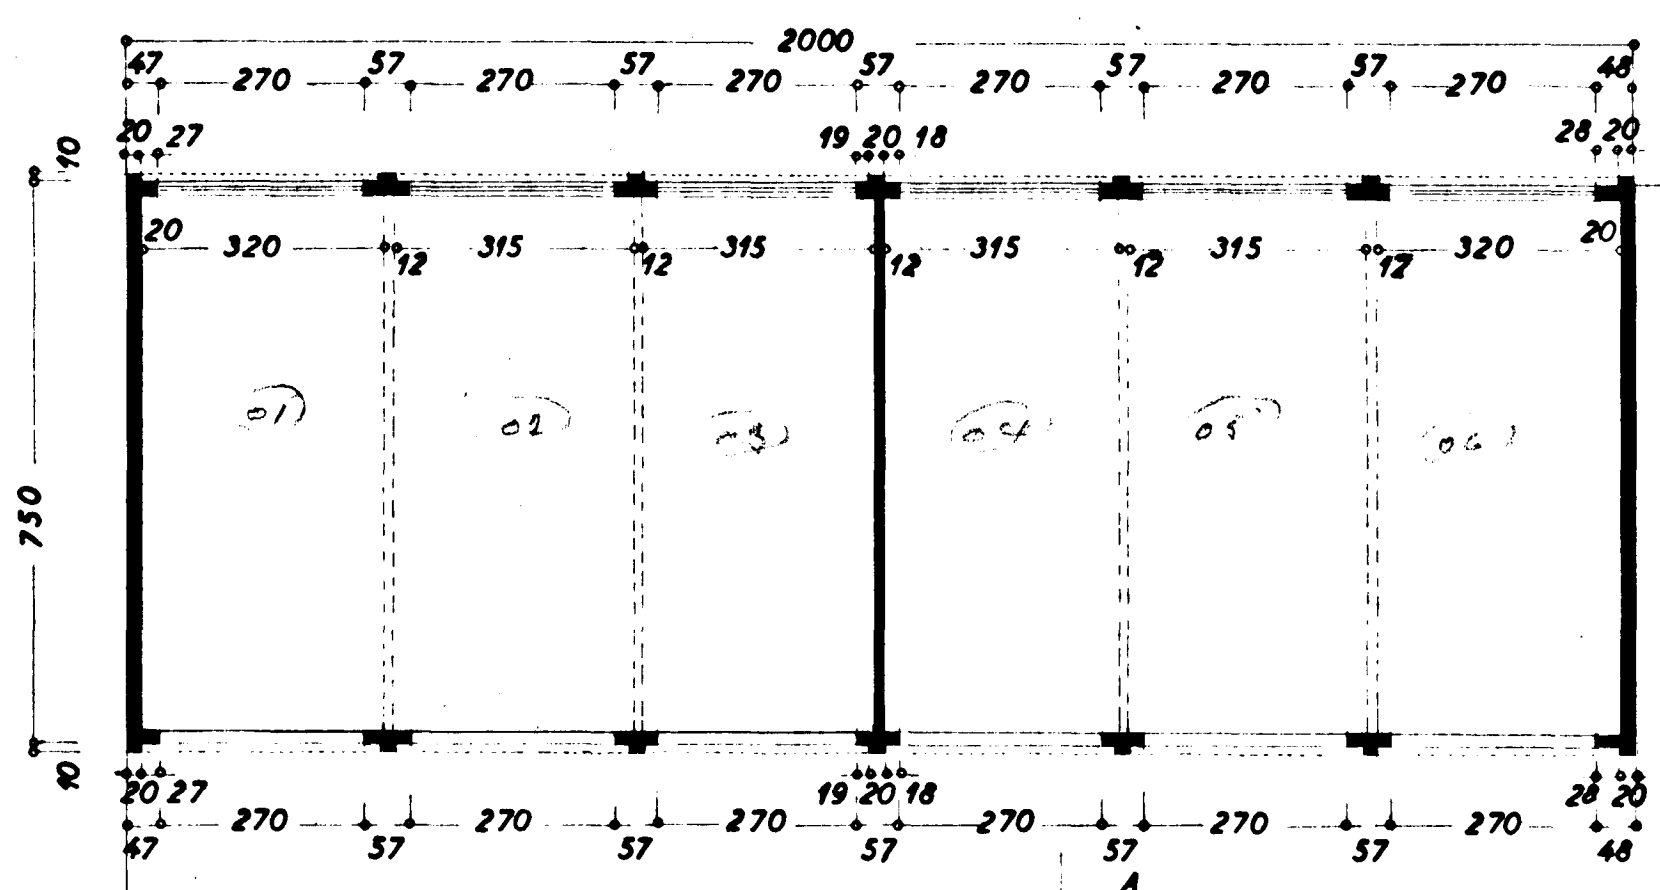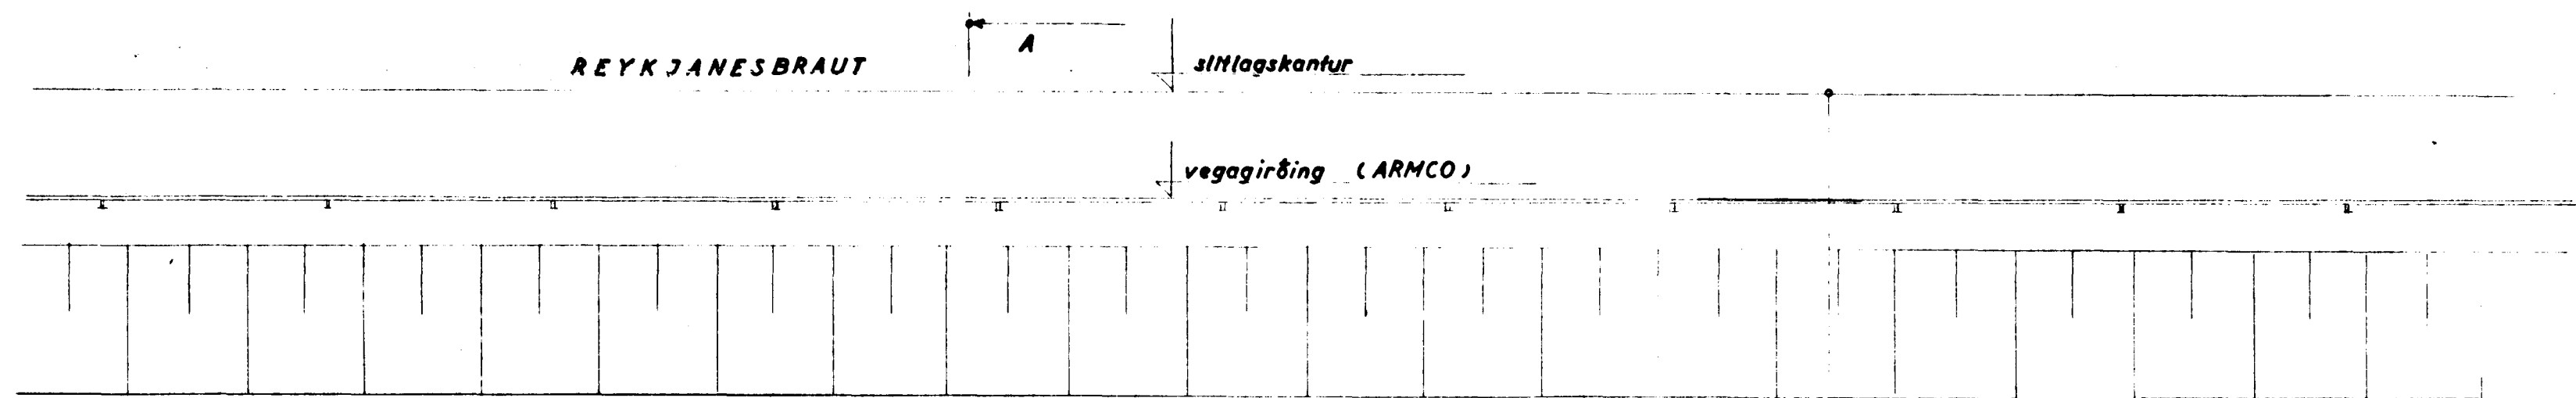

Grunnmynd

Lóð 2312 m²
Húsi 240,5 m²
Bilg. 150 m² 375 m³

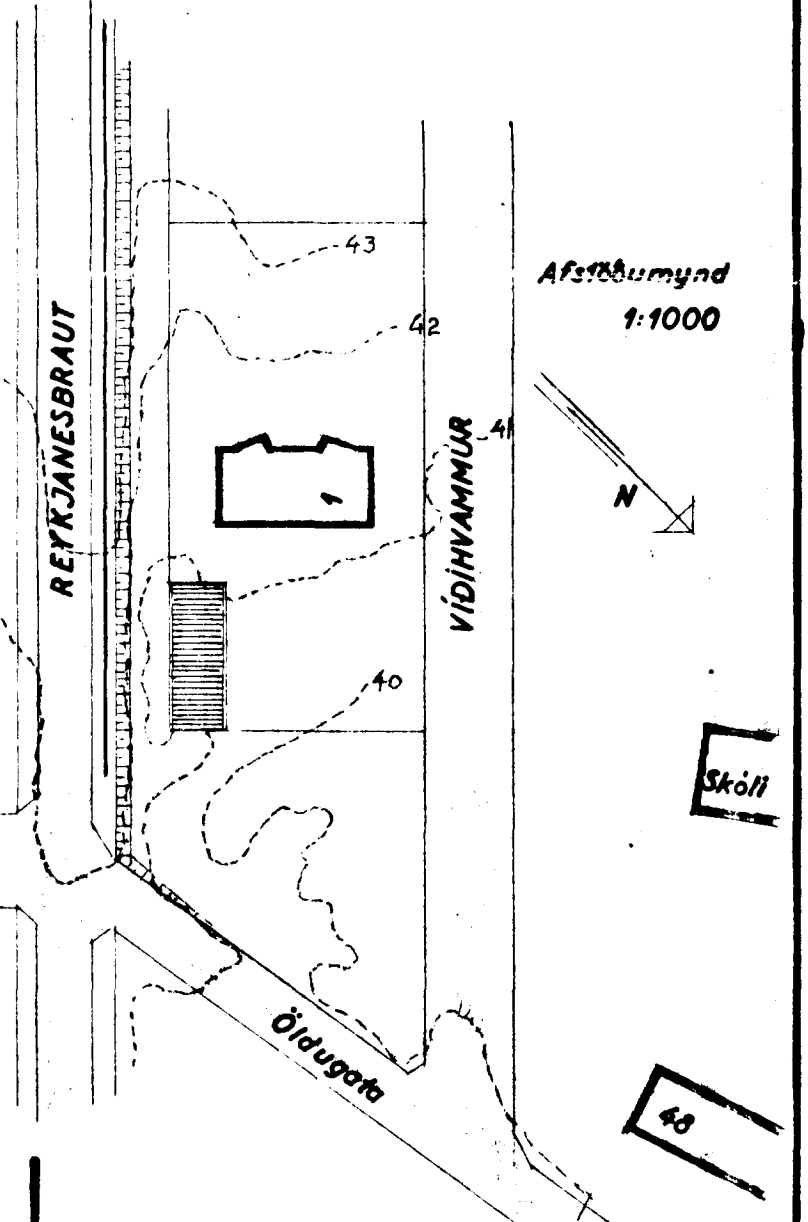

VÍÐHVAMMUR NR 1

BÍLAGEMYSLA

Útlit } 1:100
Grunnmynd }
Snið }
Afskiðmynd 1:1000

Hafnarfiði 4 apríl 1968
F. Sigurðsson