

SAMBYLISHÚS SUNNAR STEFÁNSSON OG FL.

(Á ÖLDUNUM HAFNARFIRÐI)

MÆLIKY 1:100 BLAD NR. 1.





Háttóli
Viðihvammer

Christján Þorðsson Músson
Jakur Þorláksson tjóni

Scrbýkkt á fundi bygginga-
nófnadar þ. 1919 1958

BYGGINGAFLUTRÚINN
I HAFNARFIRÐI

J. Þ.

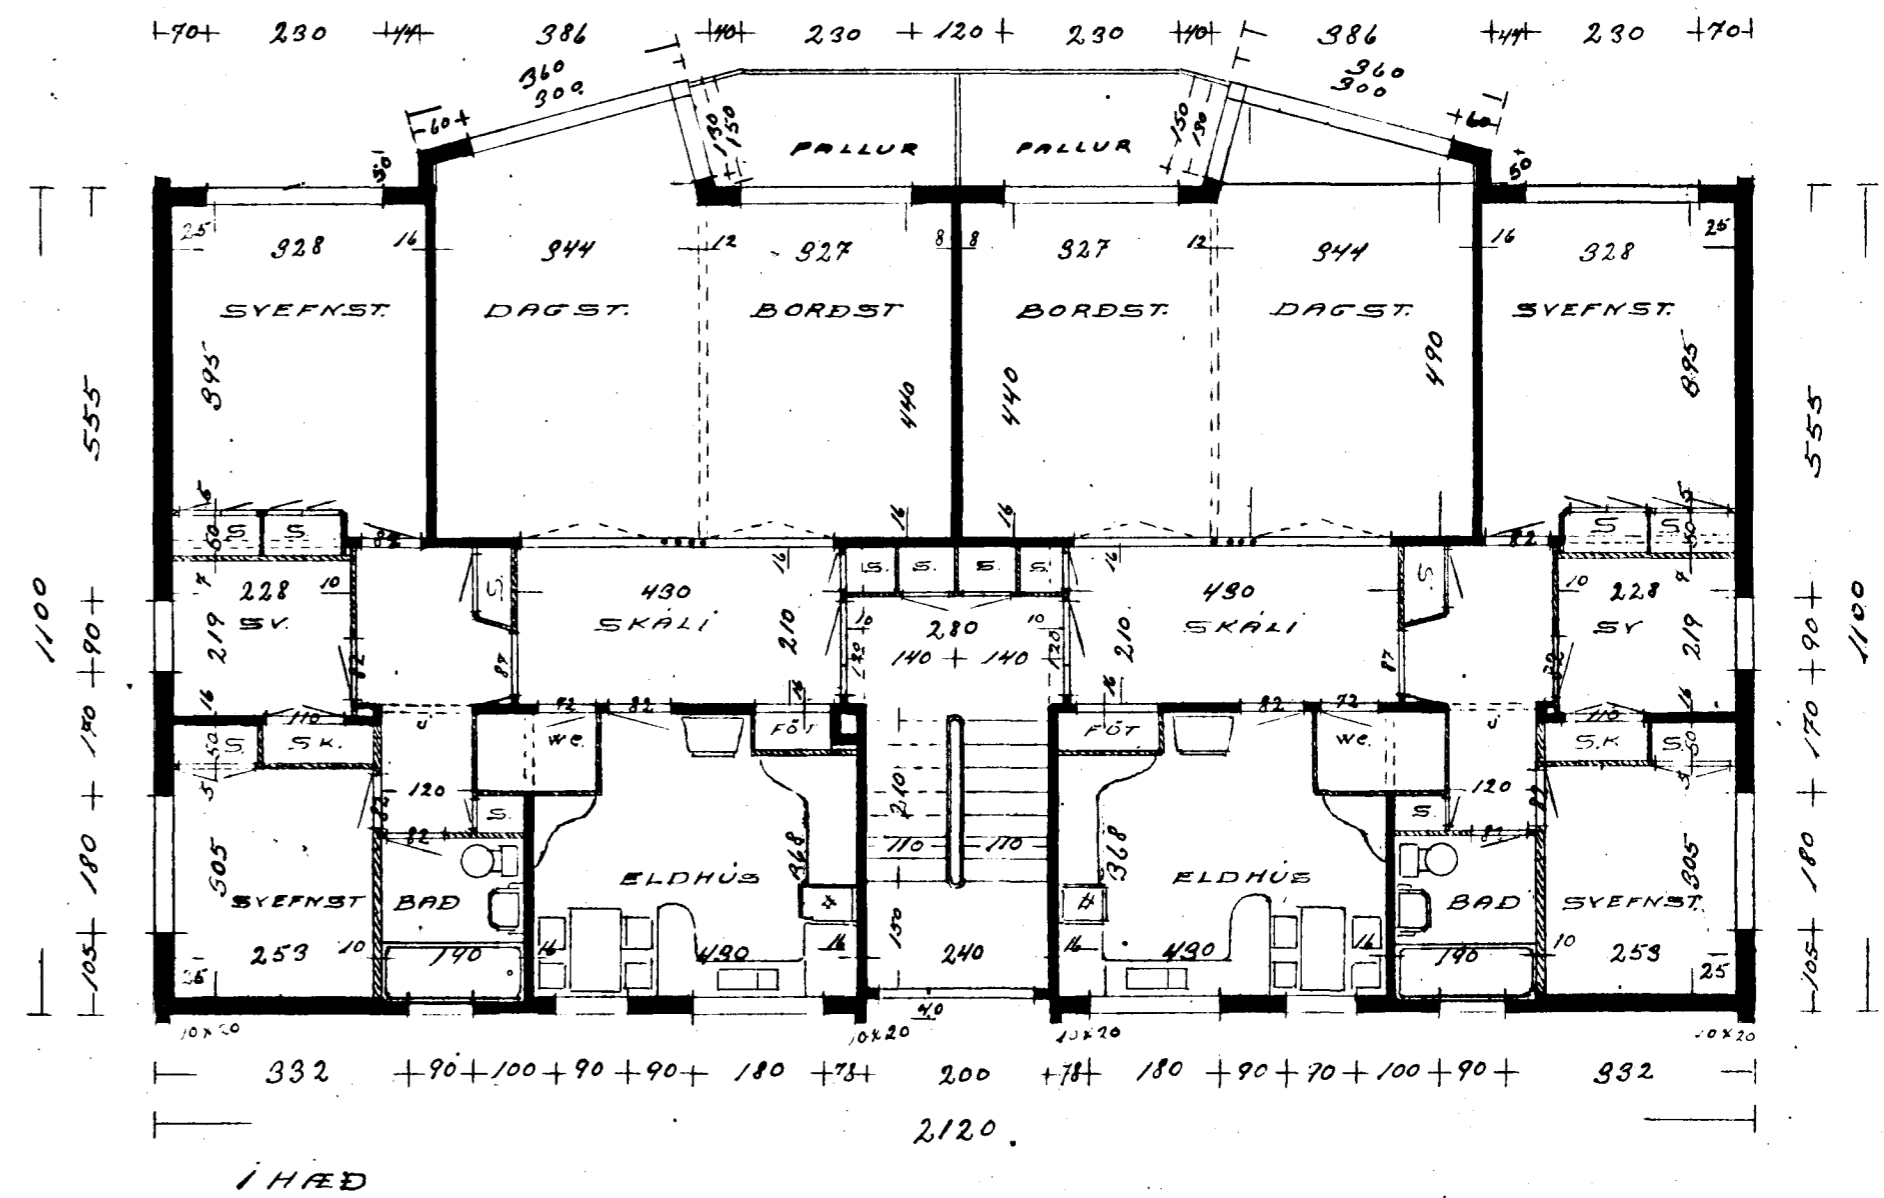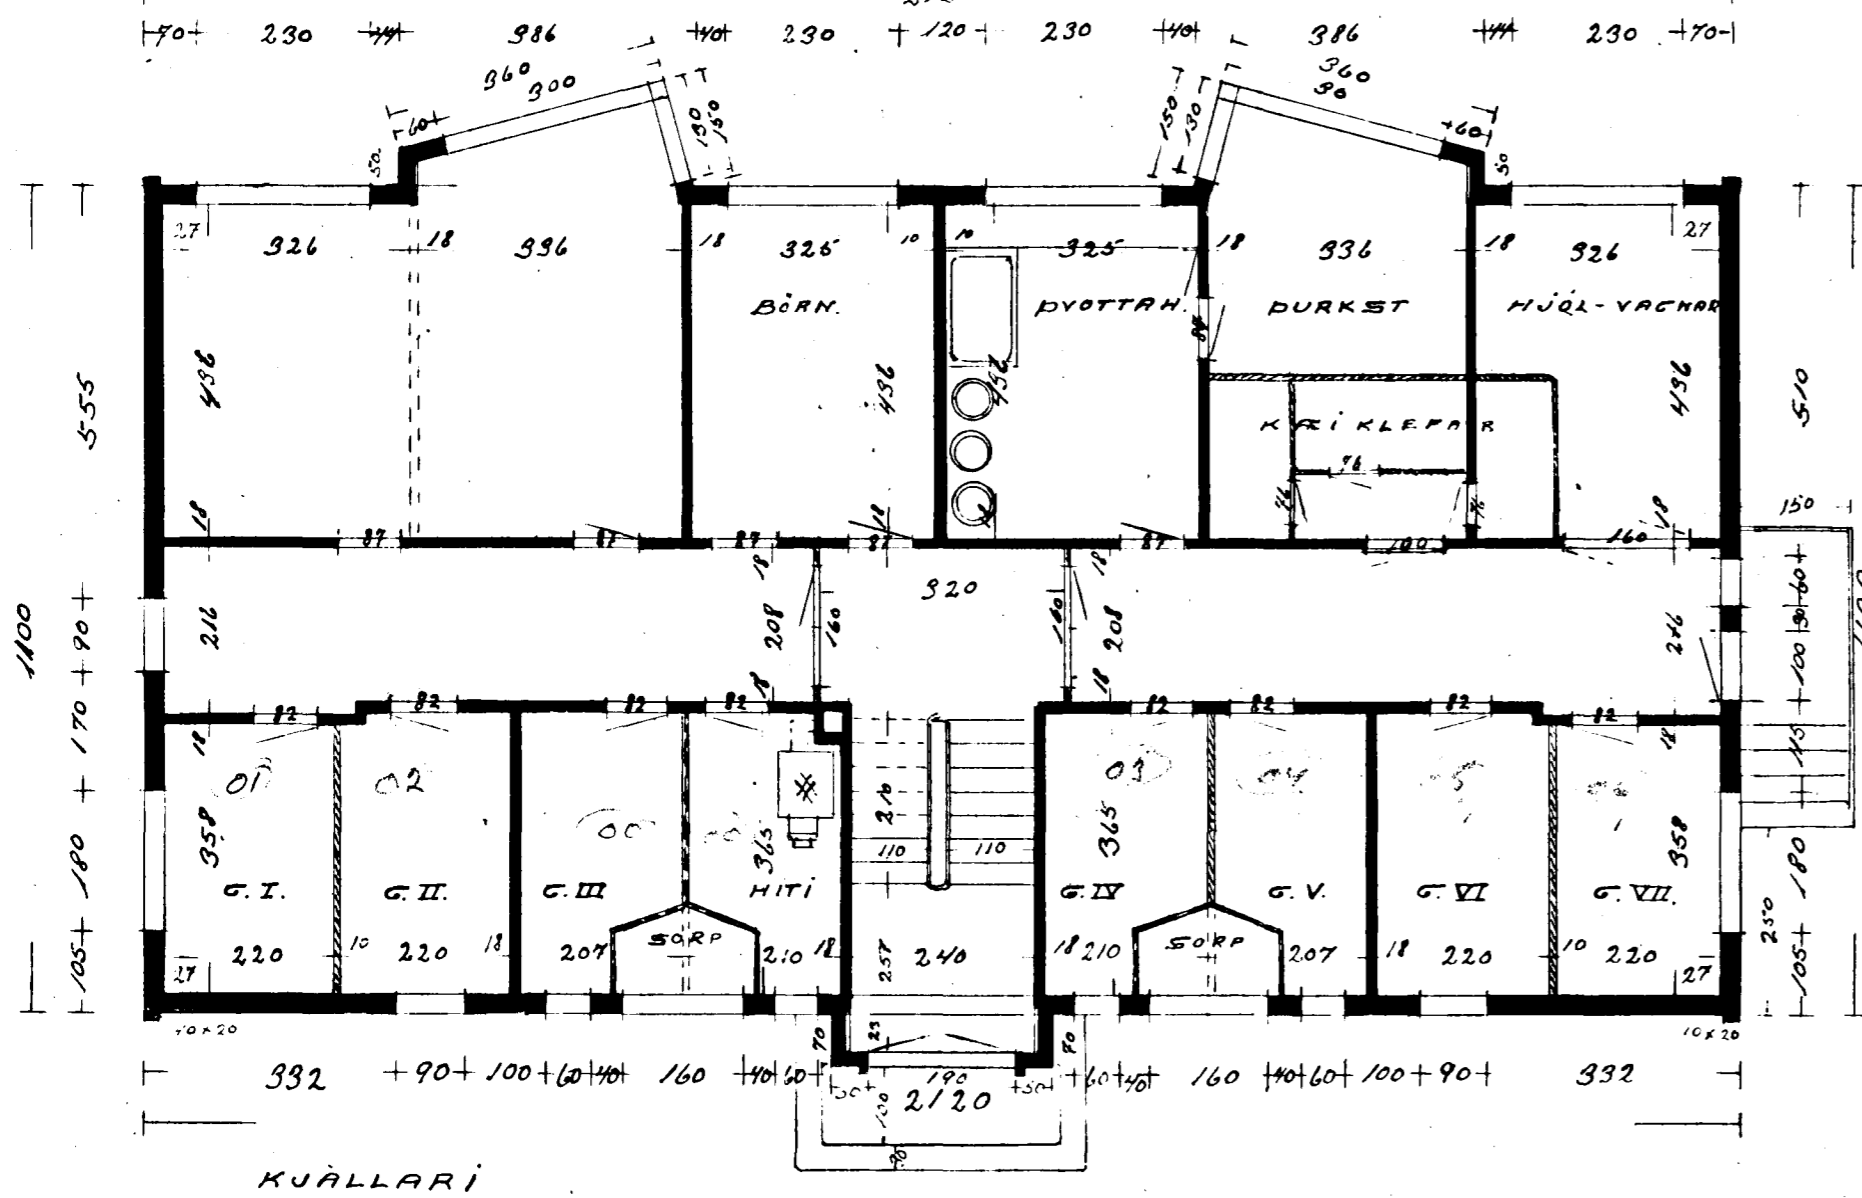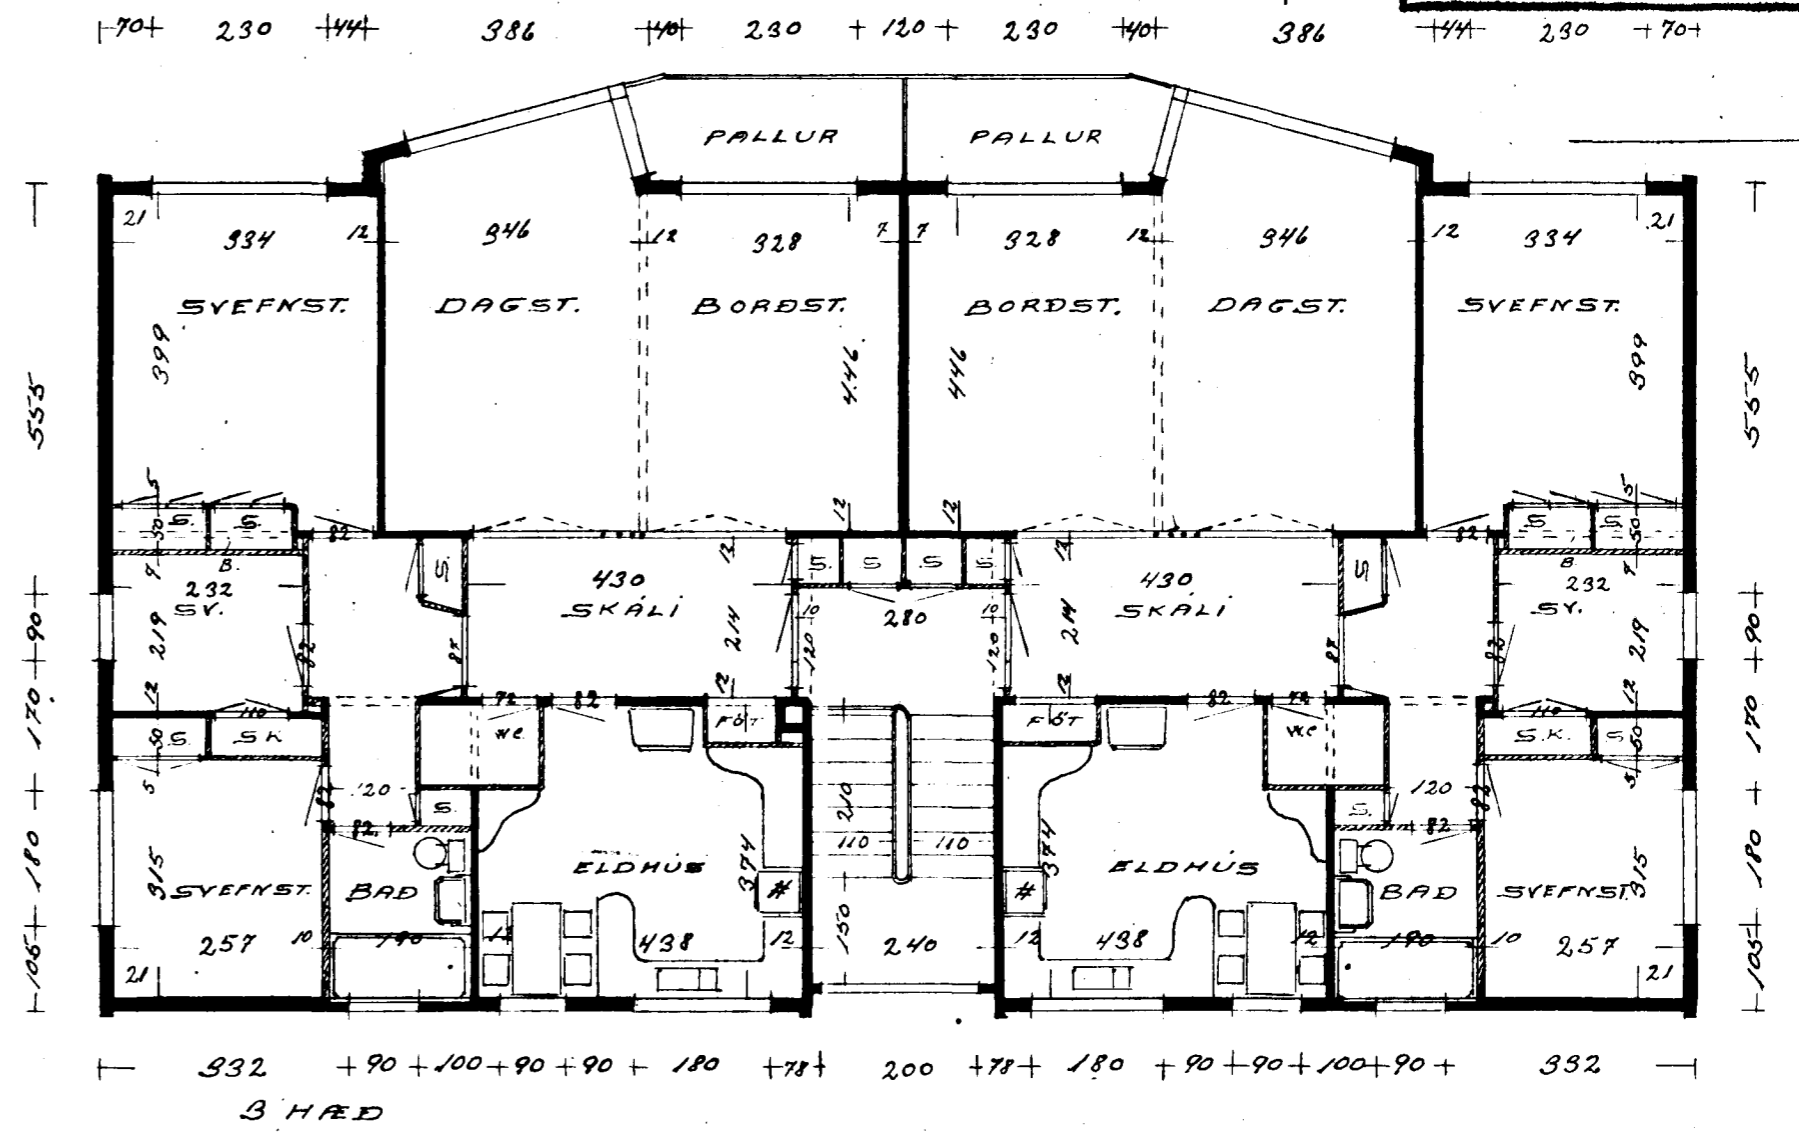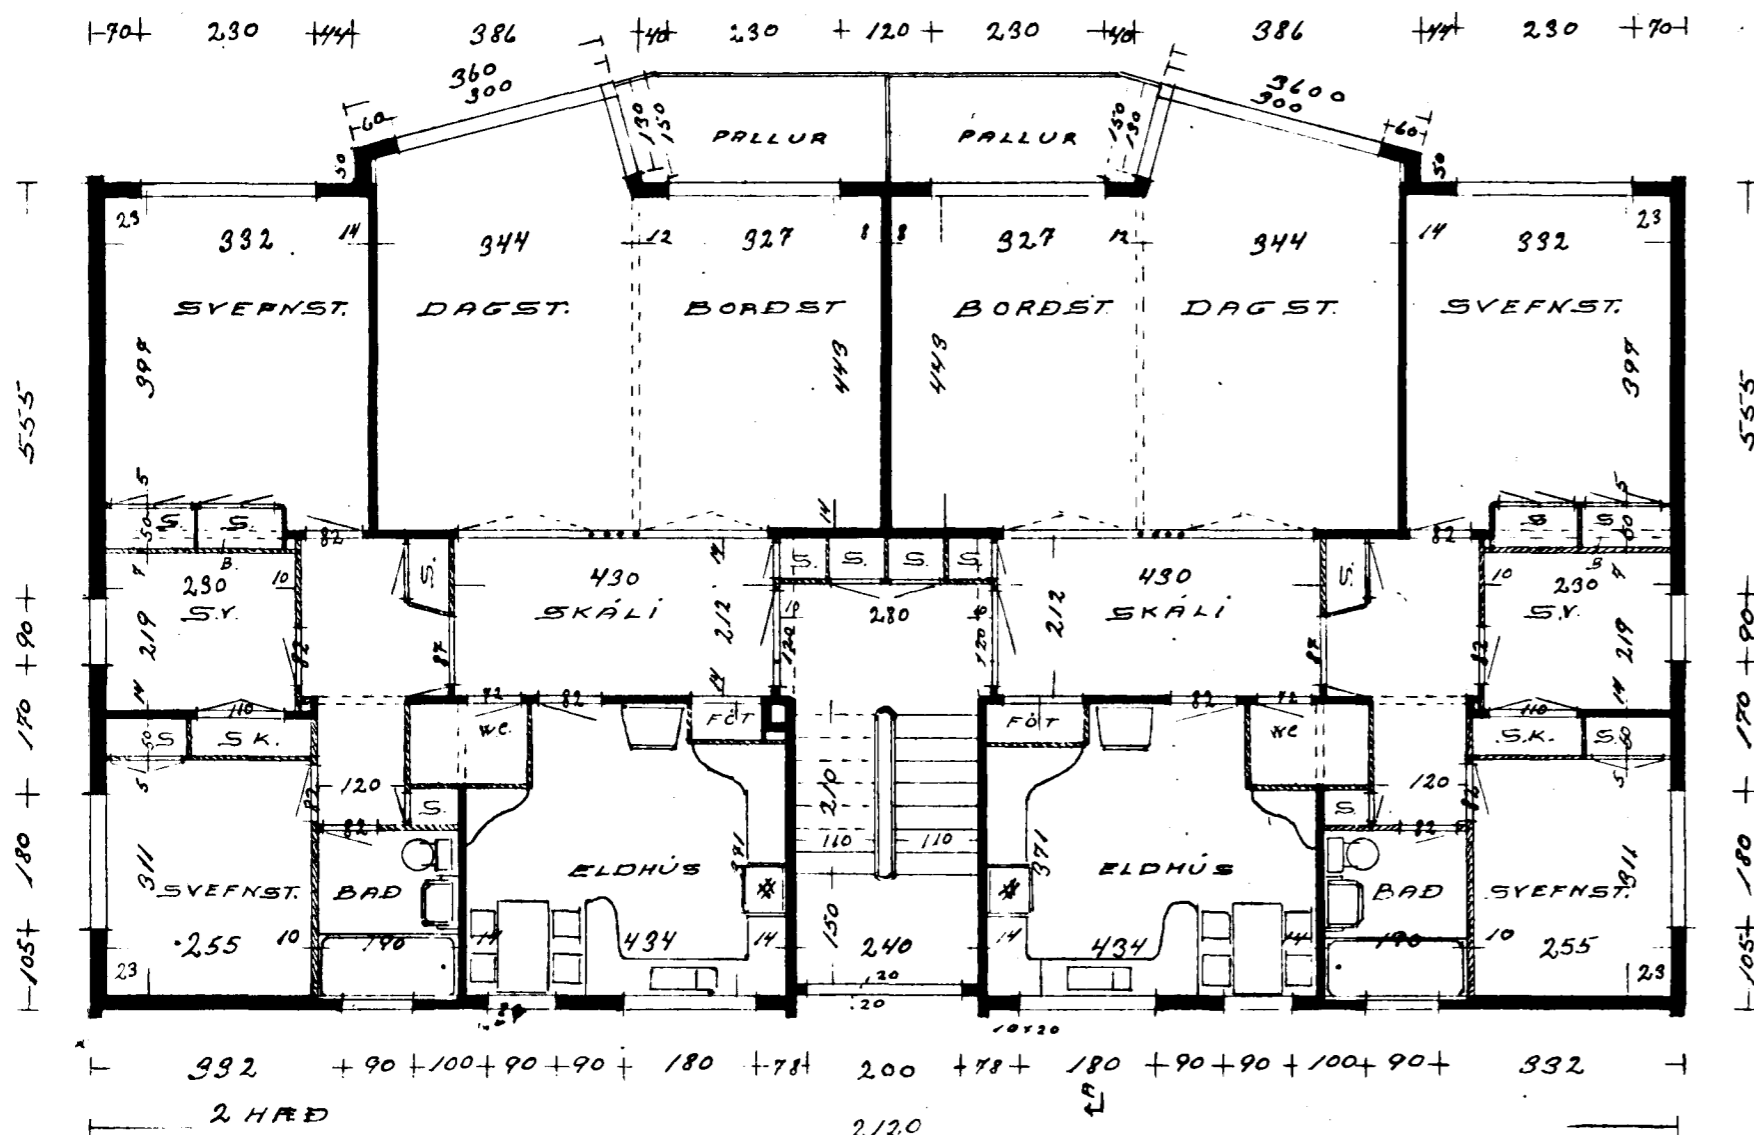

REYKJAVÍK 1. SEPTEMBER 1958.

Hálfredi Jóhannsson.