

SAMBYLISHÚS GUNNARS STEFÁNSSONAR OG FL.
 (Á ÖLDUNUM HAFNARFIRÐI)
 MÆLIKY. 1:100 BLAD NR. 2.


Víðihúammar 1

*Þrjúgá-landinn miðvann
 Haukurinnson og Jónsson.*


Scrbýkkt á fundi bygginga-
 nefndar þ. 1919 1958

BYGGINGAFLITRÖNN
 Í HAFNARFIRÐI


Jón J. Ó.

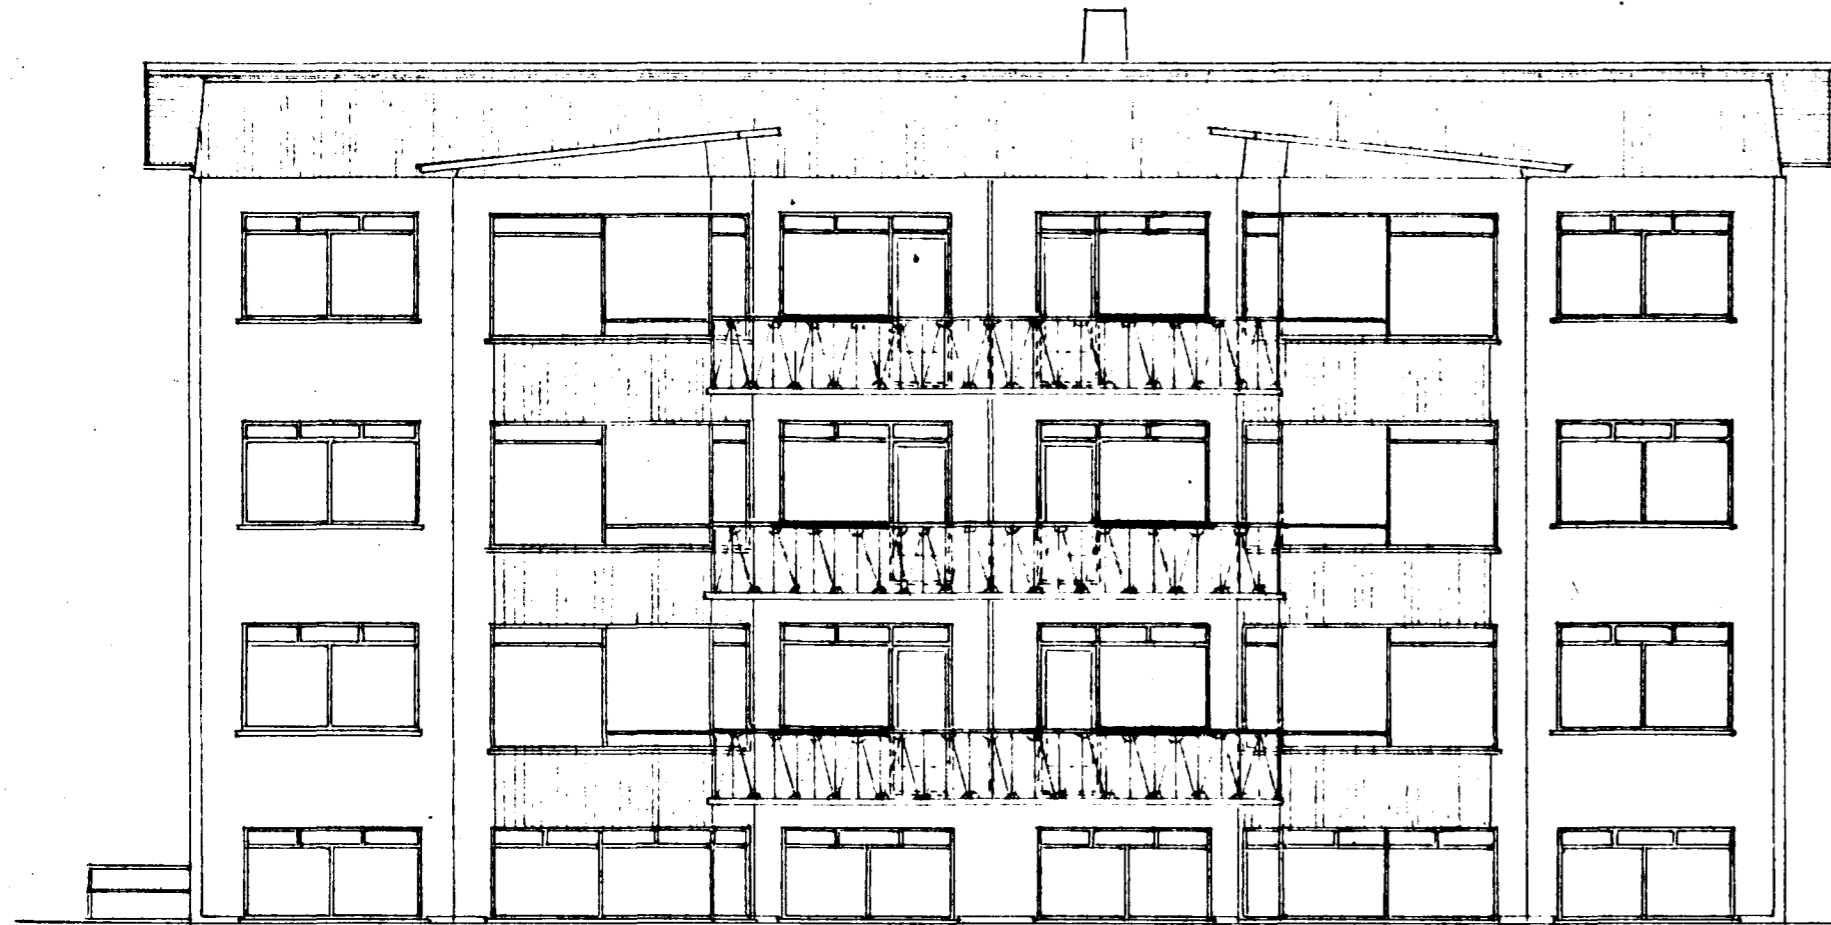


SUDURHLÍÐ

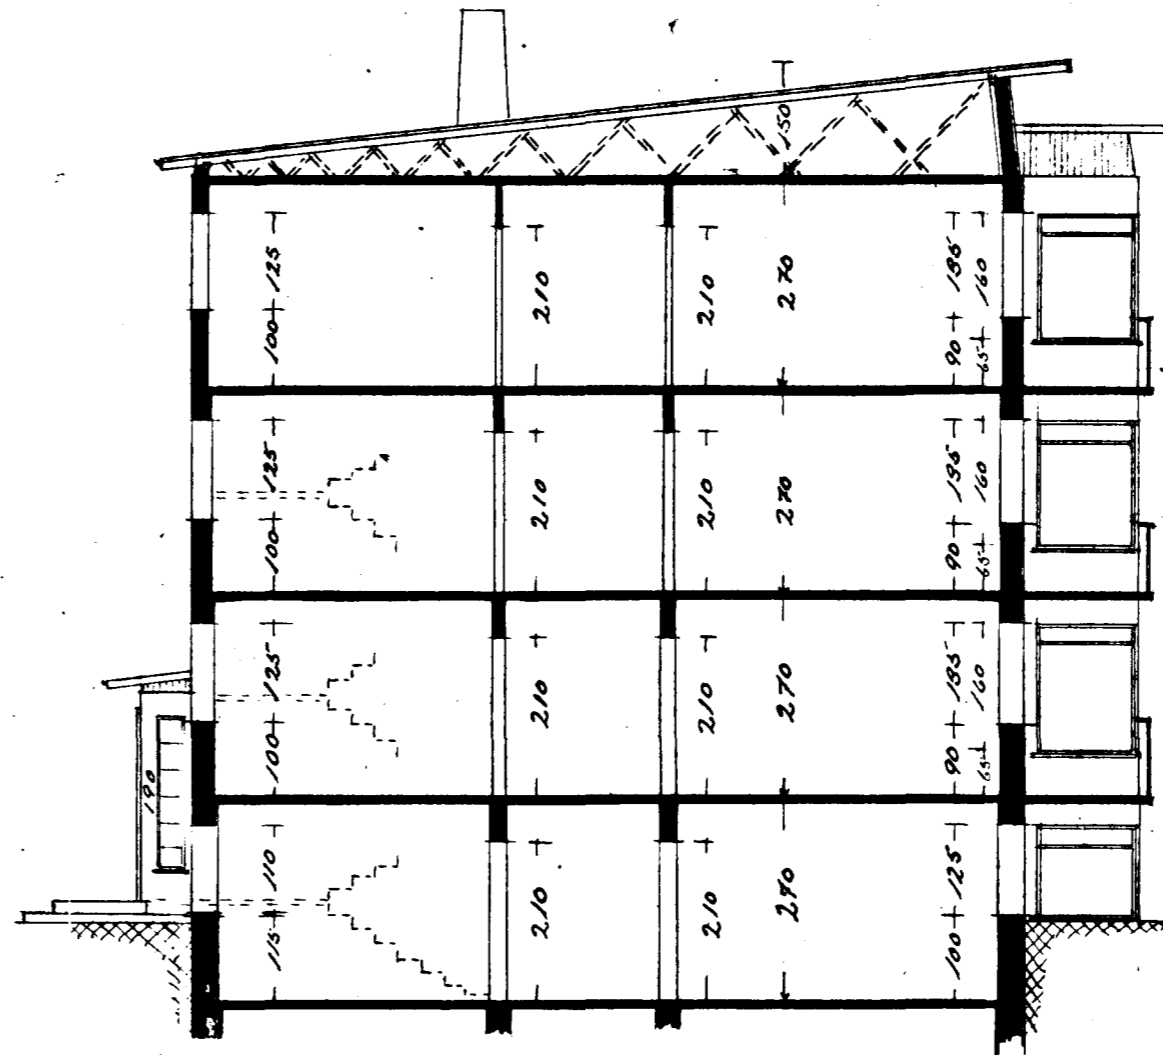


SKURÐUR A:B

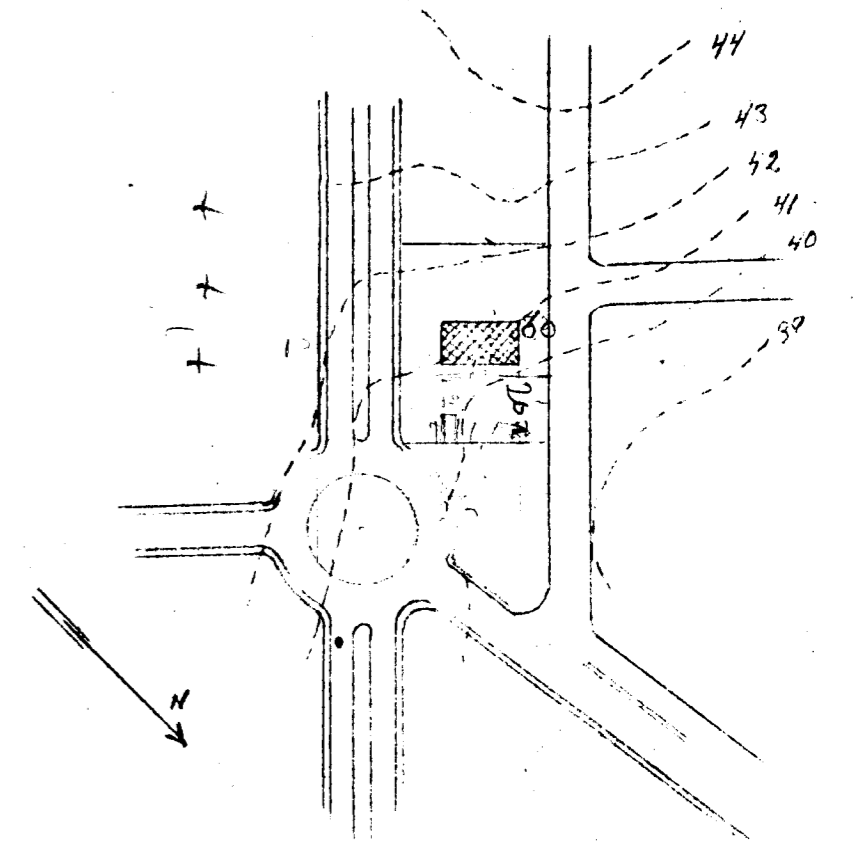


AFSTÖÐUMYND 1:2000
 HÚSÍÐ 120,82 m²

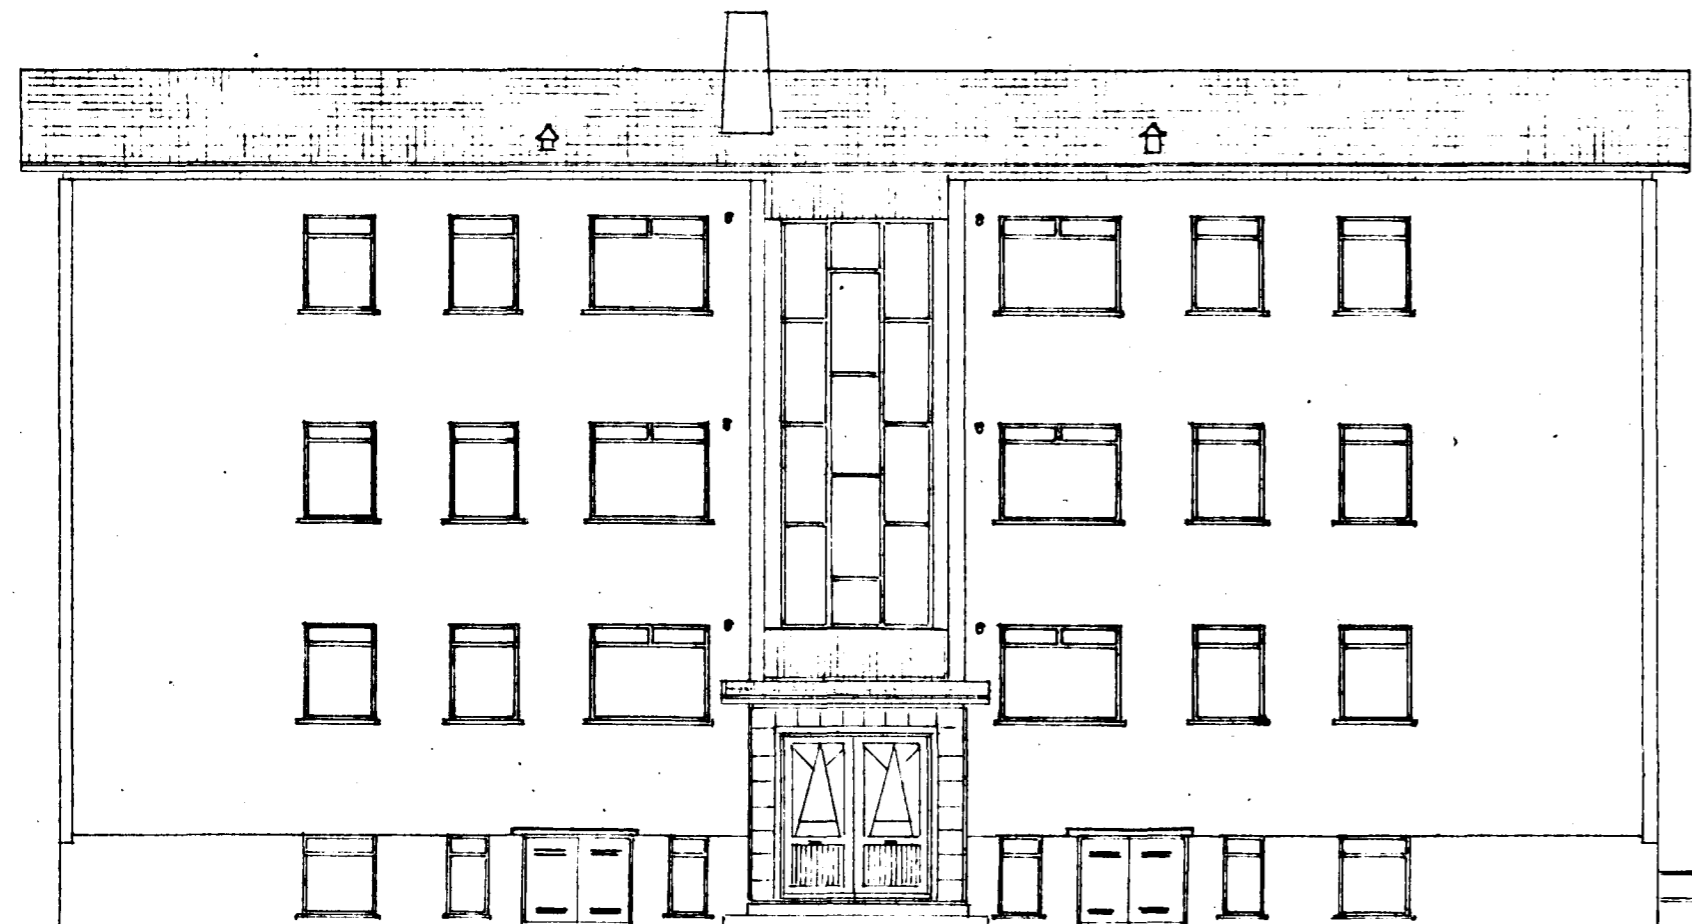

NORDURHLÍÐ

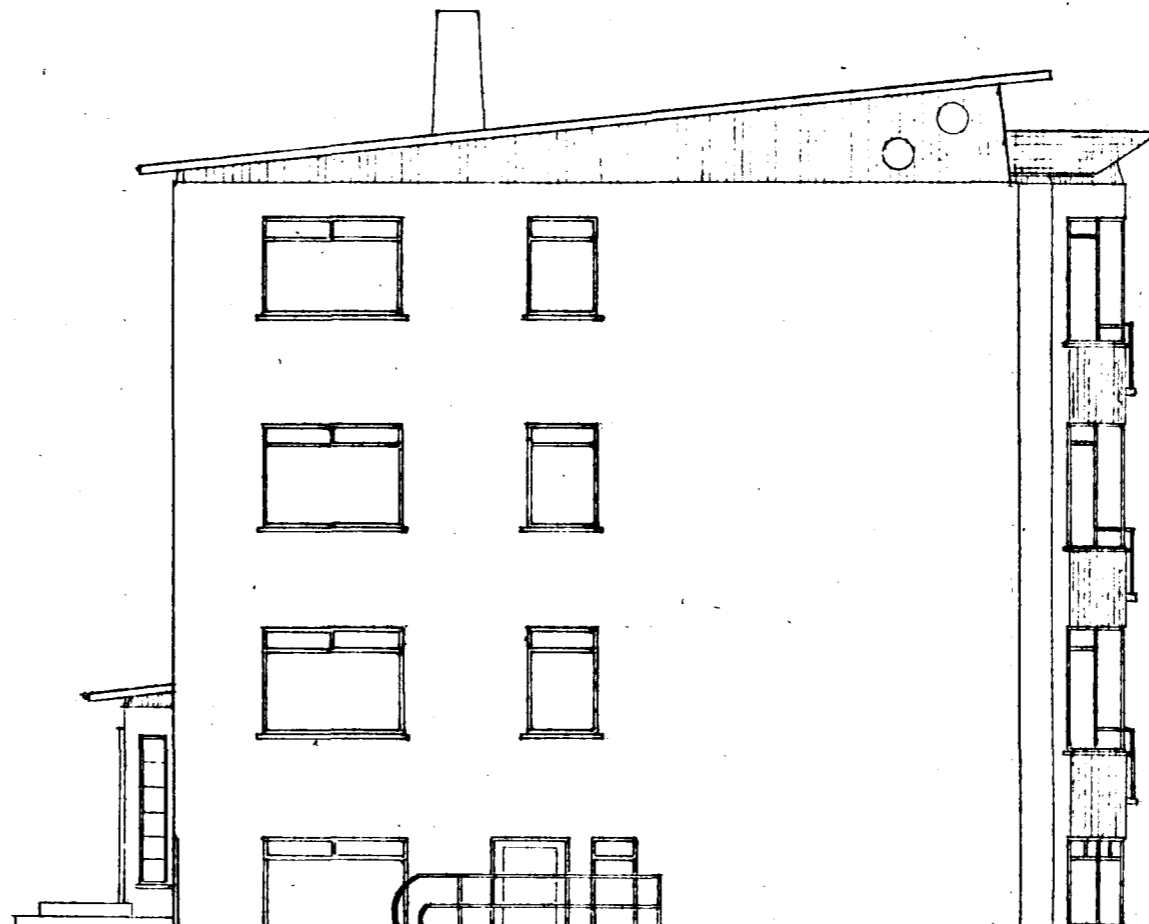

VESTURHLÍÐ

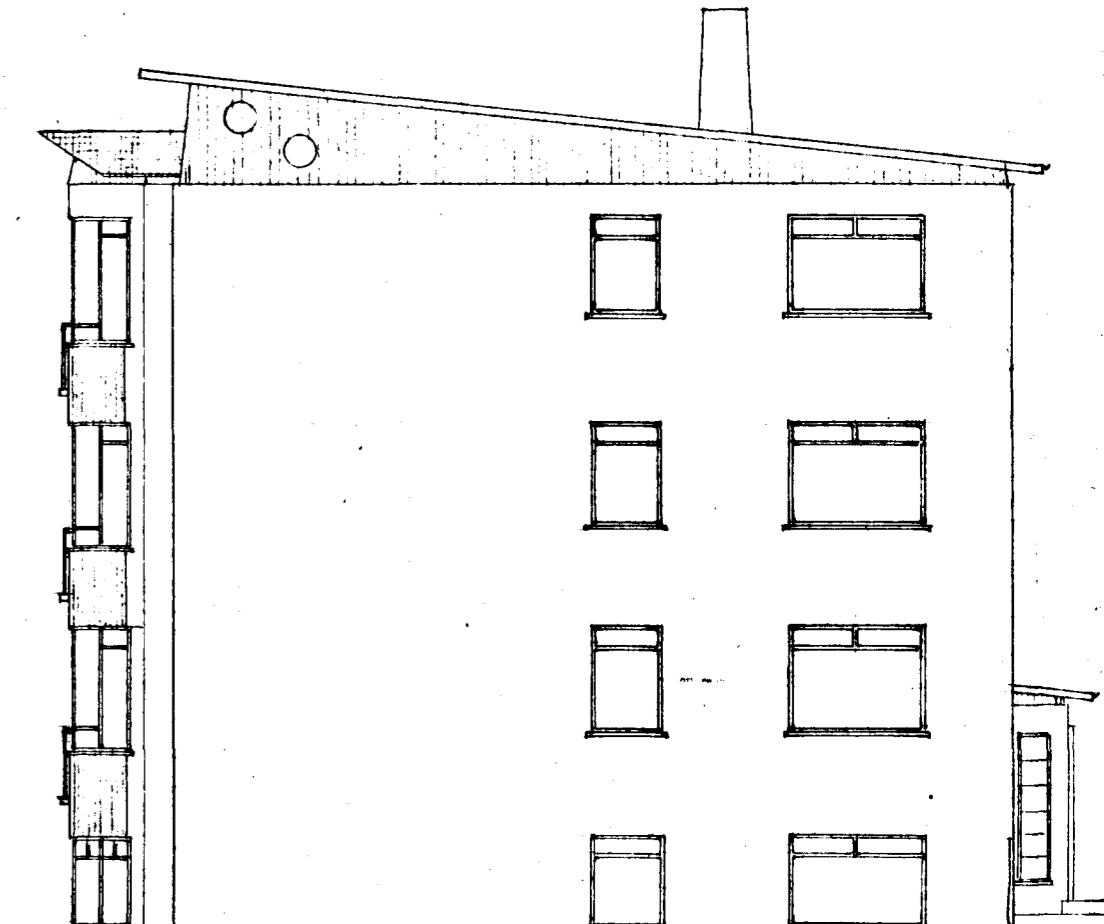

AUSTURHLÍÐ

REYKJAVÍK 1 SEPTEMBER 1958.

Hafliði Jóhannsson