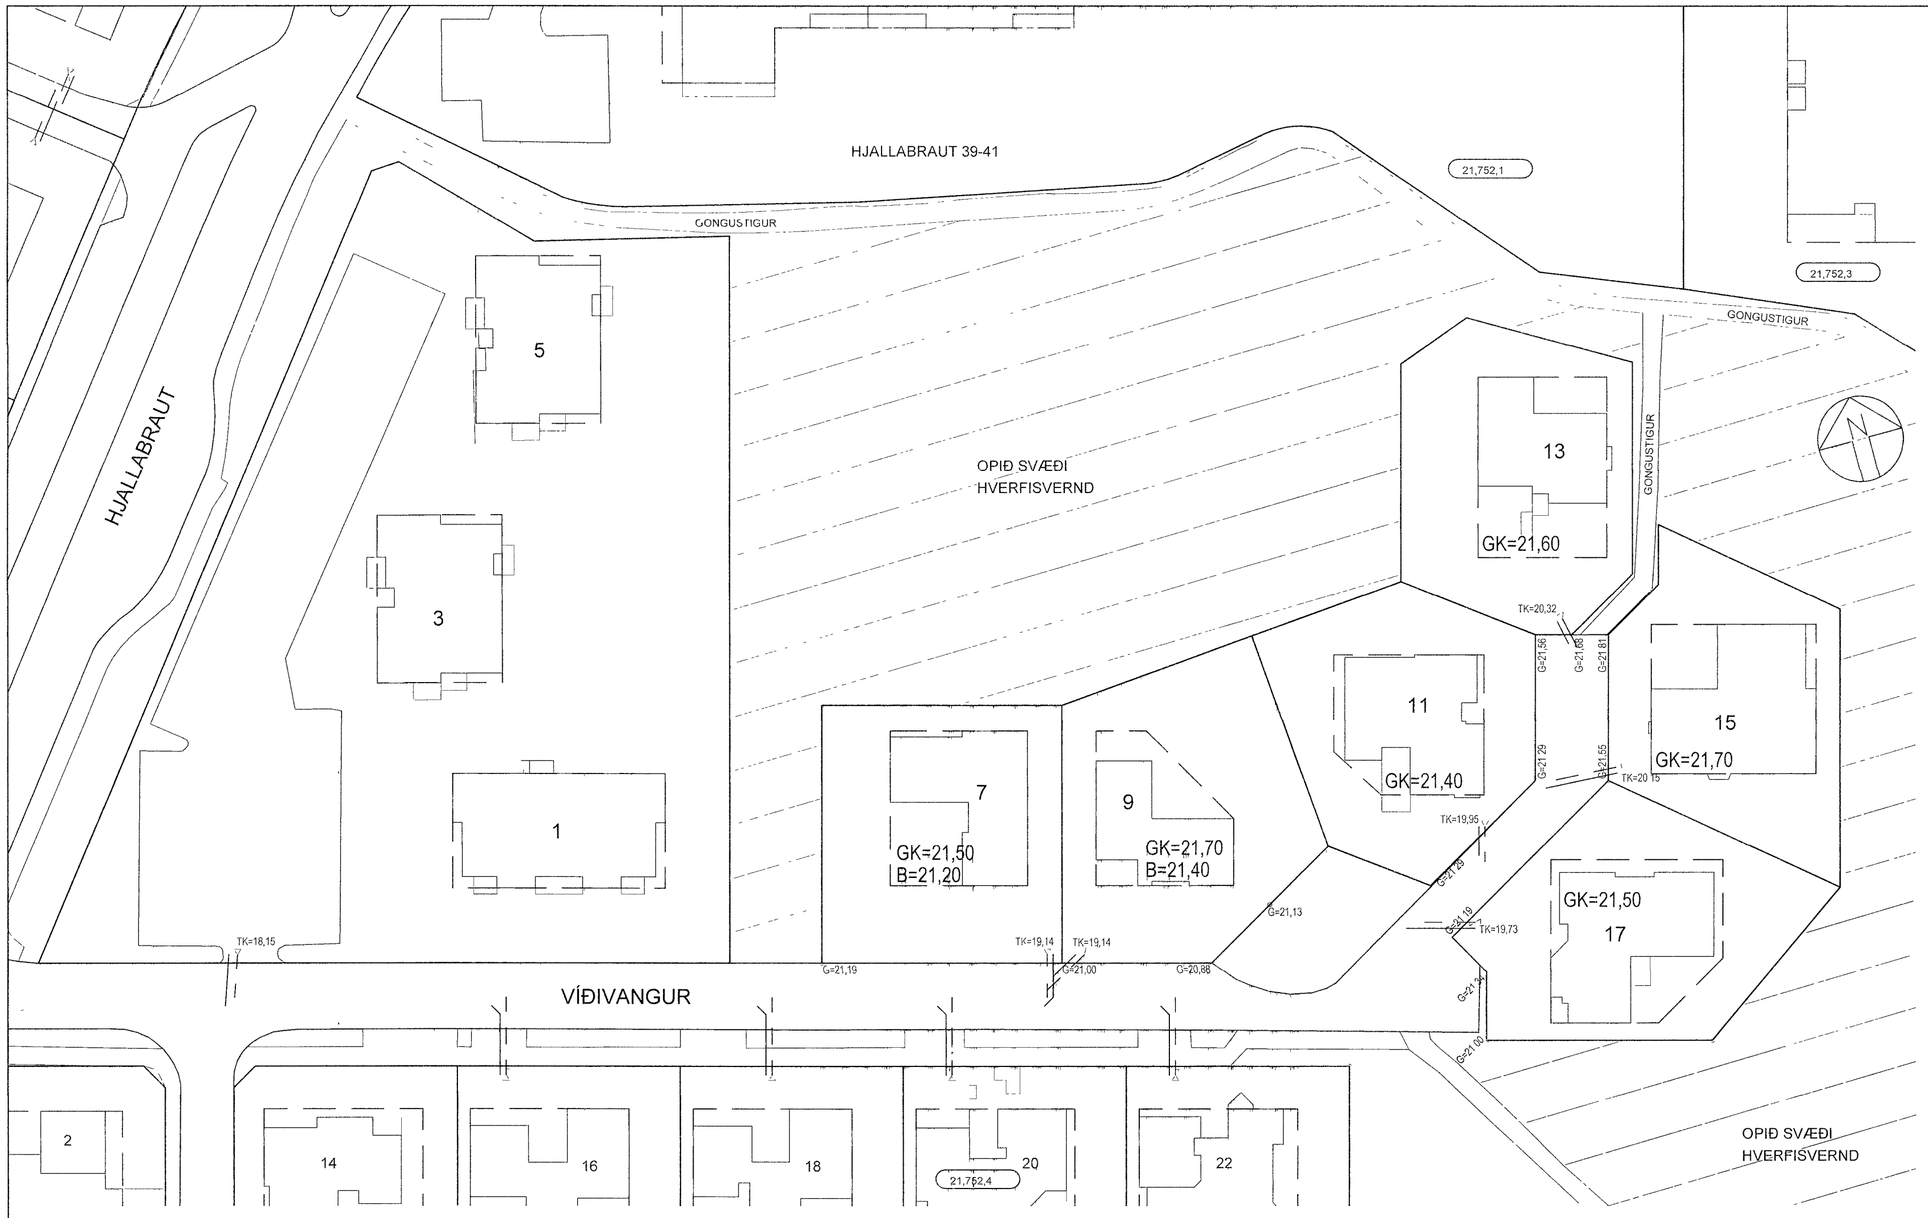

SKÝRINGAR

GK	GOLFHÆÐ HUSA
B	GOLFHÆÐ BILGEYMSLU
G=	HÆÐ A MALBIKI, KANTSTEINI EÐA GANGSTETT VIÐ LÓÐAMORK
L=	HÆÐ A OHREYFÐU LANDI VIÐ LOÐAMORK
———	SKOLPHEIMÆÐ Ø 150
TK	TENGIKOTI HOLRÆSIS 1m INN A LOÐ
— —	VATNSHEIMÆÐ Ø 32 PLAST

ÞAKNIÐURFOLL TENGIST I GRJOTSVELGI
HITAVEITU- OG RAFINNTOK A GOTUHLIÐ HUSA
VARAST SKAL OÞARFT JARÐRASK VEGNA VIÐKVÆMS OG SERSTÆÐS BYGGINGARLANDS
UM JARÐVINNU SKAL HOFÐ SAMVINNA VIÐ BYGGINGARFULLTRÚA
VIÐ UTLITSTEIKNINGU HUSA SKAL ÞESS GÆTT AÐ ÞAU FALLI VEL AÐ LANDI OG UMHVERFI
UPPGEFIN GOLFHÆÐ ER HÆÐ A GOLFI I AÐKOMUHLUTA HUSA,
HEIMILT ER AÐ STALLA HUS MEÐ SAMÞYKKI BYGGINGARYFIRVALDA

BREYTINGAR

A VIÐIVANGUR 11, LOÐARSTÆKKUN SKV BÆJARSTJORN 17 8 1995
B ENDURGERT DEILISKIPULAG NORÐURBÆJAR, SAMÞ SKIPULAGS- OG BYGGINGARRAÐI 04 05 2012, BÆJARSTJORN 09 08 2012 OÐLAÐIST GILDI 26 09 2012

HAFNARFJARÐARBÆR
SKIPULAGS- OG BYGGINGASVIÐ

VÍÐIVANGUR 1-17			
HÆÐABLAÐ			21,752,2
Teikn nr	212,059		
NORÐURBÆR			
Mælt	1983 HH	Samþykkt	H.S.
Hannað	1983	Dags	07 2012
Teiknað	EJ	M kv	1 500
Breytt	ENDURGERT MÆLIBLAÐ, 131 3 1 VERKFRÆÐISTOFA HALLDORS HANNESSONAR		
DAGS MARS 1983 EJ/1 7 2012 GRUNNI VARÞAÐ UR REYKJAVIKURHNITAKERFI I			
LANDSHNITAKERFIÐ ISN-93		Blaðst	A2

SLOÐ OG HEITI SKRAR S \AUTOCAD\217\NORDBAER\2171-6nb dwg
SLOÐ OG HEITI X-REF. LAYOUT 522 MH Viðiv1-17