Samþykkt á fundi byggingarnefndar þ. 6/9 1978
BYGGINGAFULLTRÚINN
Í HAFNARFIRÐI
Fh. Einar Sigurðsson

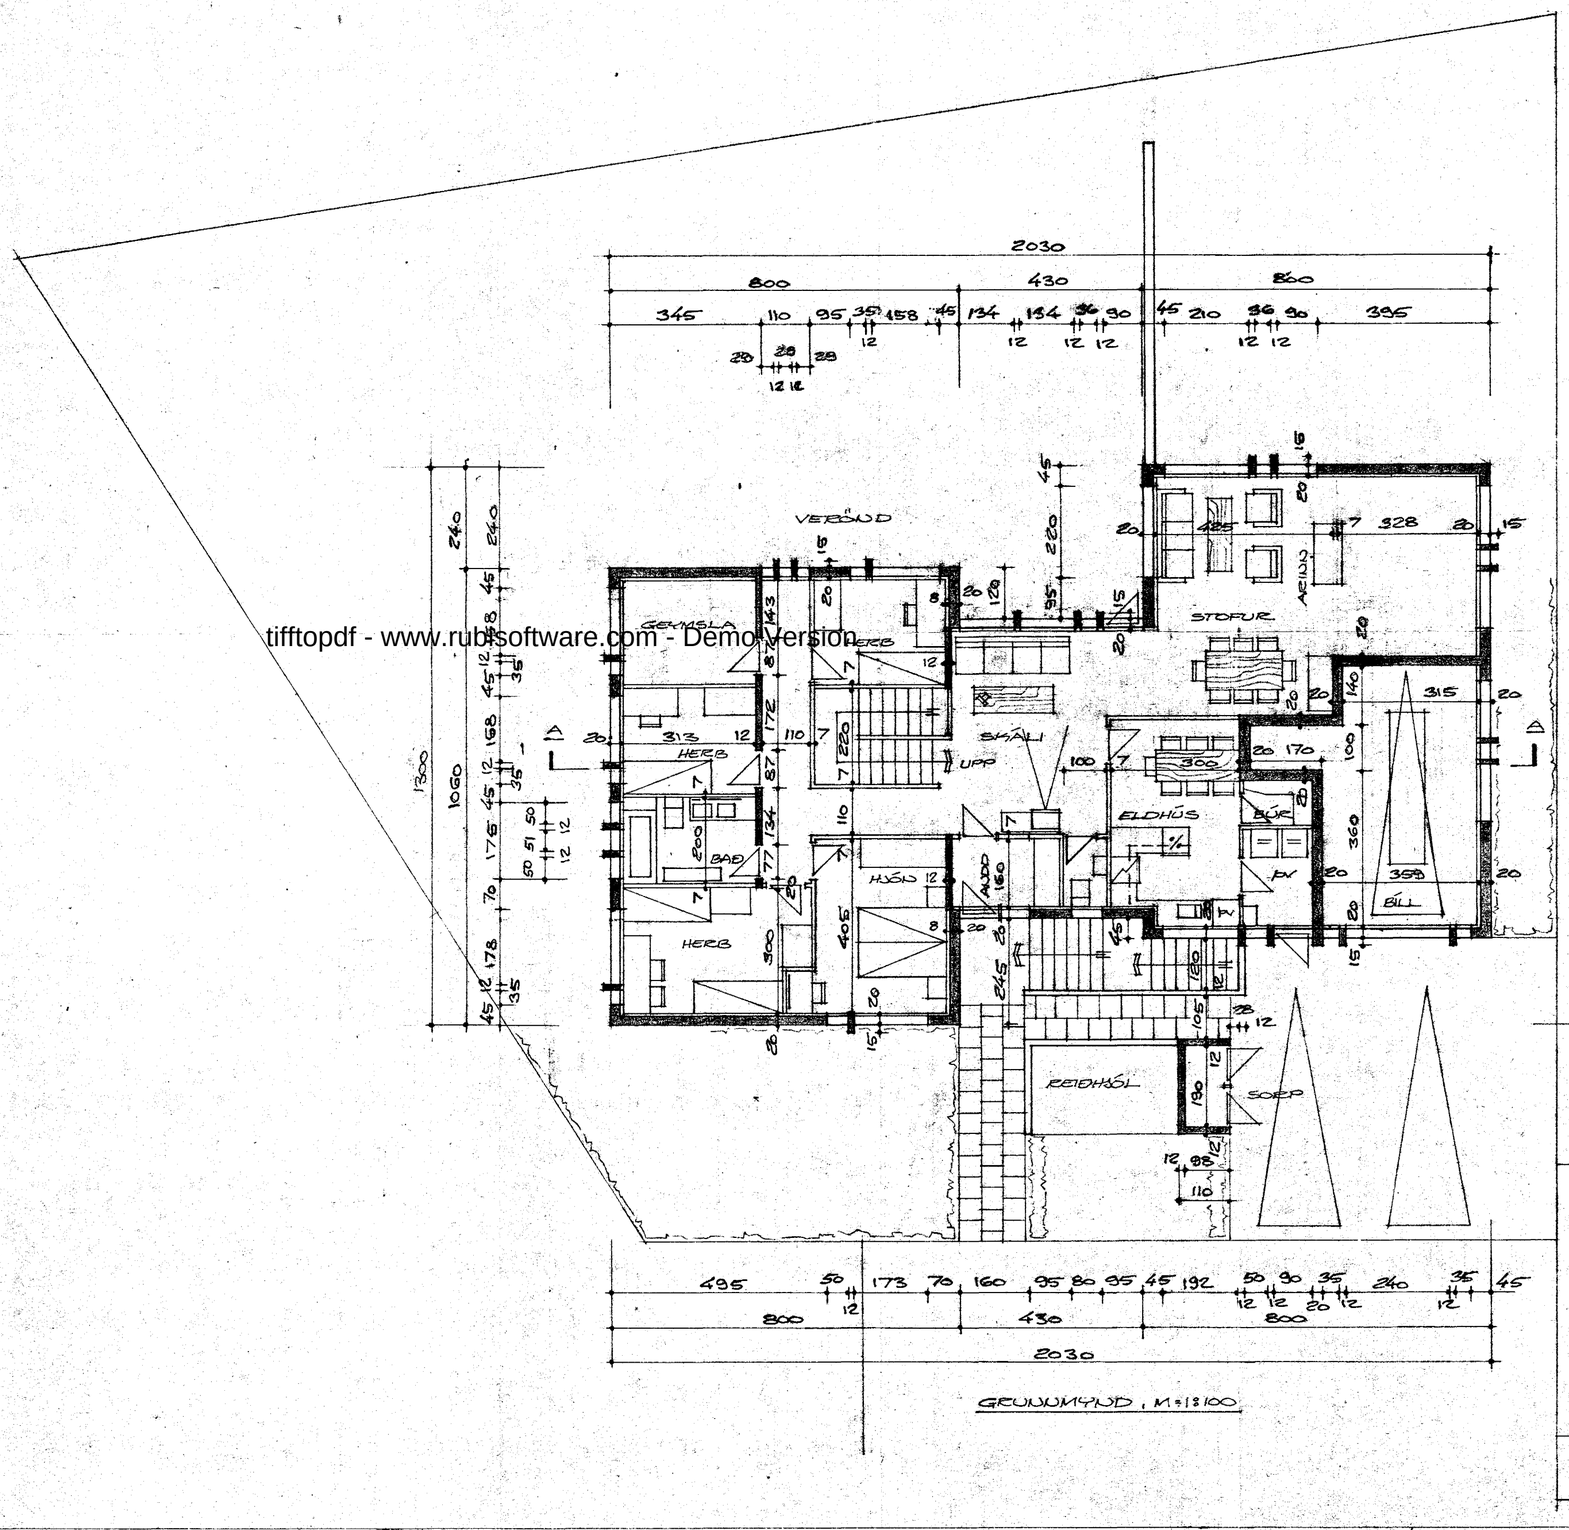

GRUNNMYND, M=1:100

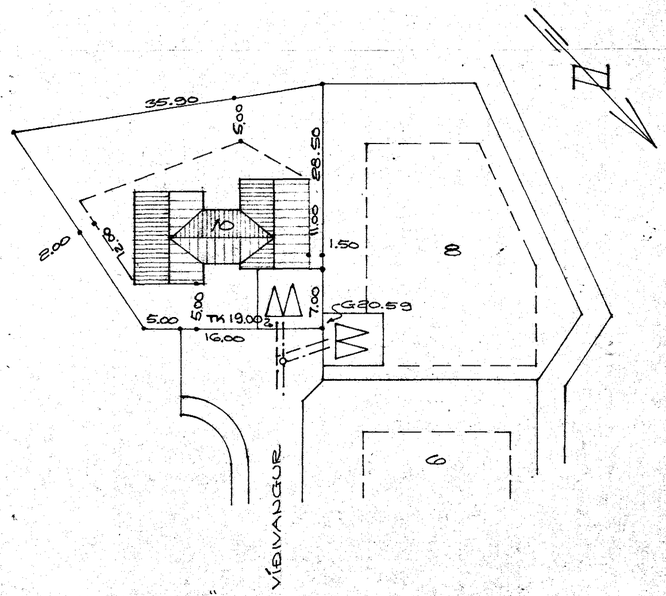

AFSTÖÐUMYND, M=1:500

FLATARMÁL HÚSS = 159.72 M²
FLATARMÁL BÍLSKÚRS = 42.97

VÍÐIVANGUR NR. 10

HAFNARFIRÐI Í APRÍL 1977
ARNARHRAUNI 47 50687

Ágúst Magnússon, FAÍ

BREYTT	22.8.1978
BREYTT	4.7.1978
~~BREYTT~~	27.8.1977
~~BREYTT~~	20.6.1977

tifftopdf - www.rubisoftware.com - Demo Version