VÍÐIVANGUR NR. 11 HAFNARFIRÐI ÞM 1:100

9400 - 0110 - 01

Samþykkt á fundi byggingarnefndar þ. 19/9 1983
BYGGINGAFULLTRÚINN
Í HAFNARFIRÐI
F. Sigurðsson

Gerður er fyrirvari um
hæðarmál í landi.
F.Sig.

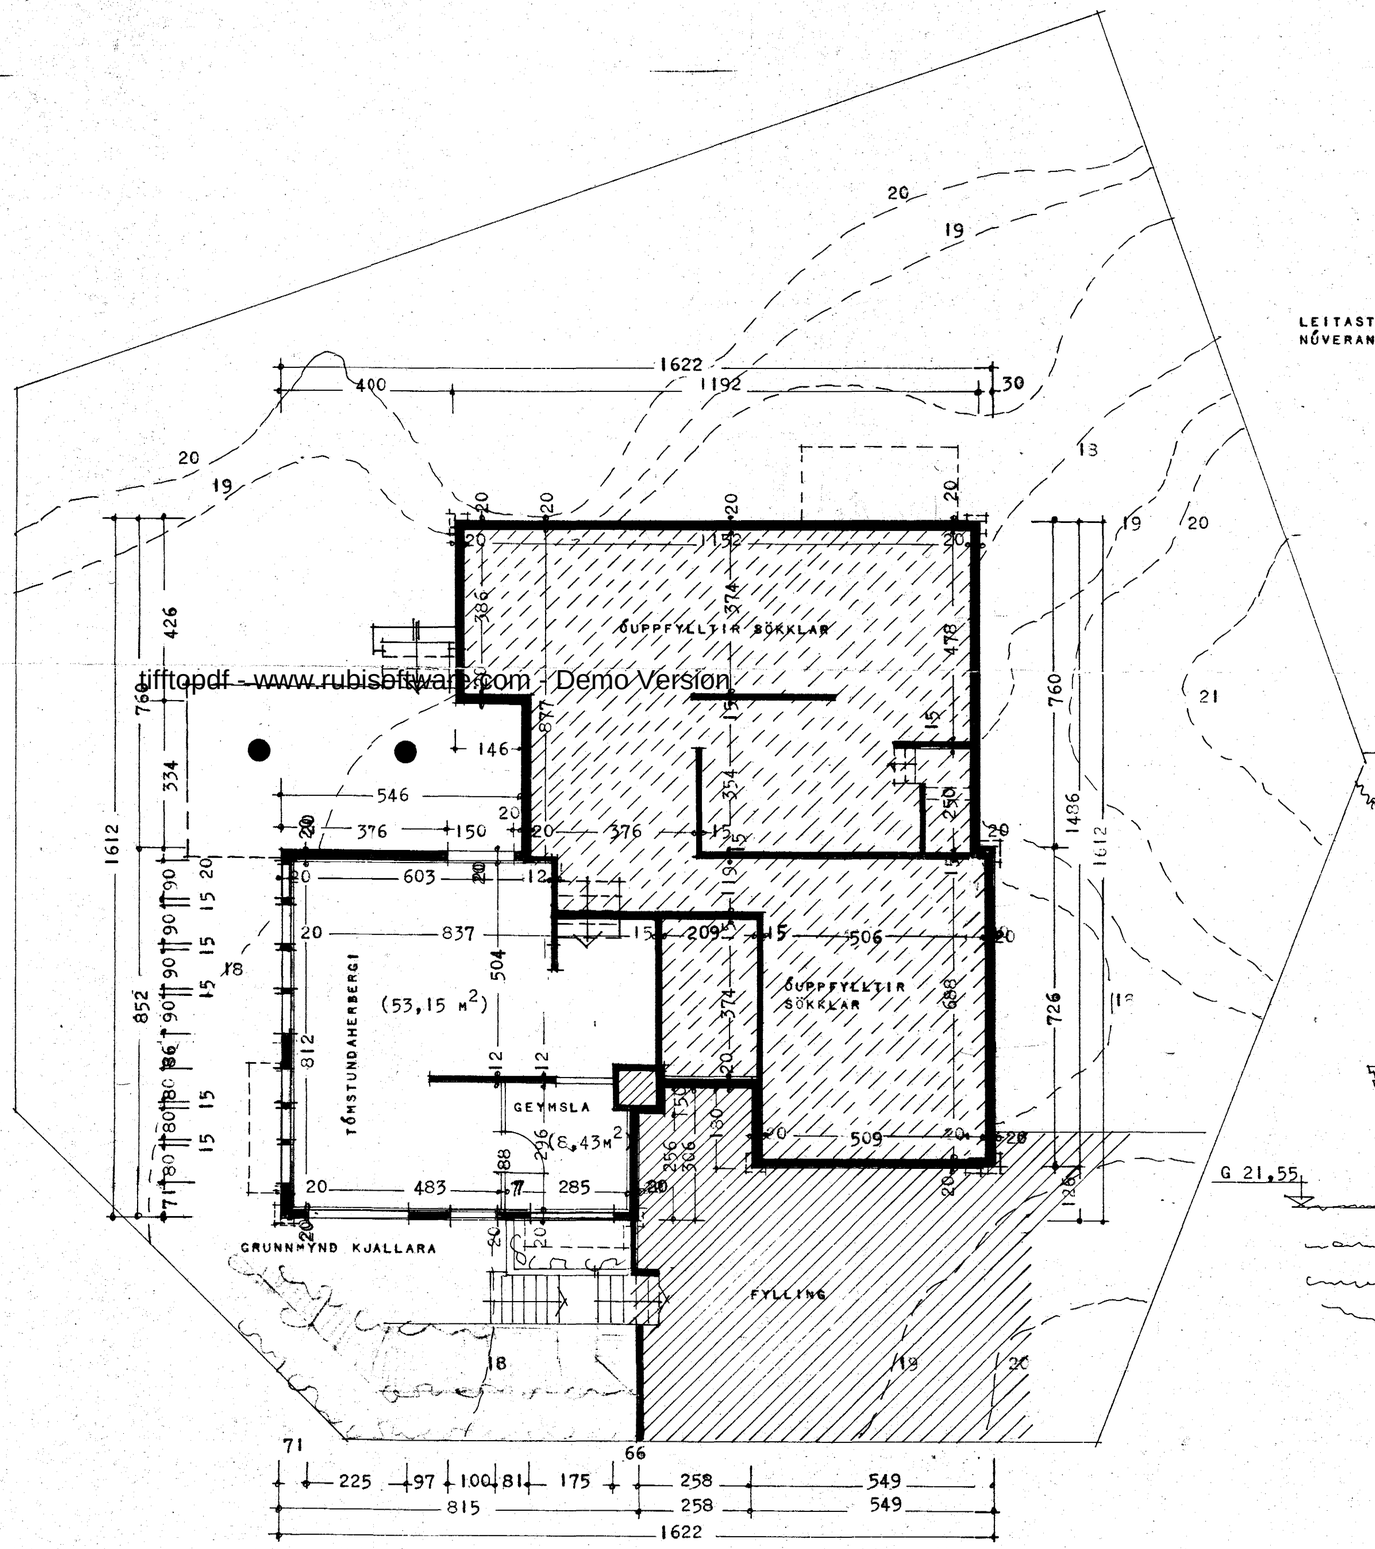

tifftopdf - www.rubisoftware.com - Demo Version

LEITAST VERÐUR VIÐ AÐ HREYFA SEM MINNST VIÐ NÚVERANDI JARÐLAGI.

FRÁ ÖLLU GLUGGALAUSU RÝMI KOMI LOFTRÆSTING SKV. BYGGINGARSAMÞYKKT.

ANNARS SKV. SÉRTEIKNINGUM Í M 1 :50 OG 1:20

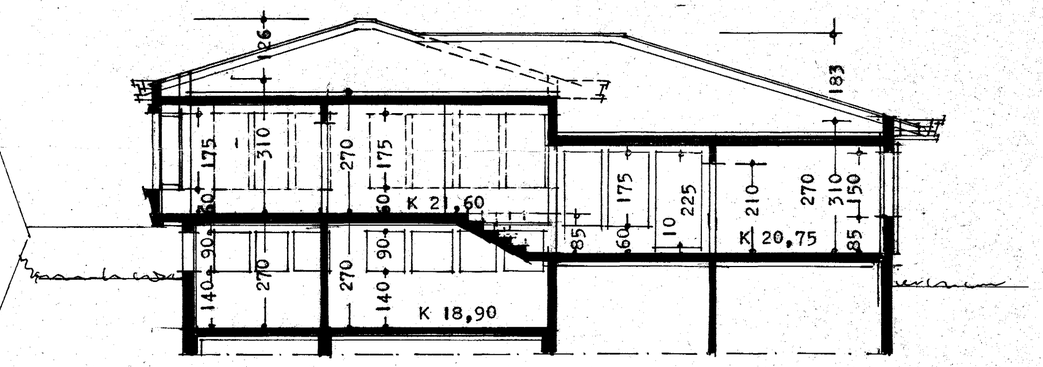

SKURÐUR B–B

ÞAKHALLI ER 17° (30,57 CM Á METER)

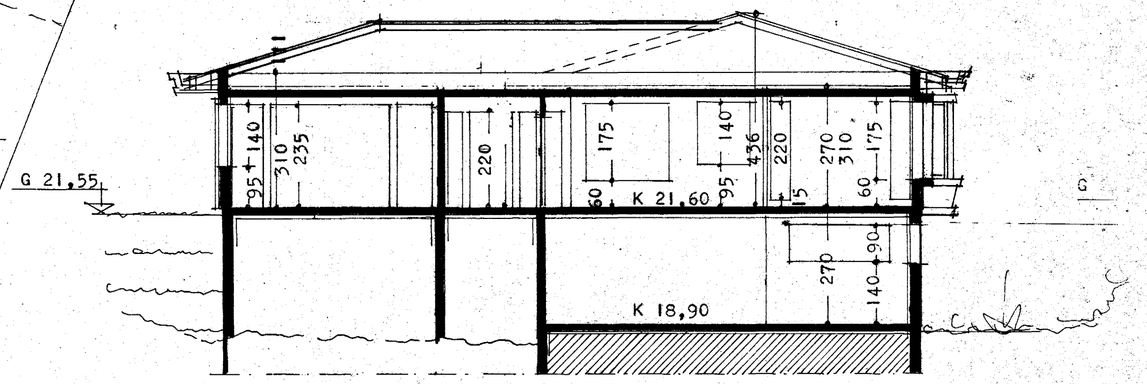

SKURÐUR A–A

REYKJAVÍK Í ÁGÚST 1983

Gylfason Sveinsson