

9400 - 0110 - 01



KÓLNUNARTÖLUR

ÚTVEGGIR	0,95	m	/	m ²	c ⁰
GÓLF	0,45	--	--	--	--
ÞAK	0,30	--	--	--	--

Samþykkt á fundi bygginga-
nefndar þ. 1419 1983
BYGGINGAFULLTRÖUN
Í HAFNARFIRÐI
Þ. Þ. Þ.

FLATARMÁL (BÚÐAR Á I. HÆÐ)	170,60	m ²
--- BÍLGEYMSLU ---	40,84	m ²
--- KJALLARA ---	66,83	m ²
RÚMMÁL HÚSS ALLS	830,00	m ³

*Þ. Þ. Þ. er fyrirvaran um
þá renndi mír þadlang.
F. Þ.*

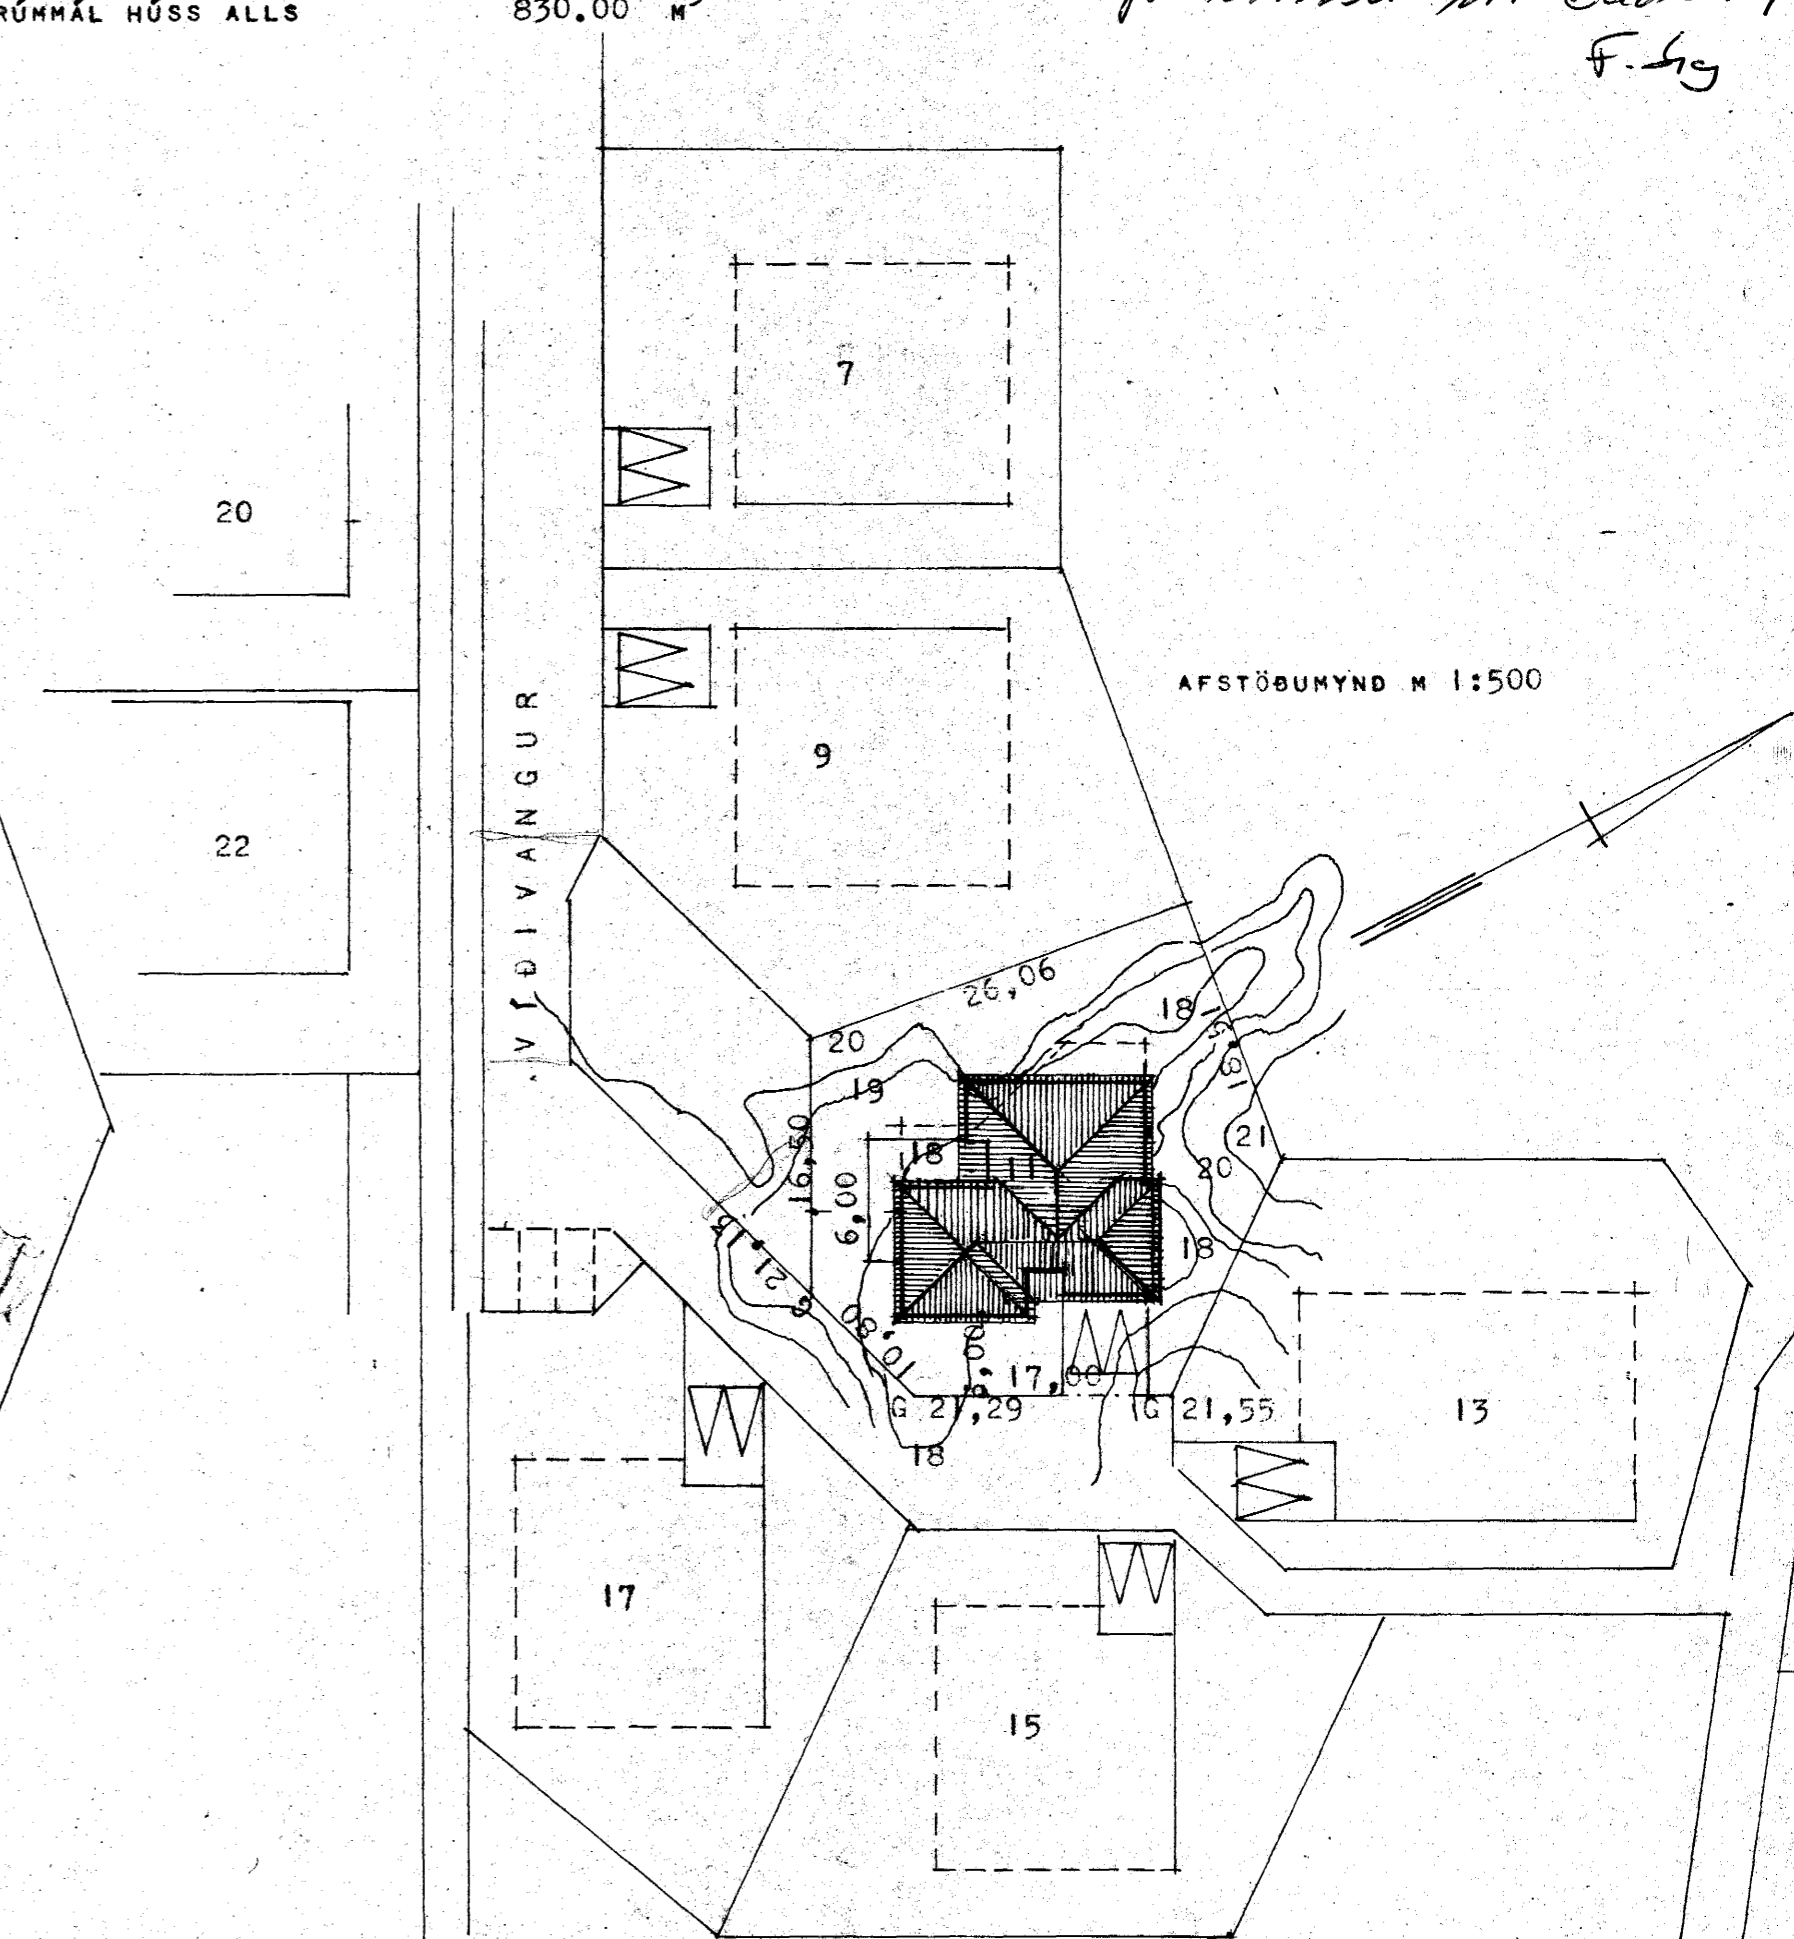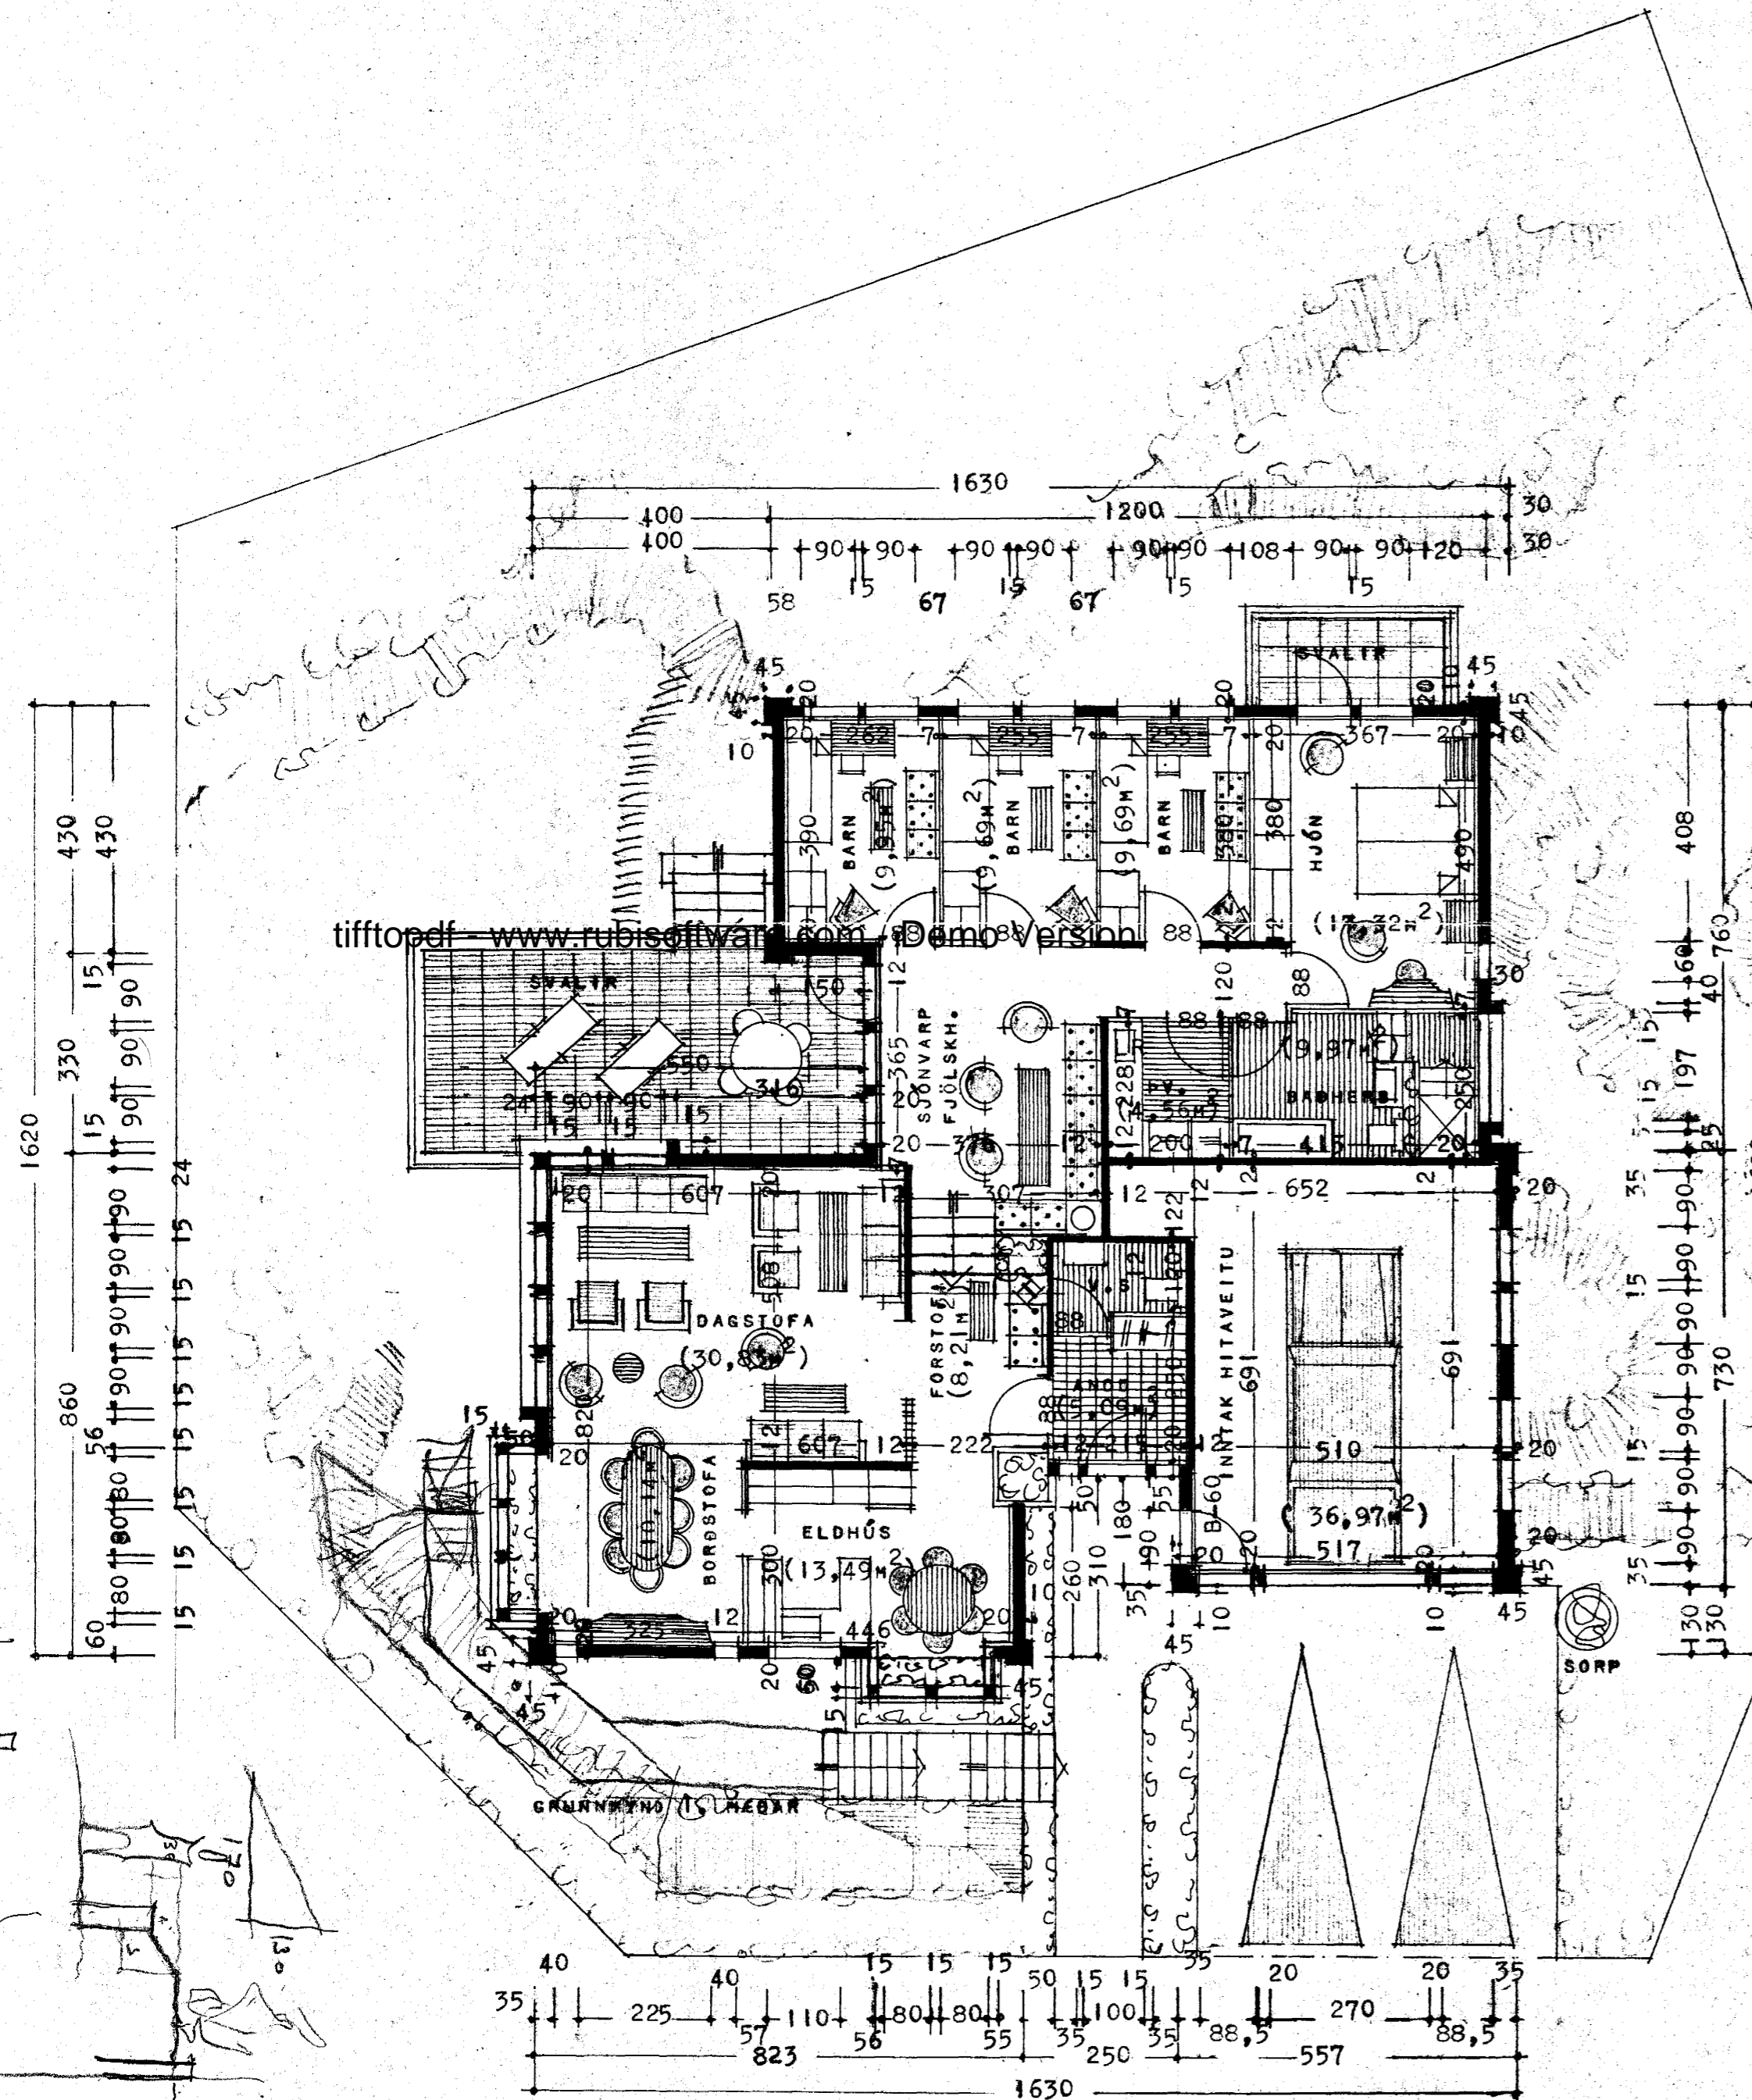

REYKJAVÍK 1 ágúst 1983
Þ. Þ. Þ.