EFRI HÆÐ ~ GRUNNMYND

MÁL. 1:50.

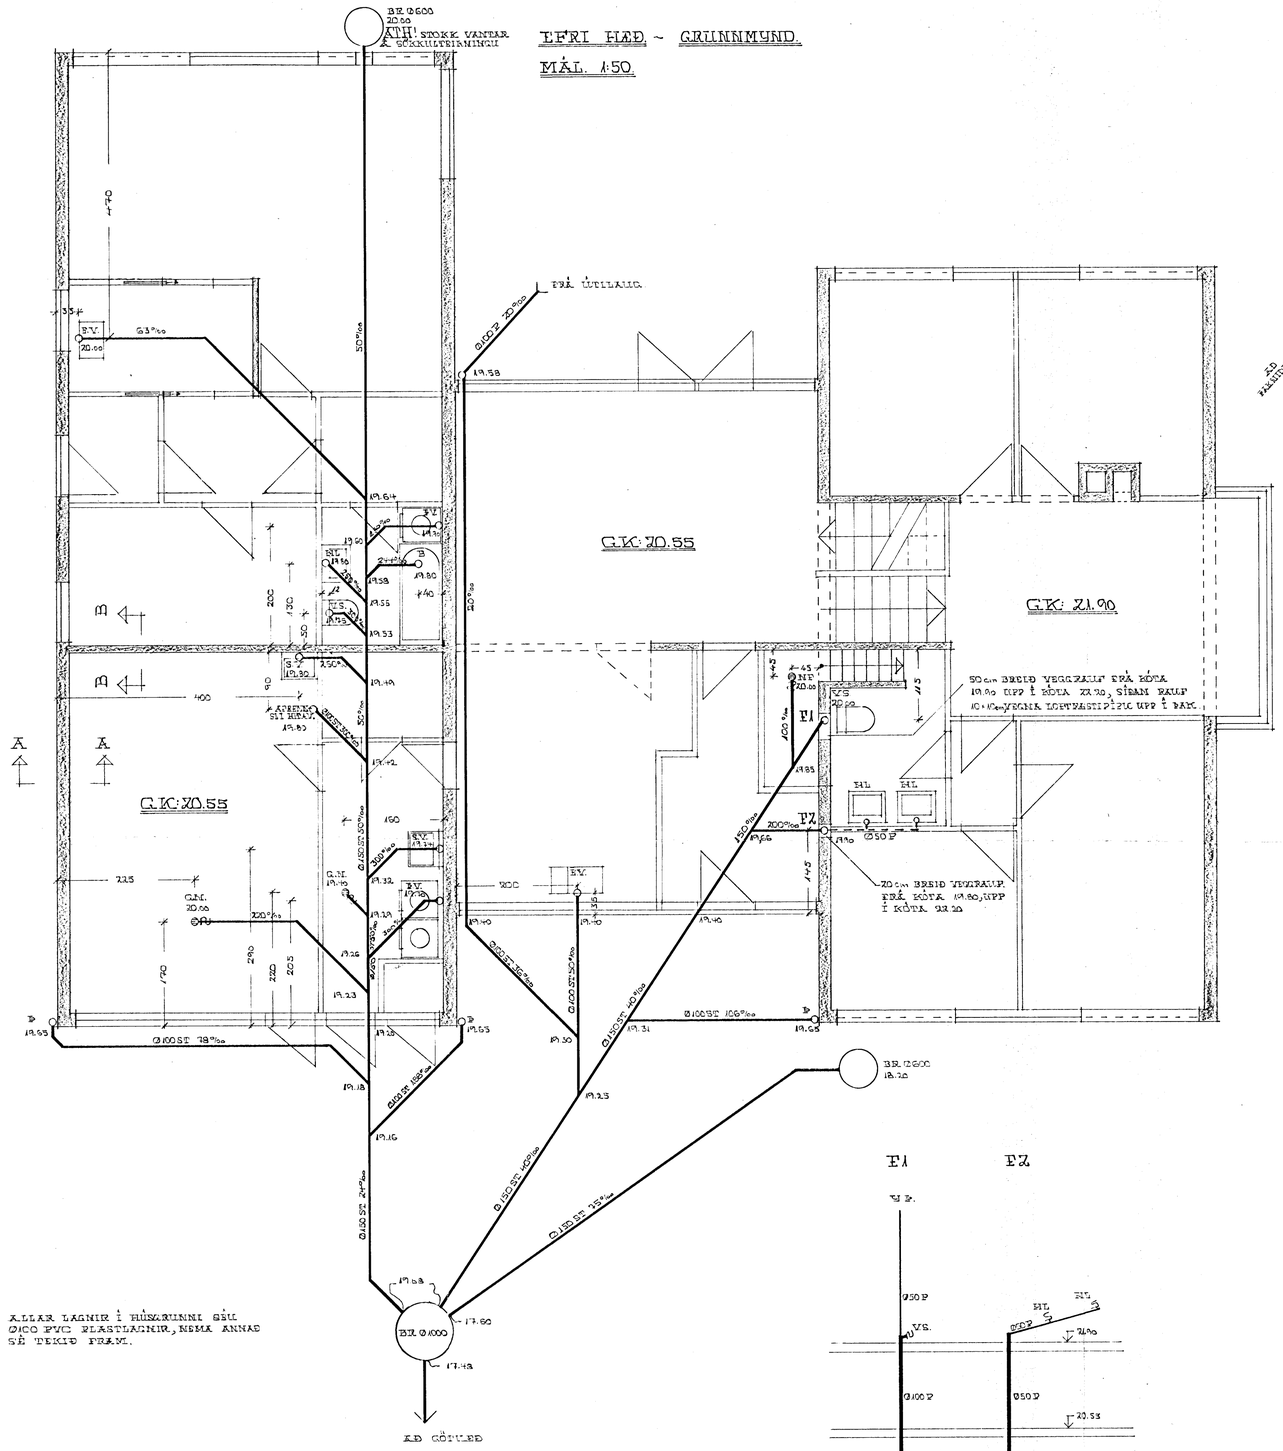

ATH! ALLAR LAGNIR Í HÚSGRUNNI SÉU ØIGO PVC PLASTLAGNIR, NEMA ANNAÐ SÉ TEKIÐ FRAM.

F1 F2

FALLPÍPUR.

MÁL. 1:50.

SNIÐ A~A.

MÁL. 1:20.

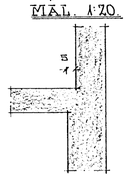

SNIÐ B~B.

MÁL. 1:20.

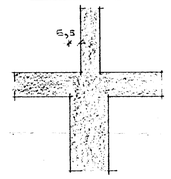

NEÐRI HÆÐ ~ GRUNNMYND

MÁL. 1:50.

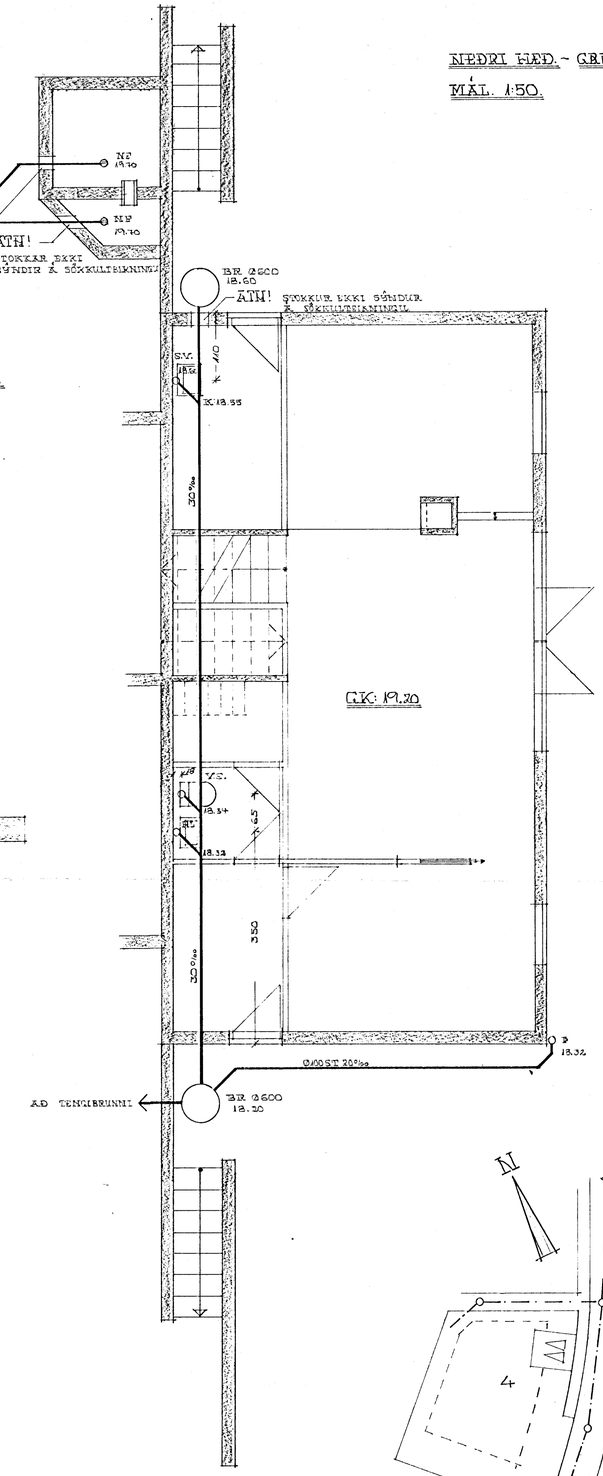

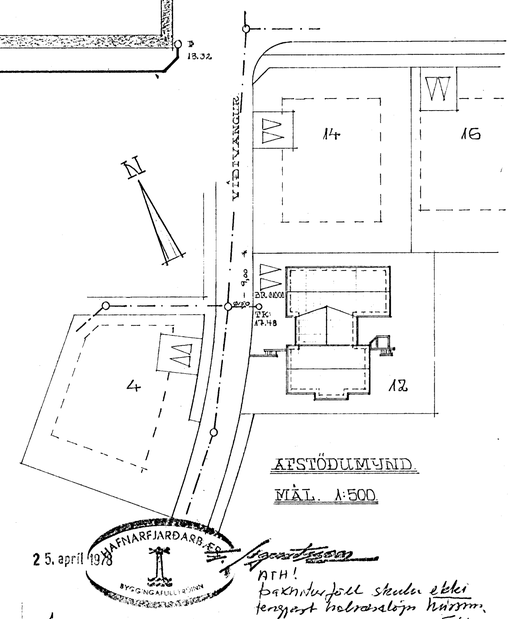

ÁFSTÖÐUMYND

MÁL. 1:500

25. apríl 1978 HAFNARFJARÐARBÆR Tæknideild

ATH! Þakniðurföll skulu ekki tengjast holræsalögn hússins.

VÍÐIVANGUR 12 HAFNARFIRÐI

FRÁRENNSLISLAGNIR.

MÁLI: 1:50, 1:500 OG 1:20.

DAGS: 3. APRÍL 1978

TEIKN. NR: 7

BREYTING Á TEIKNAÐ: JÓN H. ÁSBJÖRNSSON TÆKNIFR. HÚS Í REYÐARVALLI 11 105 SÍMI 66153