

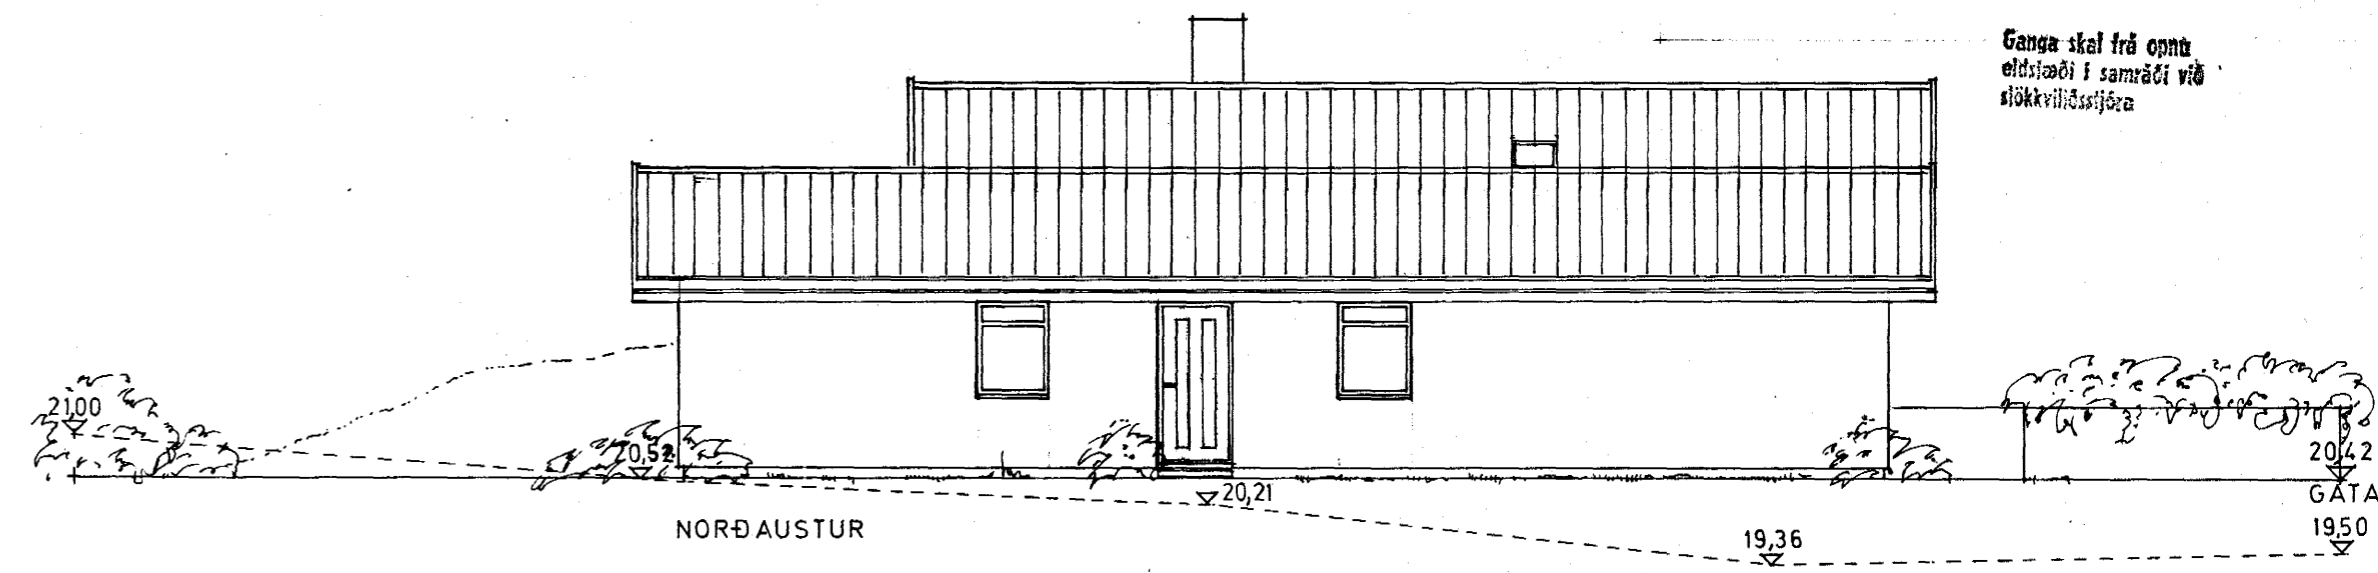
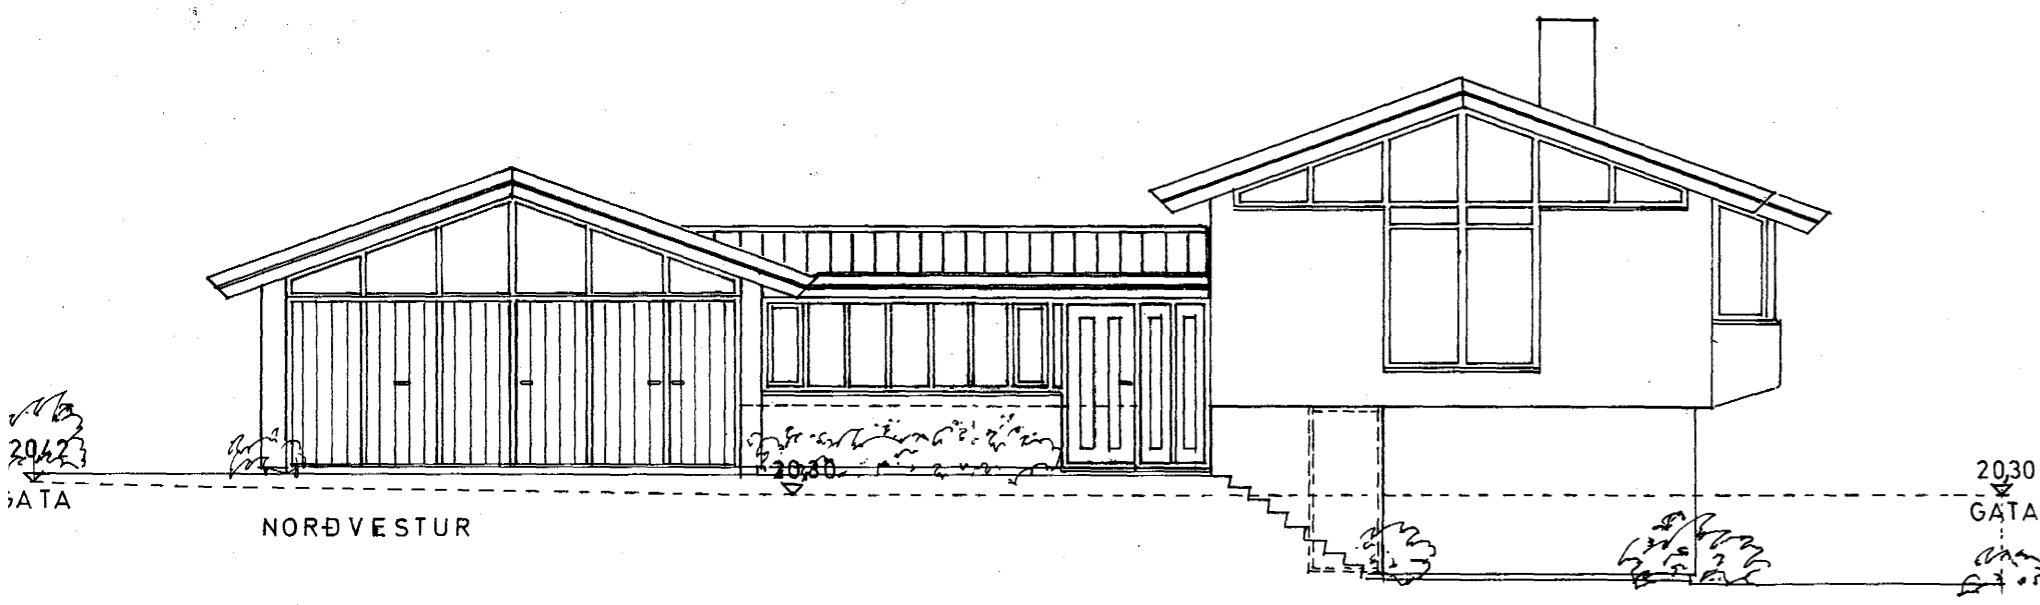
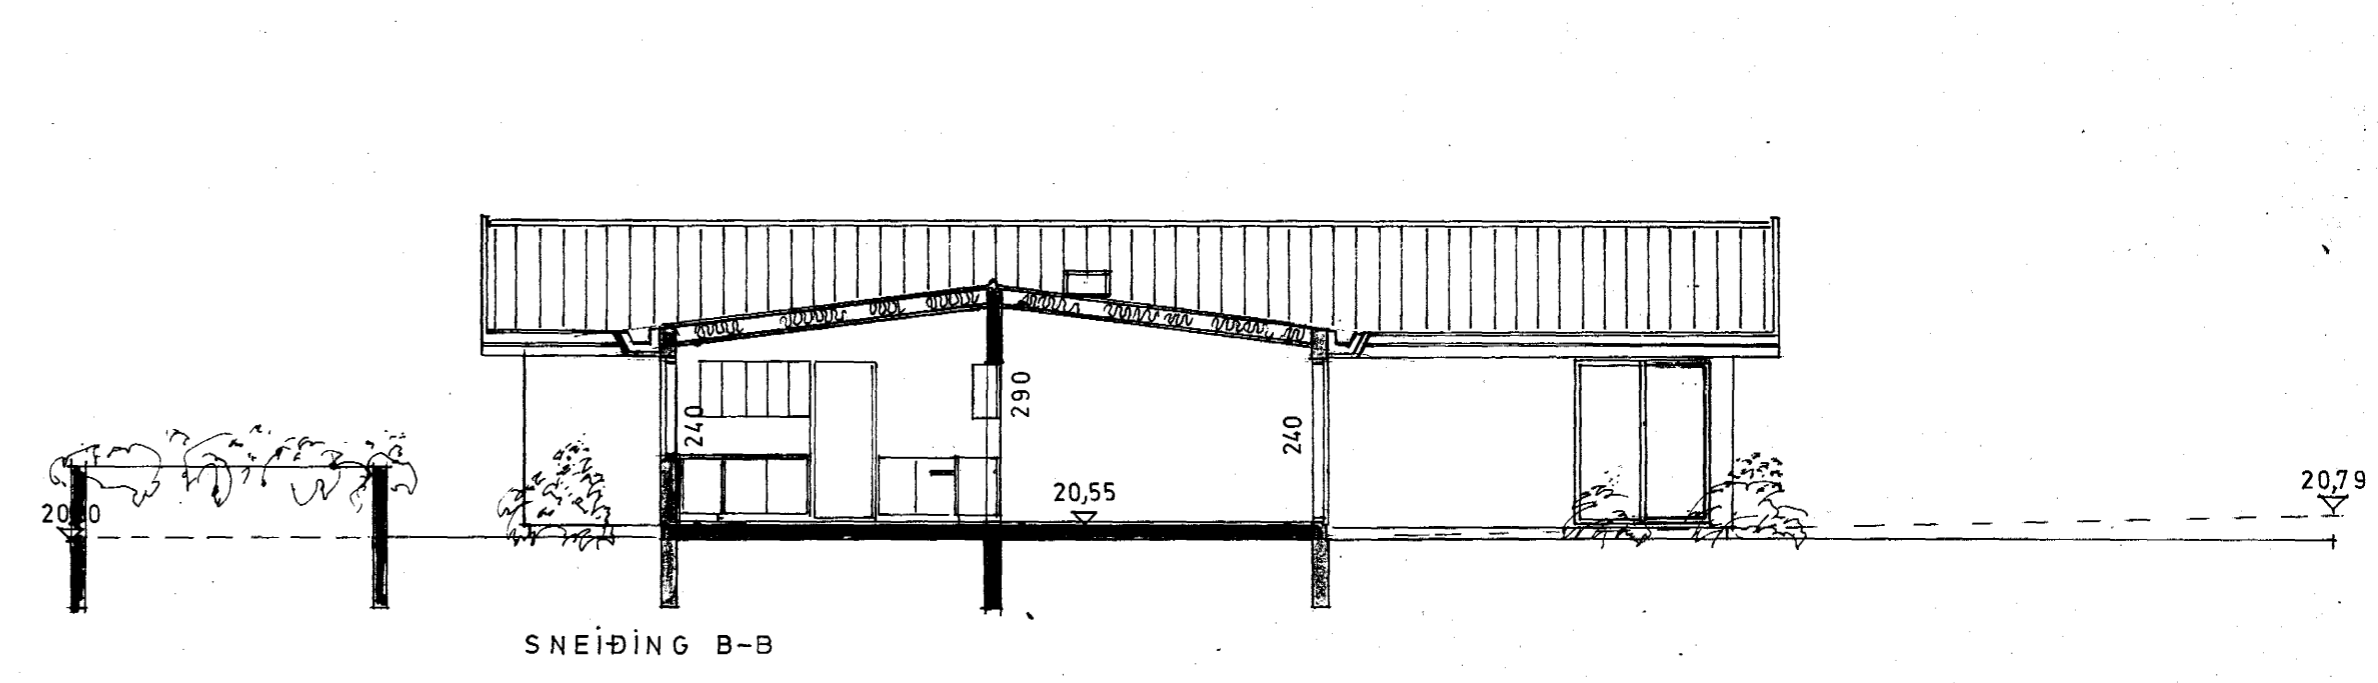
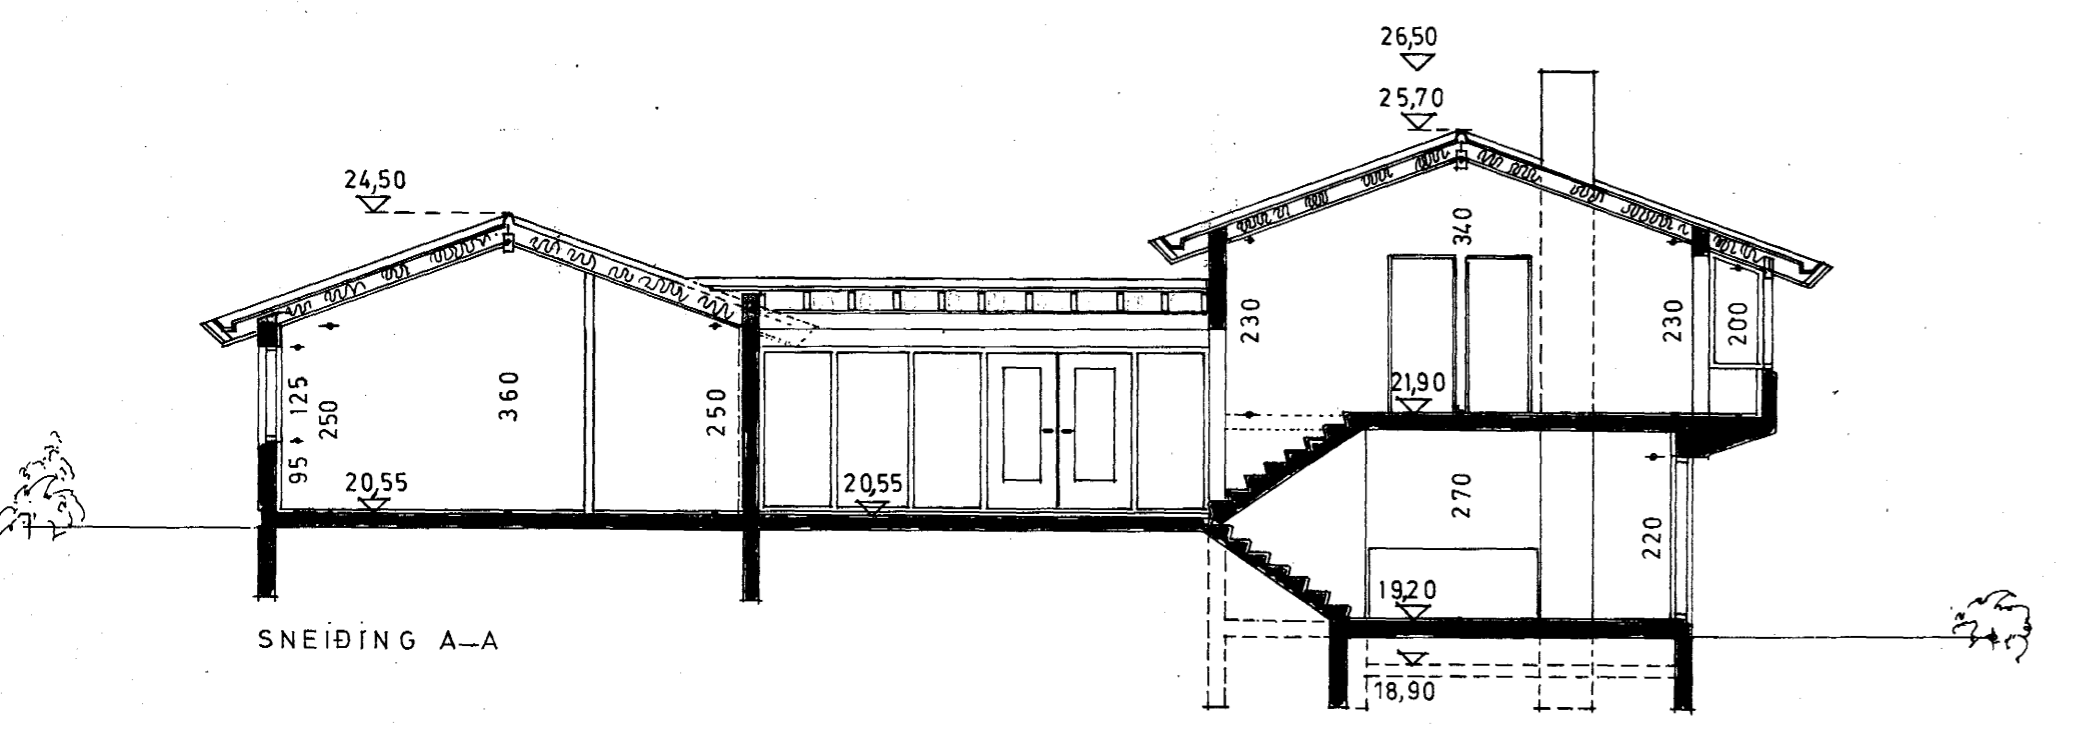


Samþykkt á fundi bygginga-
nefndar þ. 16.11.1977
BYGGINGAFULLTRÚINN
Í HAFNARFIRÐI
Sveinur Danfjörð

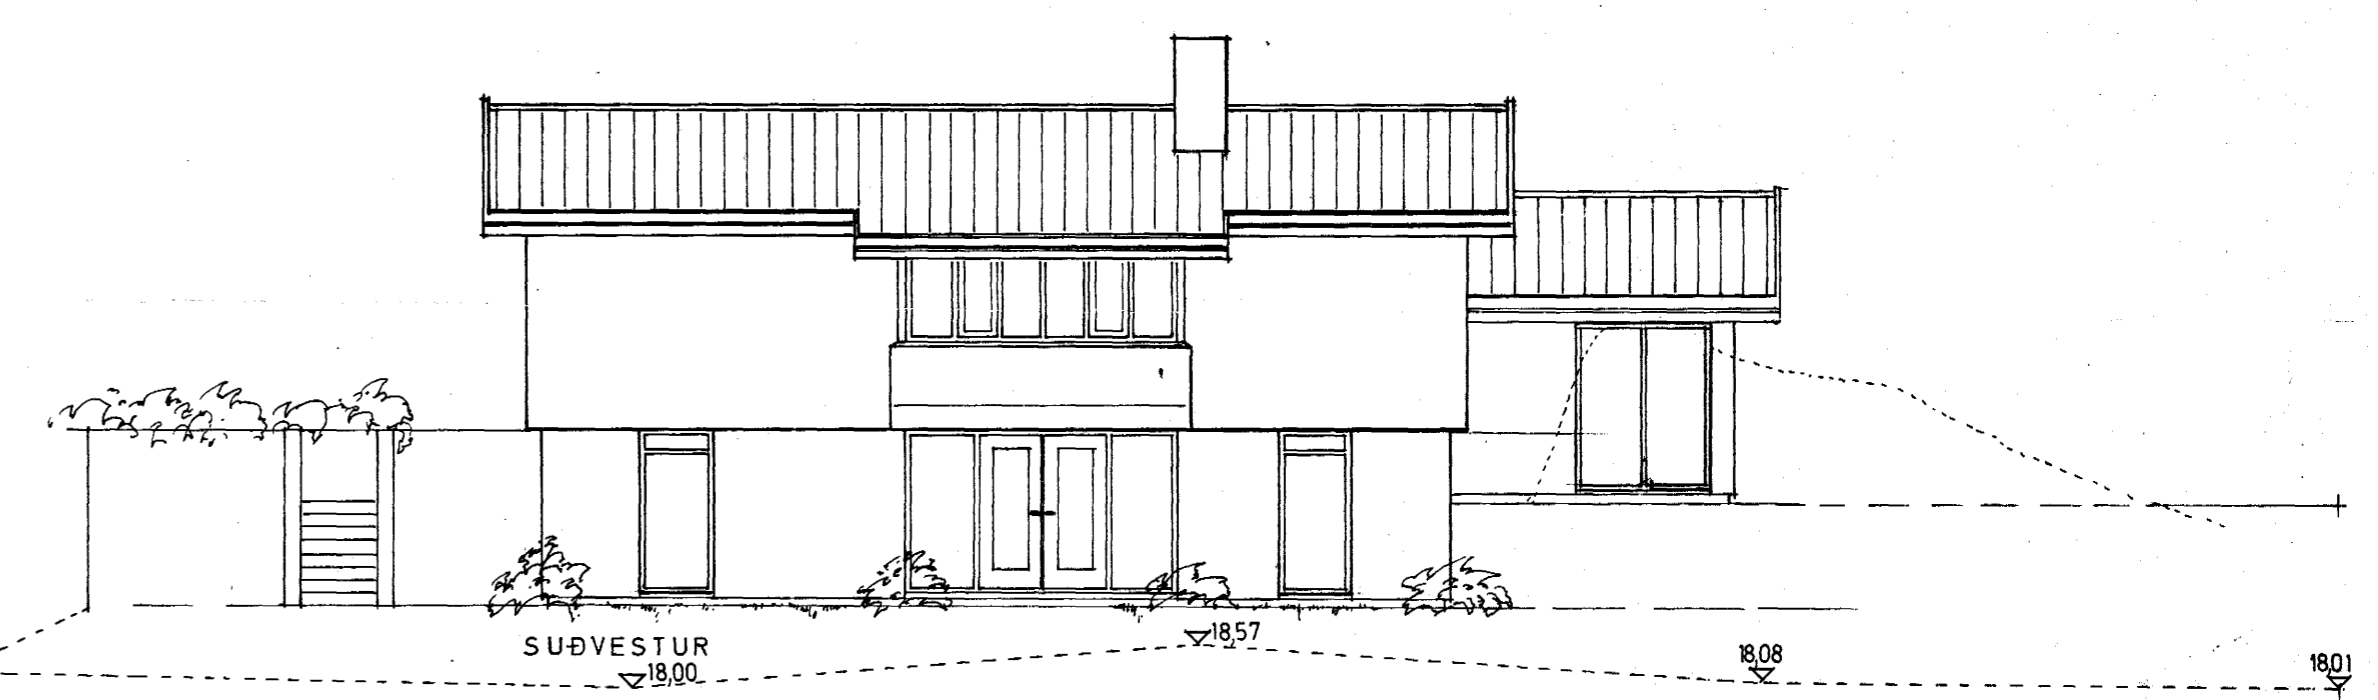

Ganga skal frá opnu
eldstæði í samráði við
stökkvillidustjóra

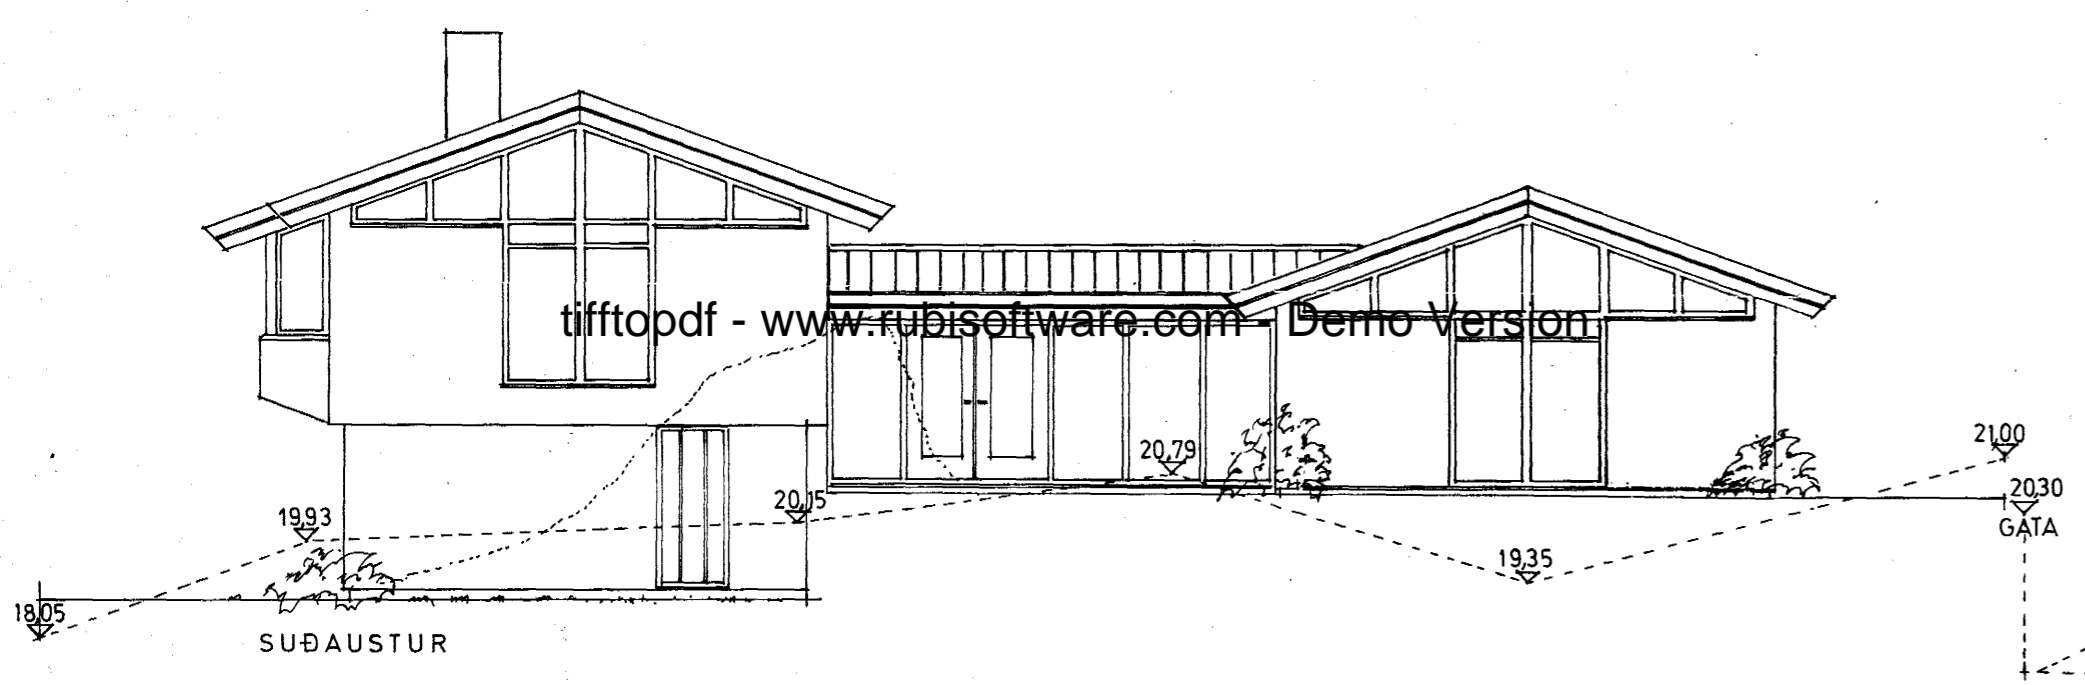

VÍÐIVANGUR 12, HAFNARFIRÐI
ÚTLIT OG SNEIÐINGAR, MÆLIKVARÐI 1:100
REYKJAVÍK, 18.9.77 SVERRIR NORÐFJÖRD ARK.
BREYTT, 10.11.77 *Sveinur Danfjörð*