Víðivangur 13 Hafnarfirði

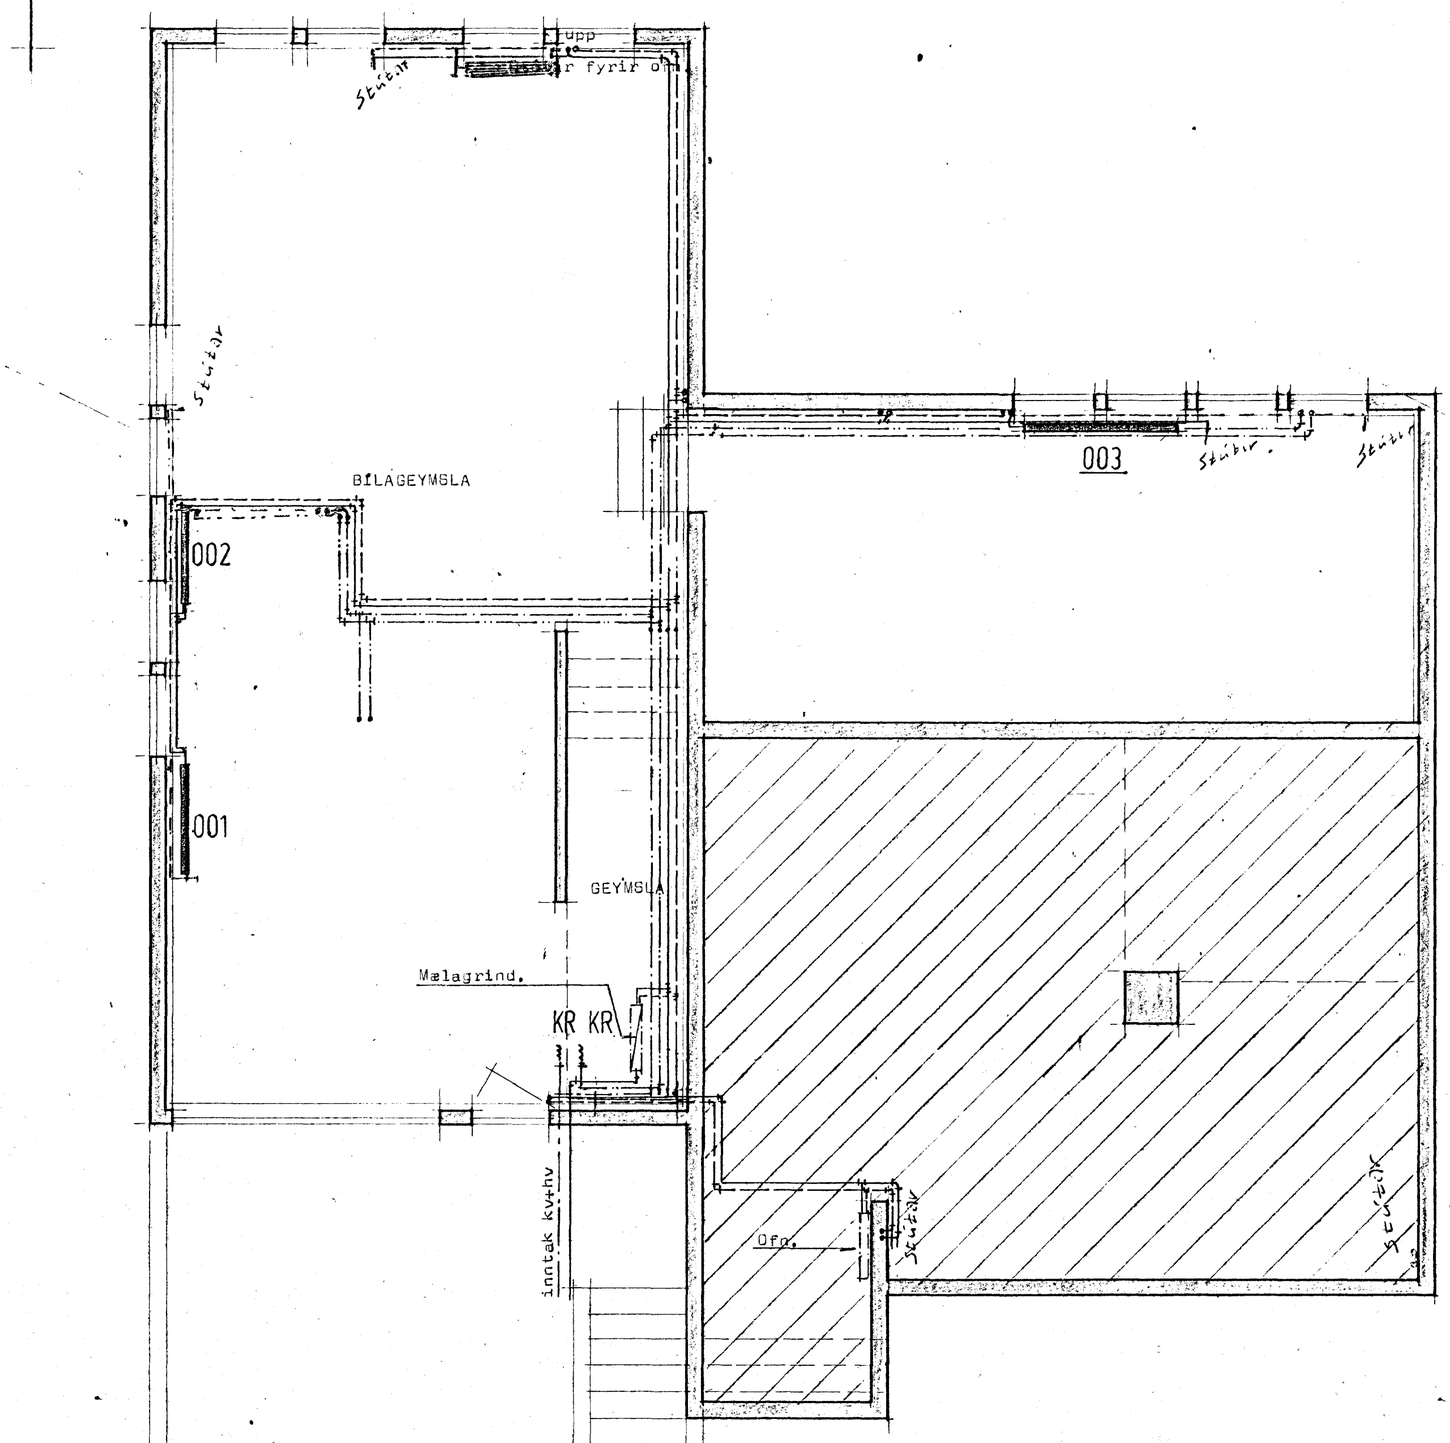

Grunnmyna kjallara Mk 1:50

STAÐALHÚS S/F

TEIKNISTOFA SÍÐUMÚLA 31 SÍMI 83141

VERKEFNI	DAGS.	1983	VERK NR
Hita og neysluvatnslagnir	MKV.	1:50	SU117
Víðivangur 13 Hafnarfirði	BR.	Mars 1984	
	BLAÐ NR	3.02.	

SIGURÐUR GUÐMUNDSSON SIGURÐUR P. KRISTJÁNSSON FTFÍ