
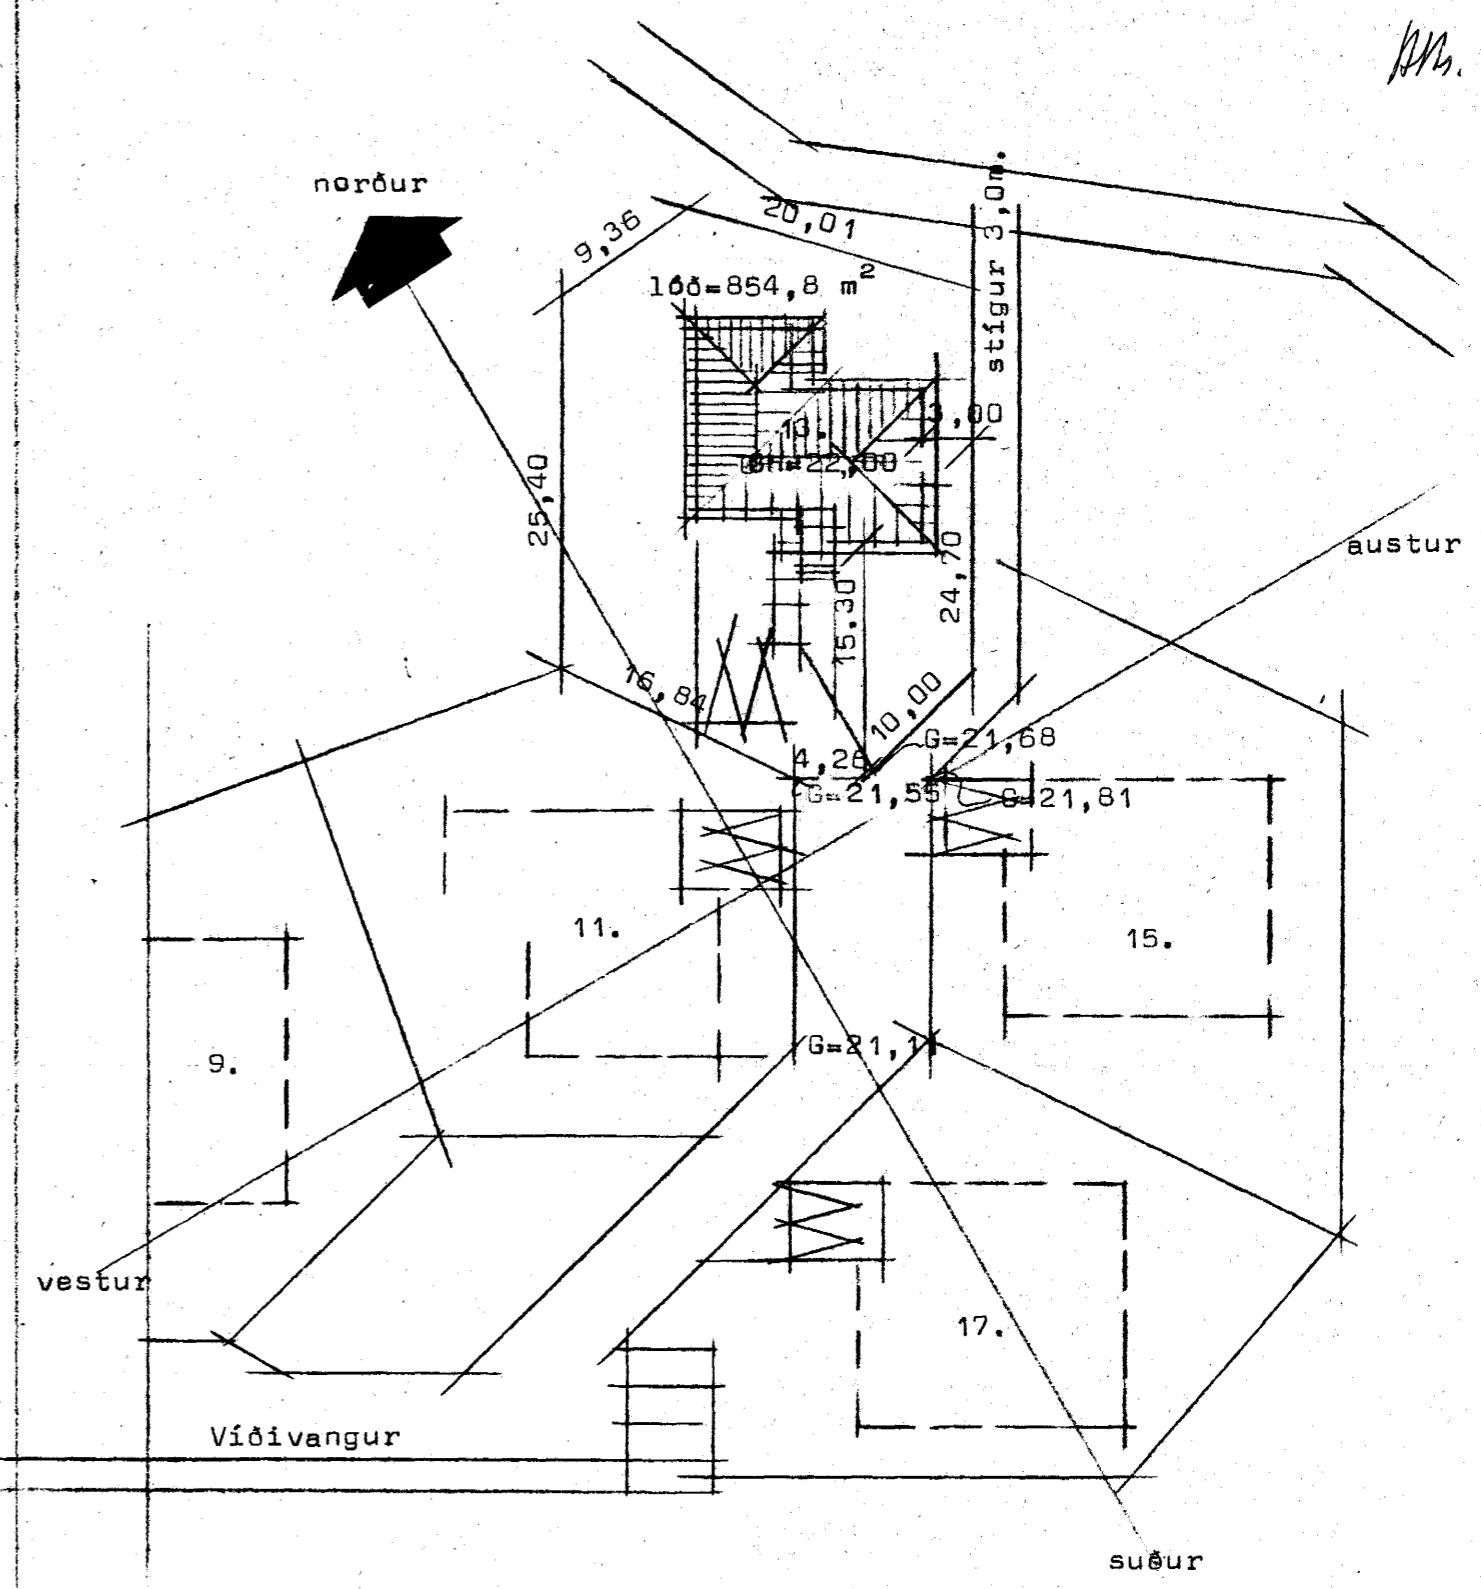


VÍÐIVANGUR 13 Hafnarfirði

Sæmþykkt á fundi bygginga-
nefndar þ. 4/5 1983
BYGGINGAFULLTRÖÐIN
Í HAFNARFIRÐI
S. Sigurdsson

Ganga skal frá opnu
eldstíði í samráði við
stjórnvaldið

Mh. lötaþrosng

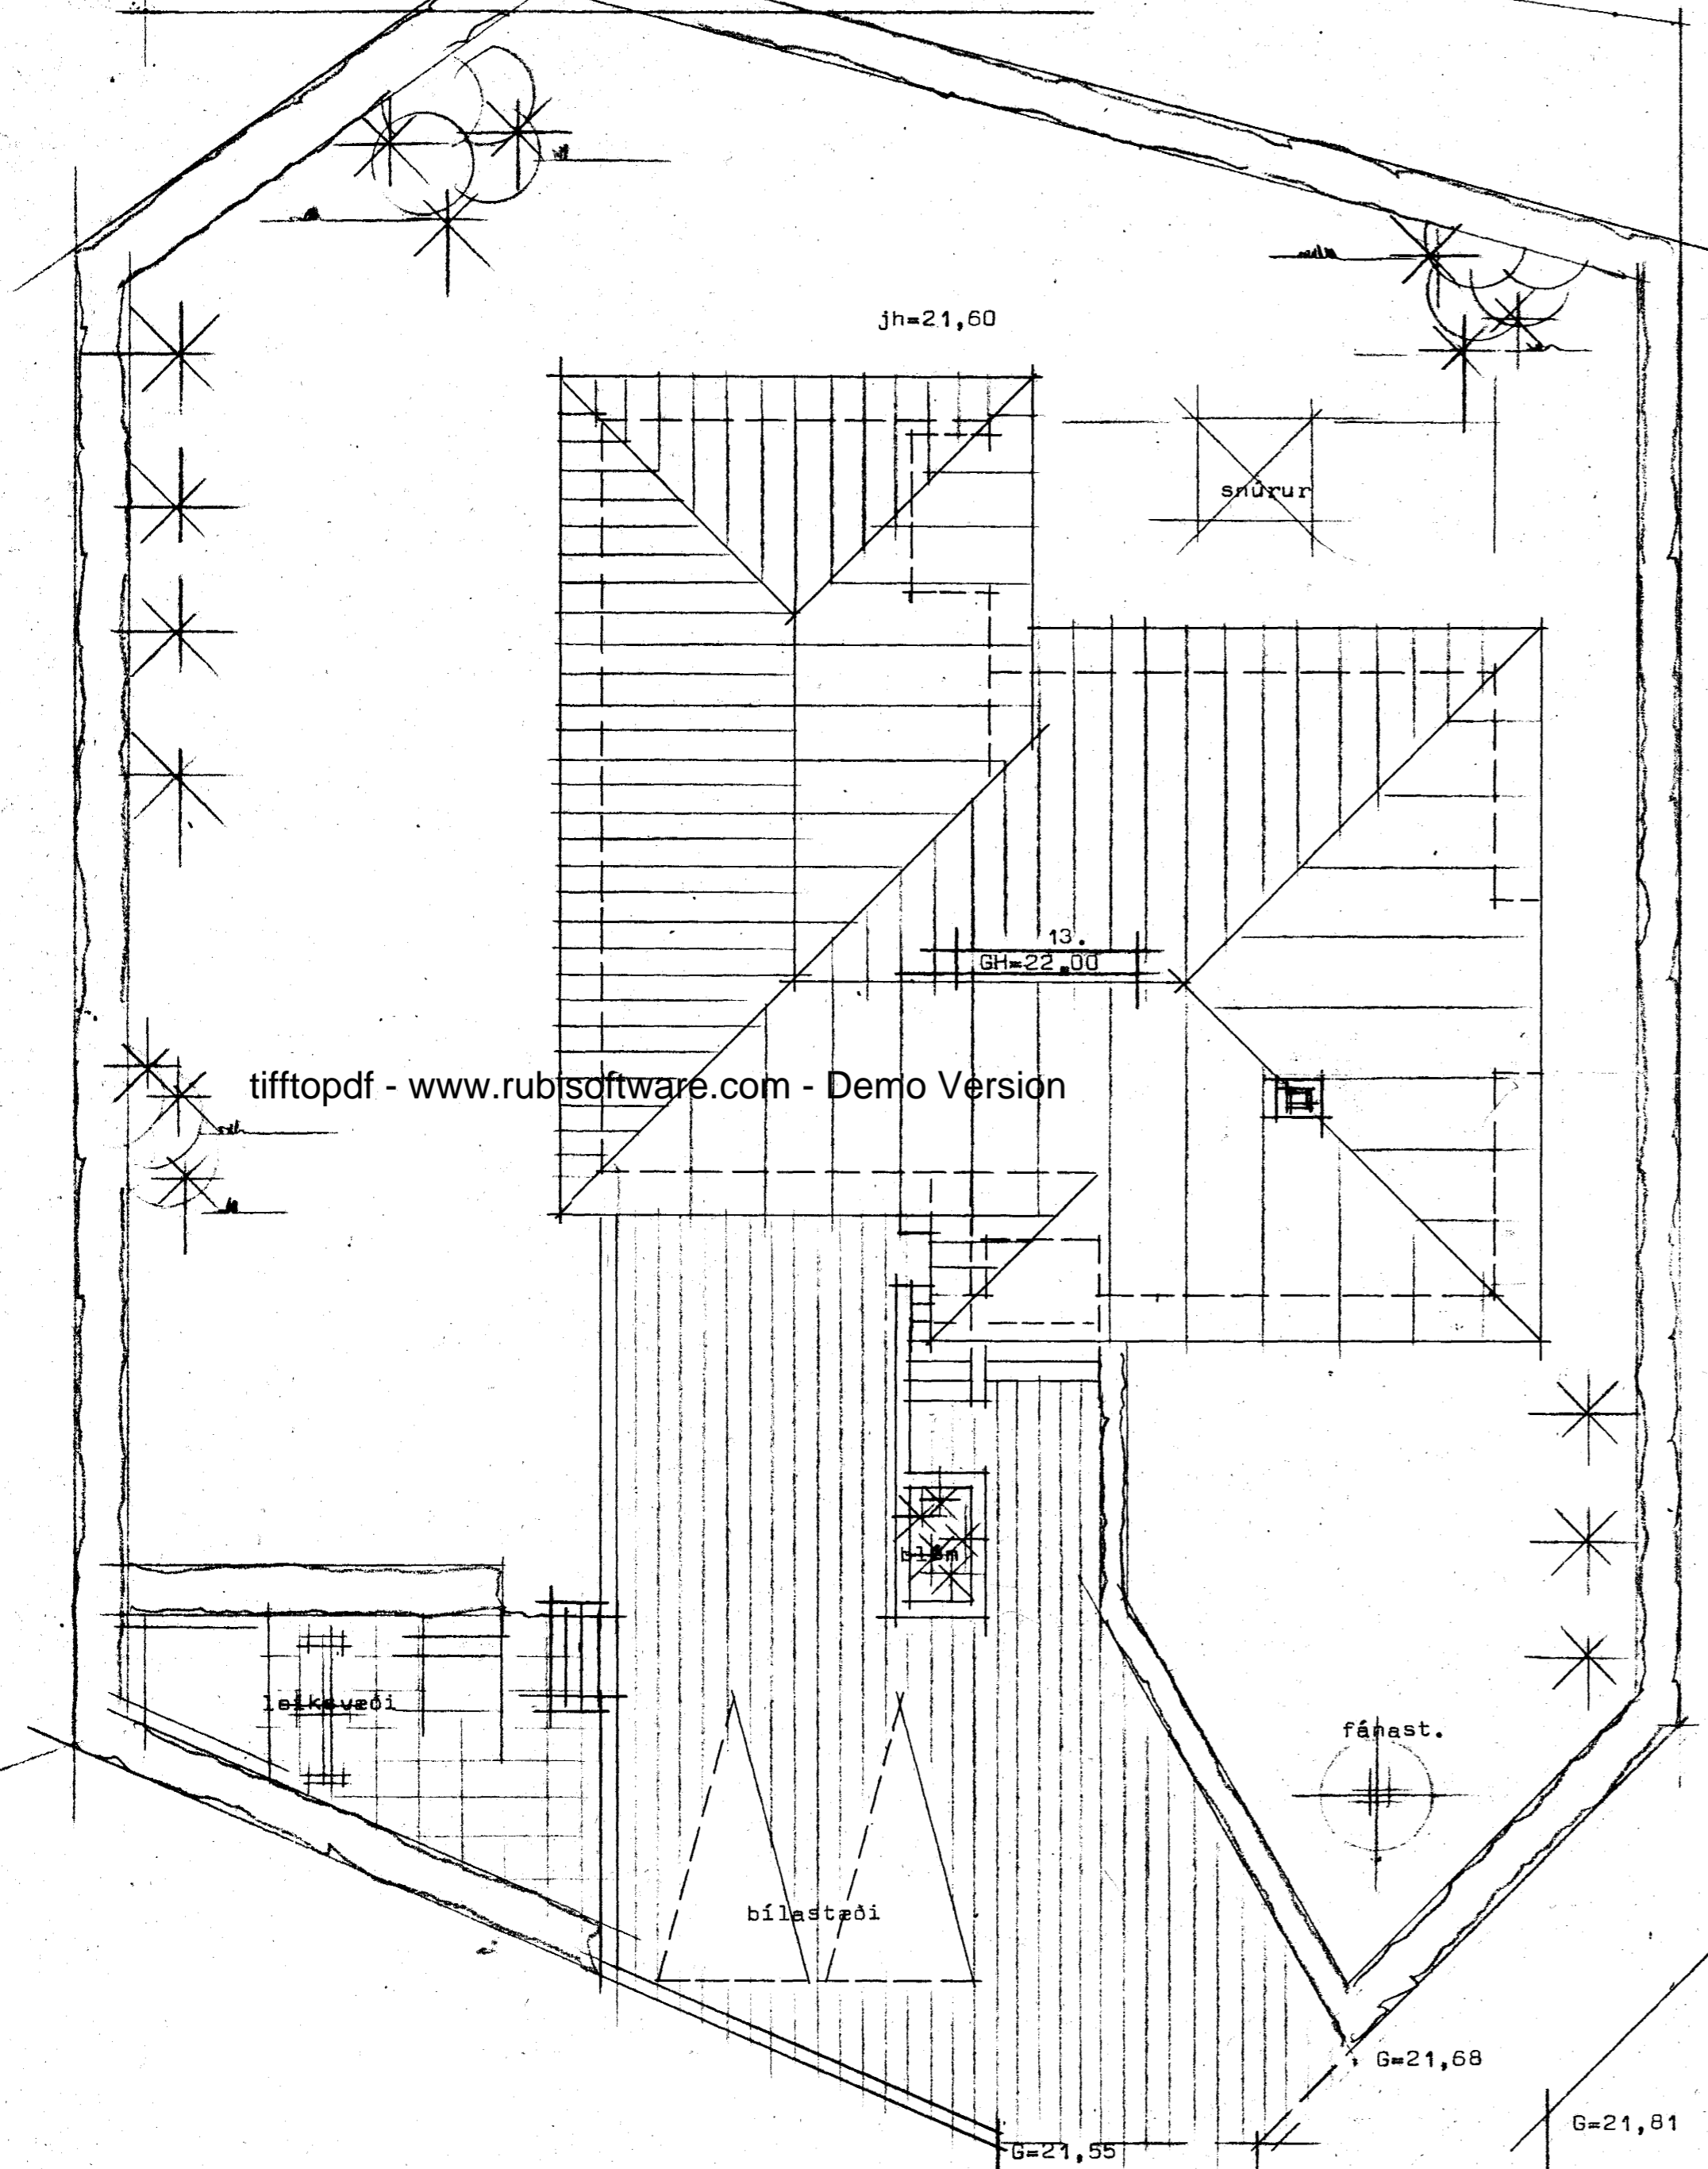

Stígur 3,0 m.

Afstöðumynd Mkv 1:500

Ath. Leitast skal við að land og umhverfi haldi svo sem frakast er unnt
sinni upprunalegri mynd.

9400. 0/30. 01

STADALHÚS S F
TEIKNISTOFA SÍÐUMÚLA 31 SÍMI 83141

VERKEFNI	DAGS. apríl 1983	VERK NR
Lóðar og afstöðumynd	MKV. 1:100 1:500	SU 117
Víðivangur 13 Hafnarfirði	BR.	
	BLAD NR 1.04	
<i>Sigurdur Gudmundsson</i> <i>Sigurdur Kristjánsson</i> SIGURDUR GUDMUNDSSON SIGURDUR KRISTJÁNSSON FTFÍ		