
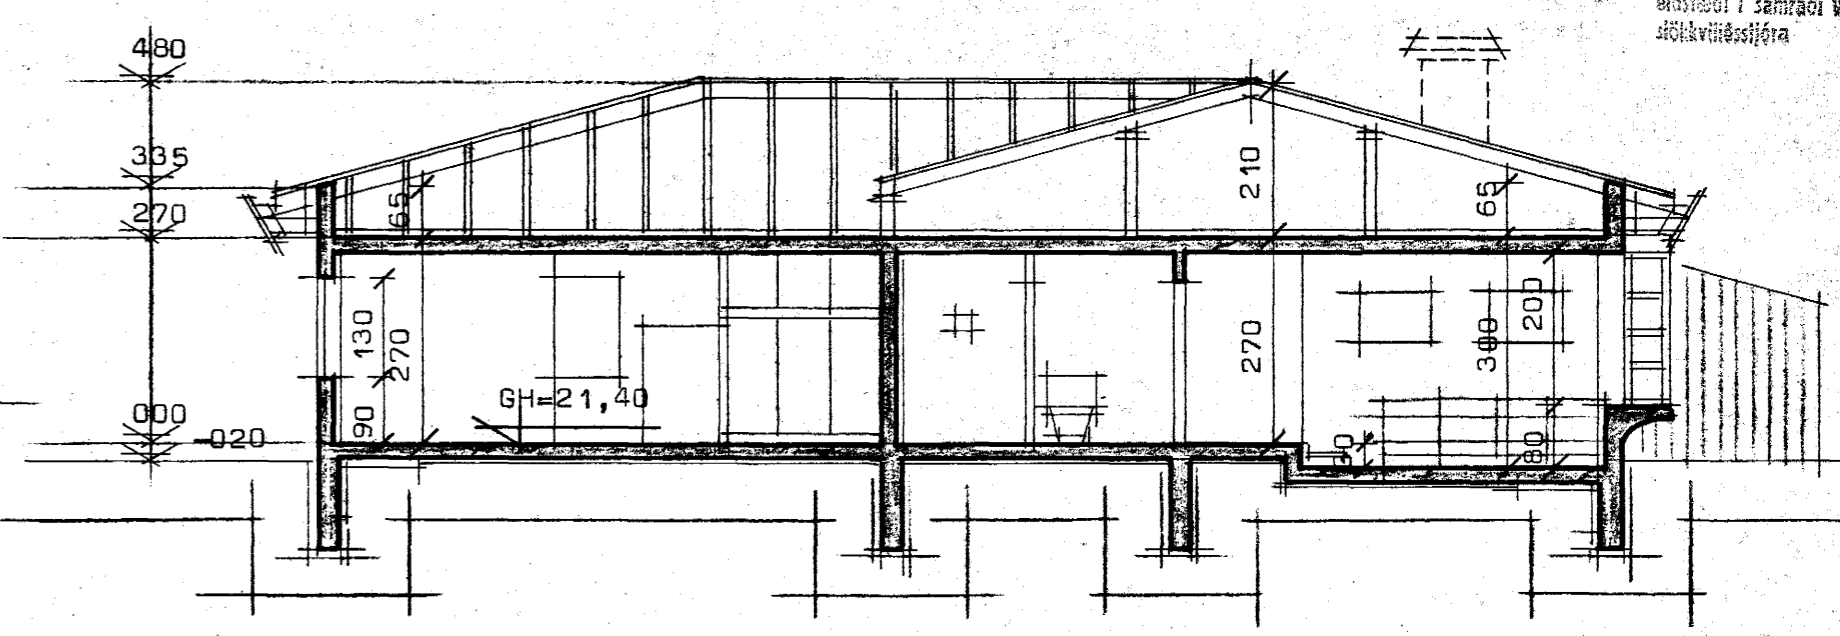


Þanga skal frá önnu
eldisból í samráði við
söfnunarsjófa

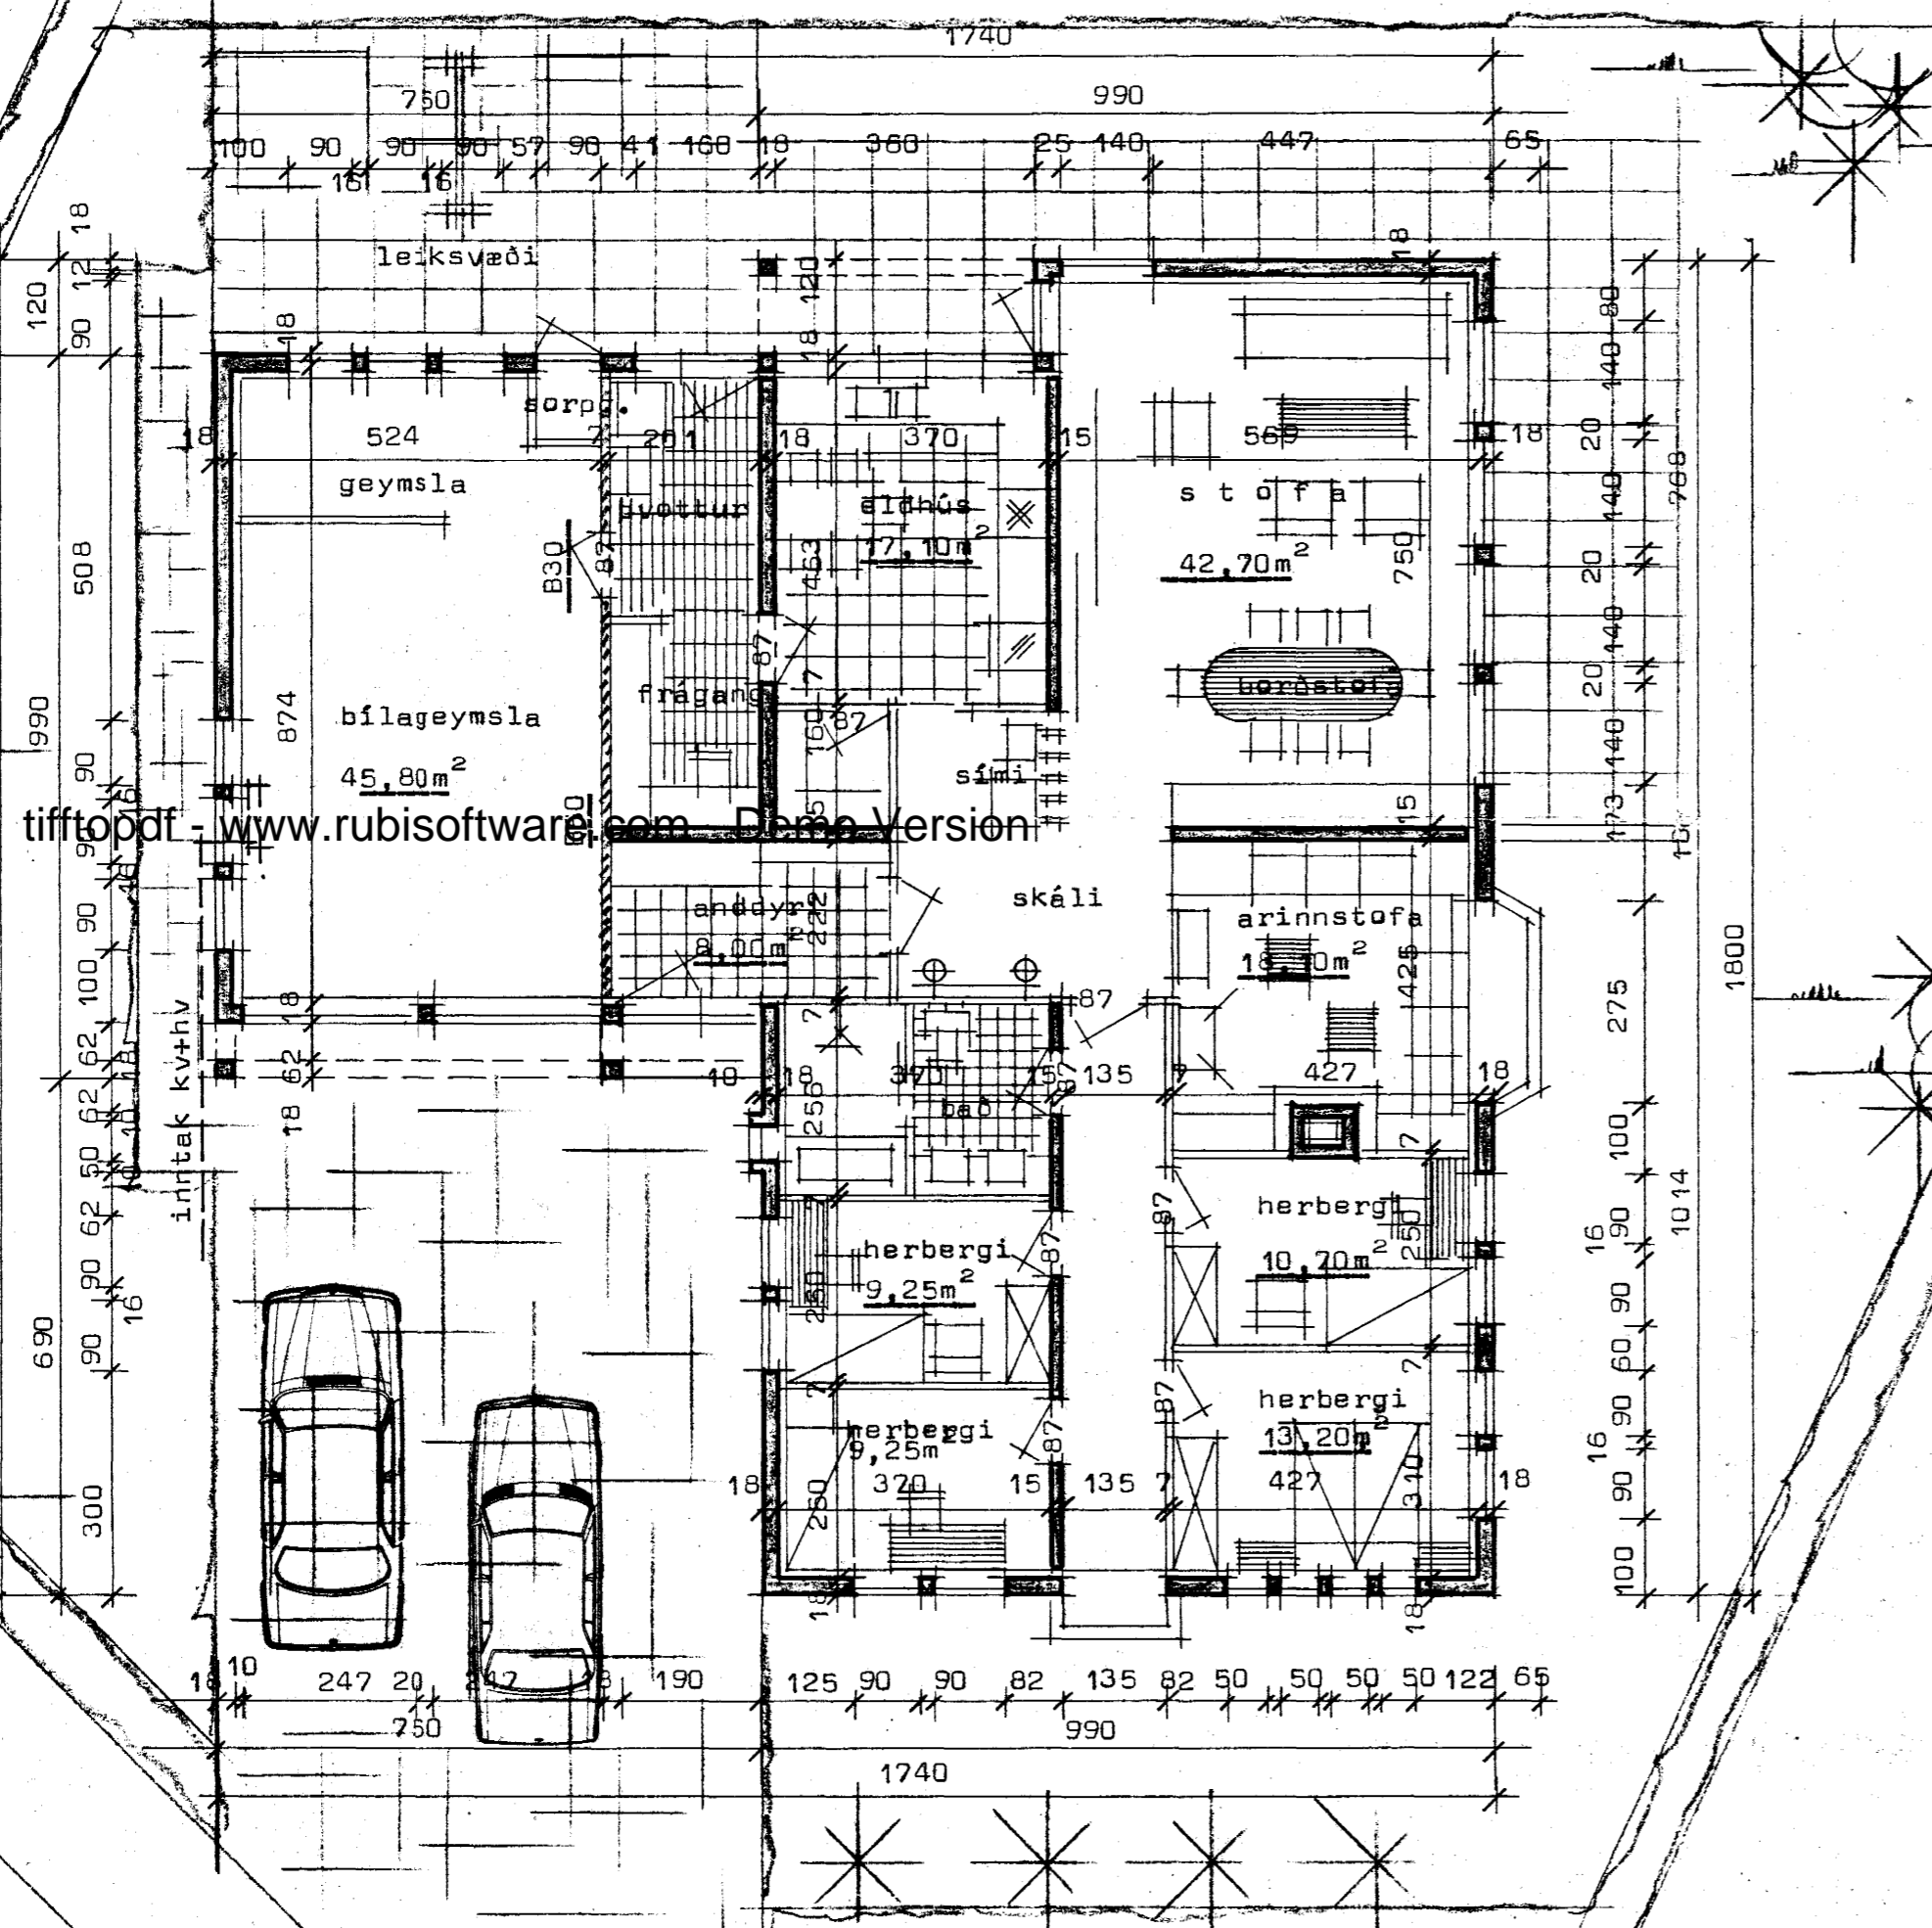


Sneiðing í hús

Kólnunartölur K á hitaveitusvæði:
 Pak 0,30 w/m²C⁰
 Gólf 0,40 w/m²C⁰
 Ötveggir 1,00 w/m²C⁰ vegið meðaltal.

Flatarmál húss 243,42 m²
 Rúmmál húss 997,7 m³
 Nýtingarhlutfall 0,30
 Ír merkir loftrás ϕ 125 mm

Ath, Frágangur á arni sé í samræmi við brunamálareglugerð.

9400-0150-01



STAÐALHÚS TÍL
 TEIKNISTOFA SÍÐUMÚLA 31 SÍMI 83141

VERKEFNI	DAGS.	VERK NR
Grunnmynd og sneiðing	apríl 1983	SU 122
	MKV. 1:100	
	BR.	
Víðivangur 15 Hafnarfirði	BLAD NR 1.01	

Sigurdur Guðmundsson *Sigurdur P. Kristjánsson*
 SIGURÐUR GUÐMUNDSSON SIGURÐUR P. KRISTJÁNSSON FTFÍ