



Ganga skal frá önnu  
eldisroti í samráði við  
slökuvillistöðina

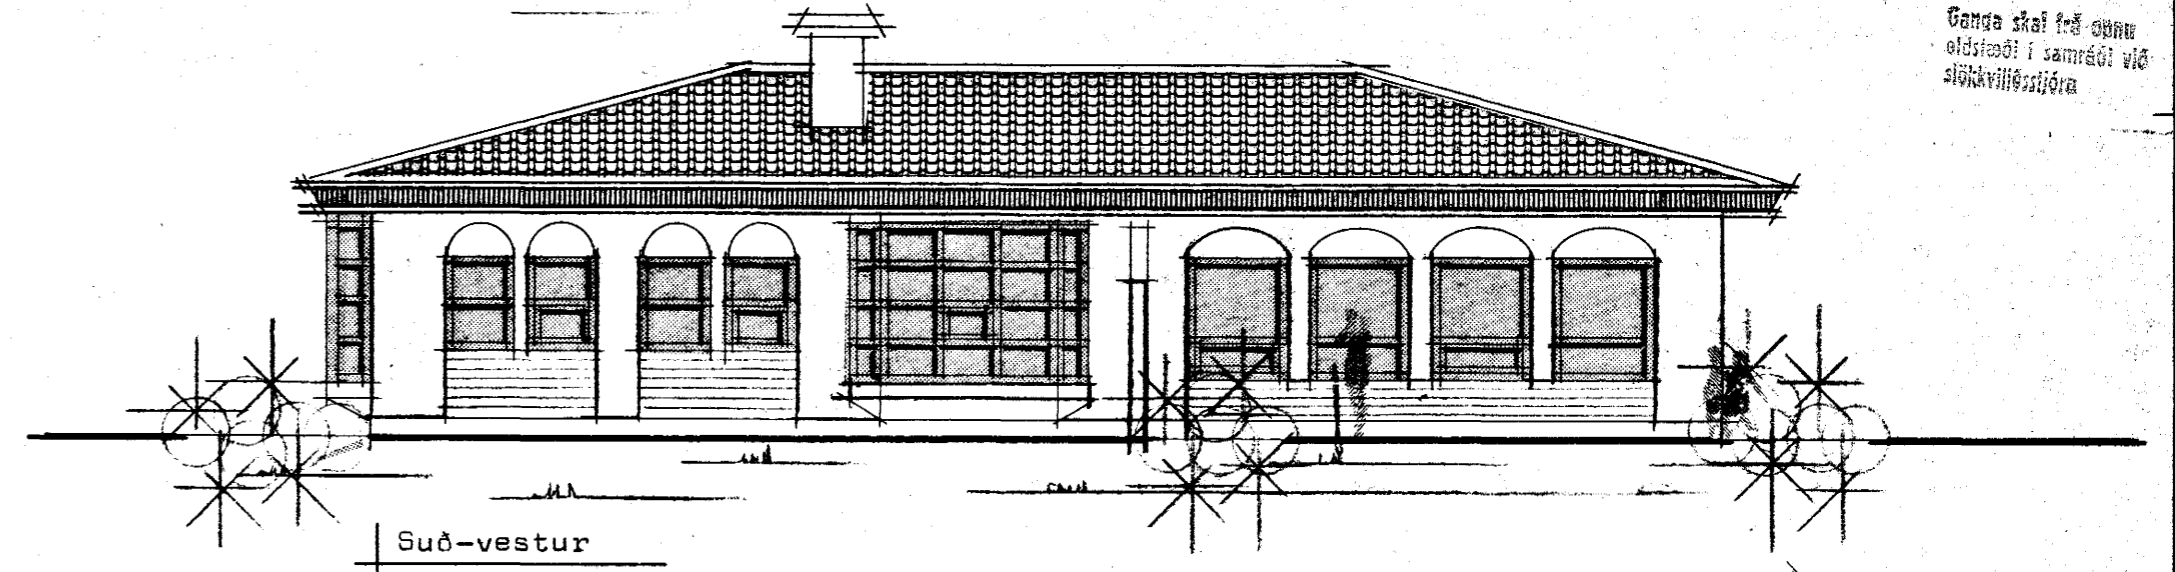


Suð-vestur

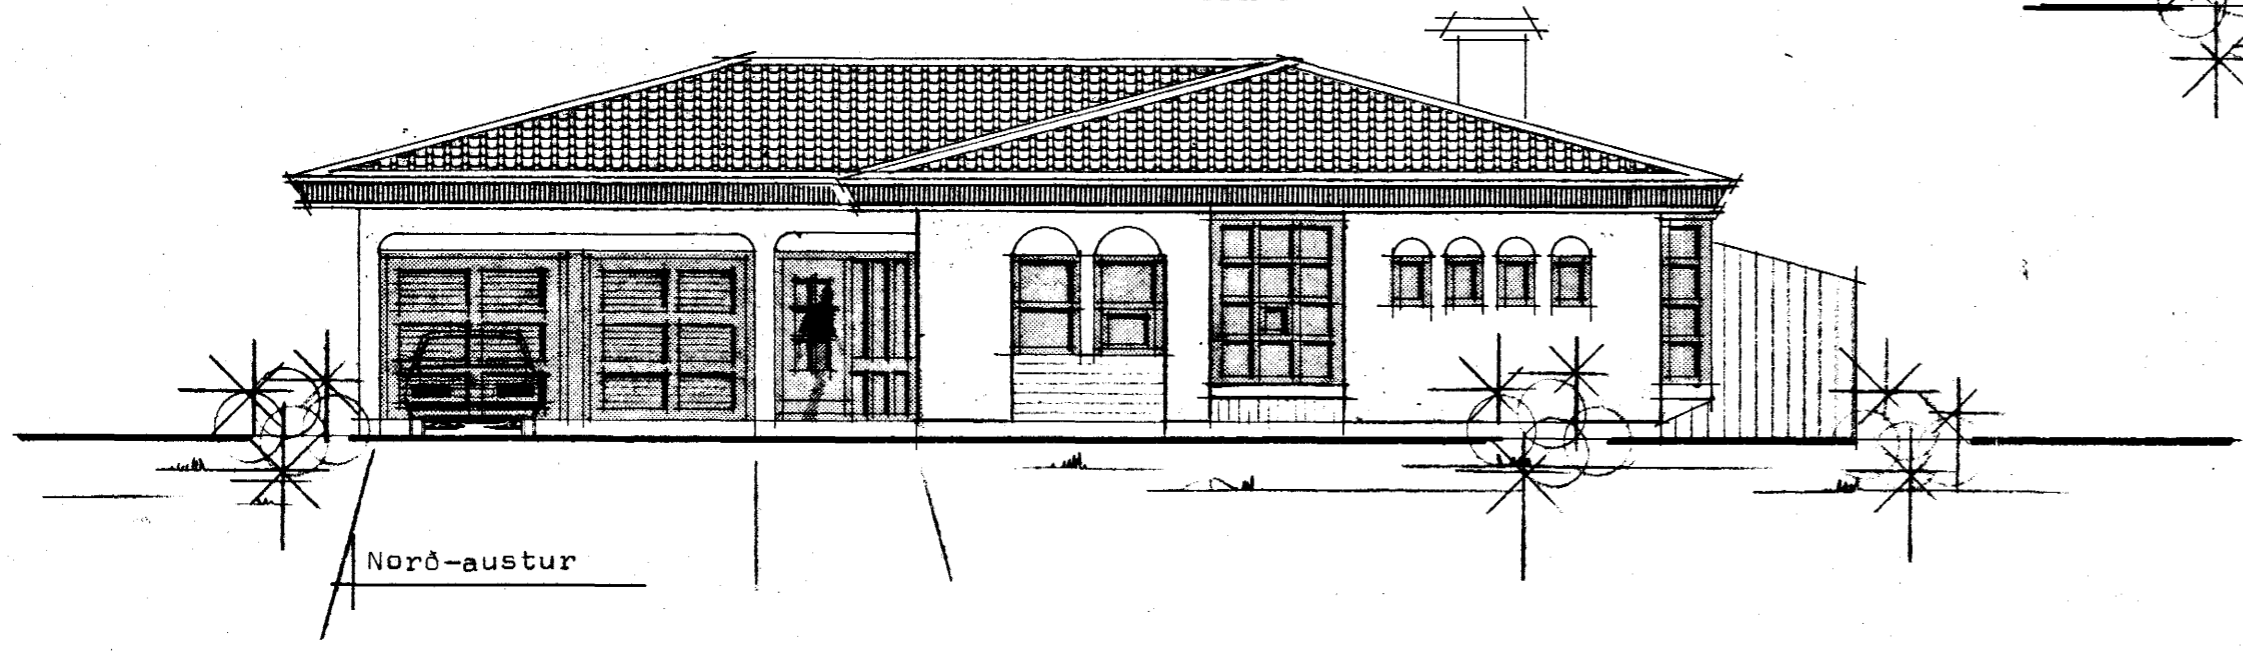


Norð-austur

tifftopdf - www.rubissoftware.com - Demo Version

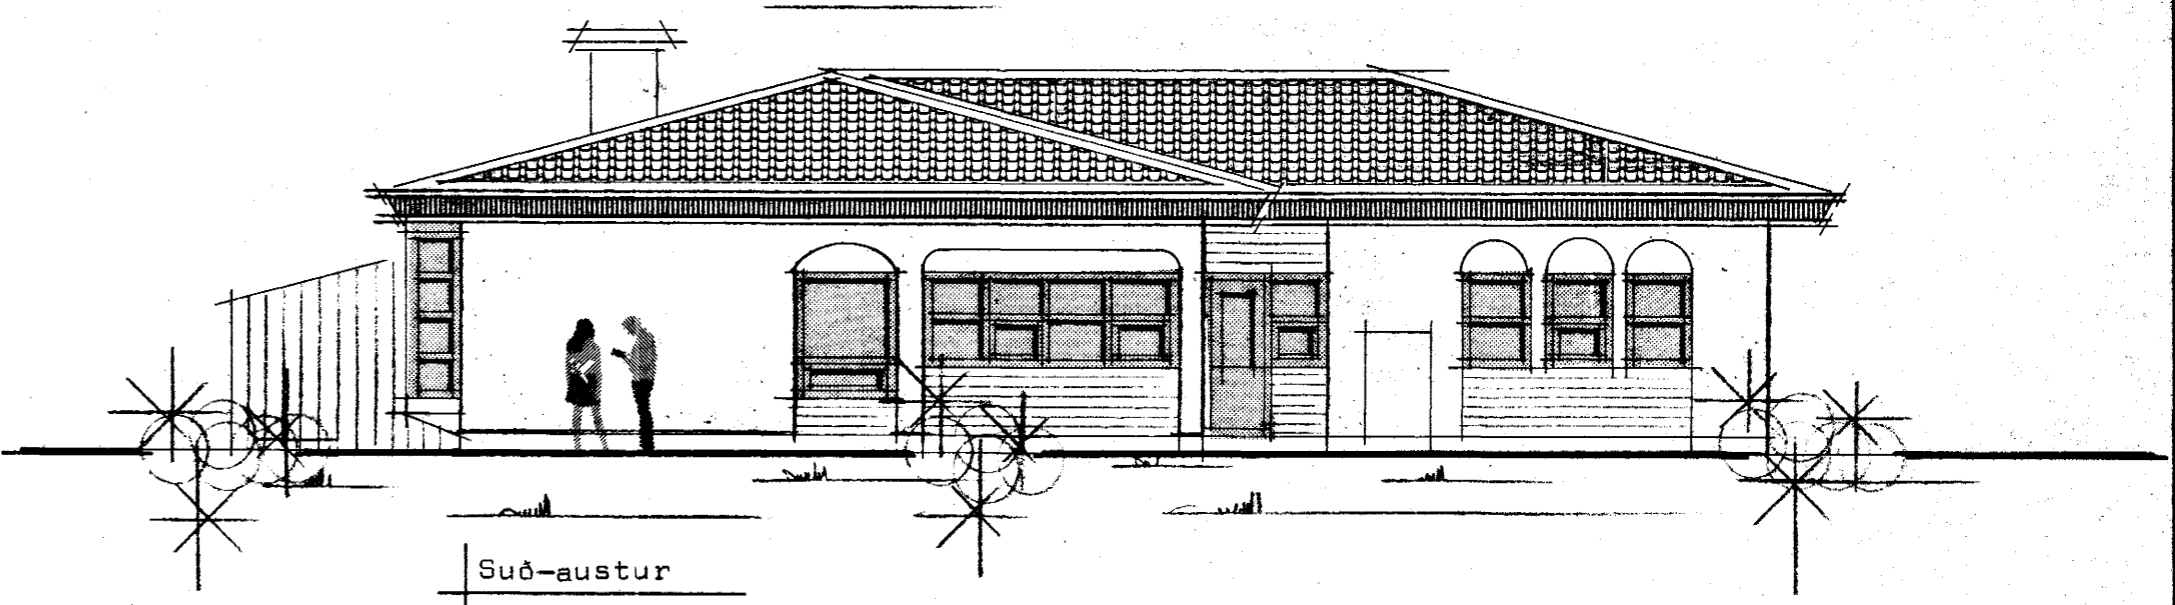

Suð-austur

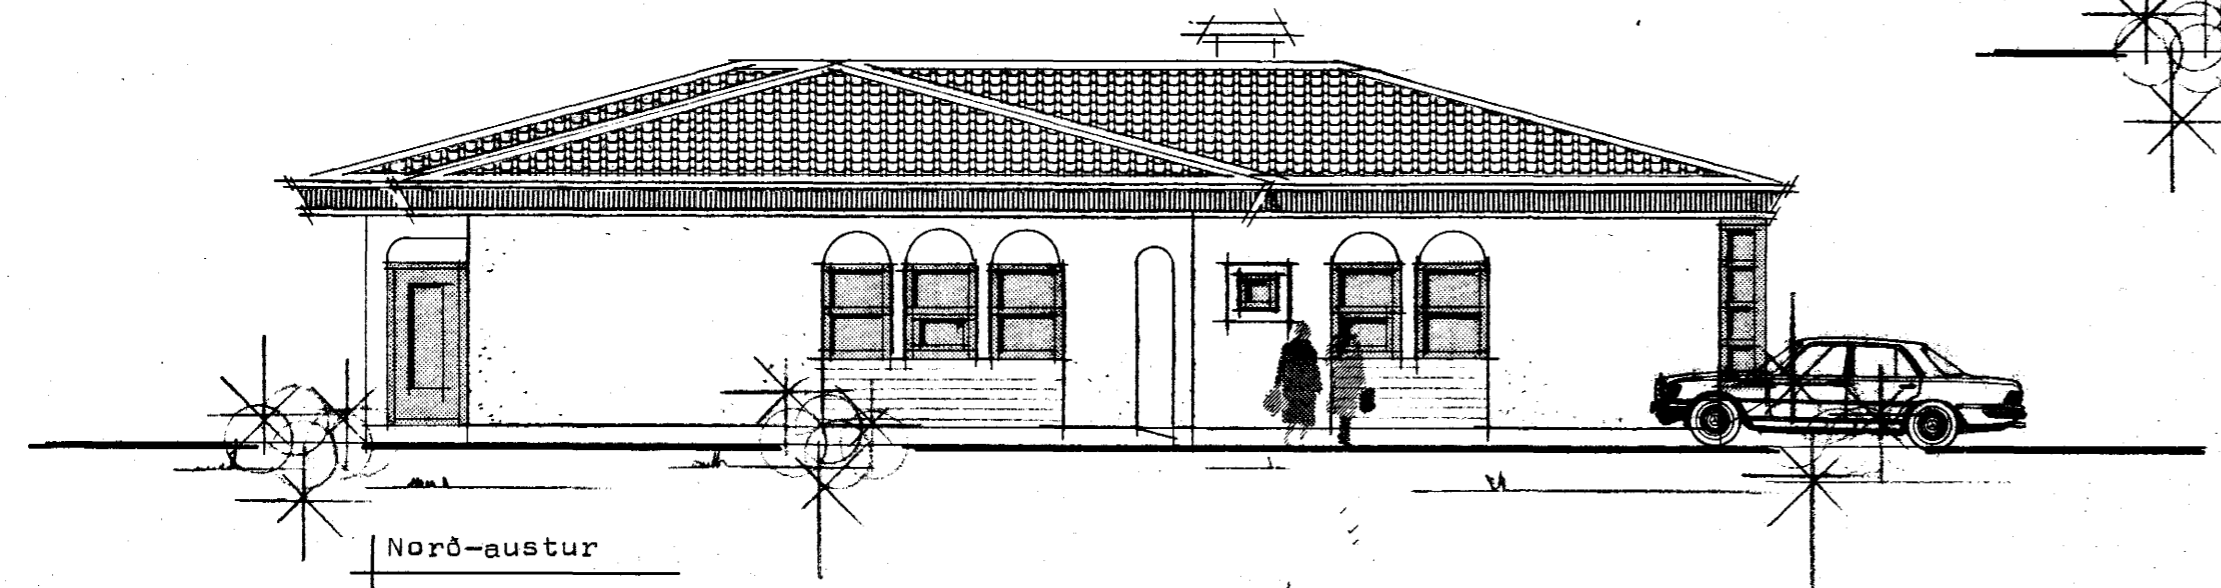

Norð-austur

9400 - 0150 - 01

**STADALHÚS** S F  
TEIKNISTOFA SÍÐUMÚLA 31 SÍMI 83141

VERKEFNI	DAGS. apríl 1983	VERK NR
Ótlitsmyndir	MKV. 1:100	SU 122
Víðivangur 15 Hafnarfirði	BR.	
	BLAD NR 1.02	

*Sigurður Gudmundsson*  
SIGURÐUR GUDMUNDSSON SIGURÐUR P KRISTJÁNSSON FTÍ