
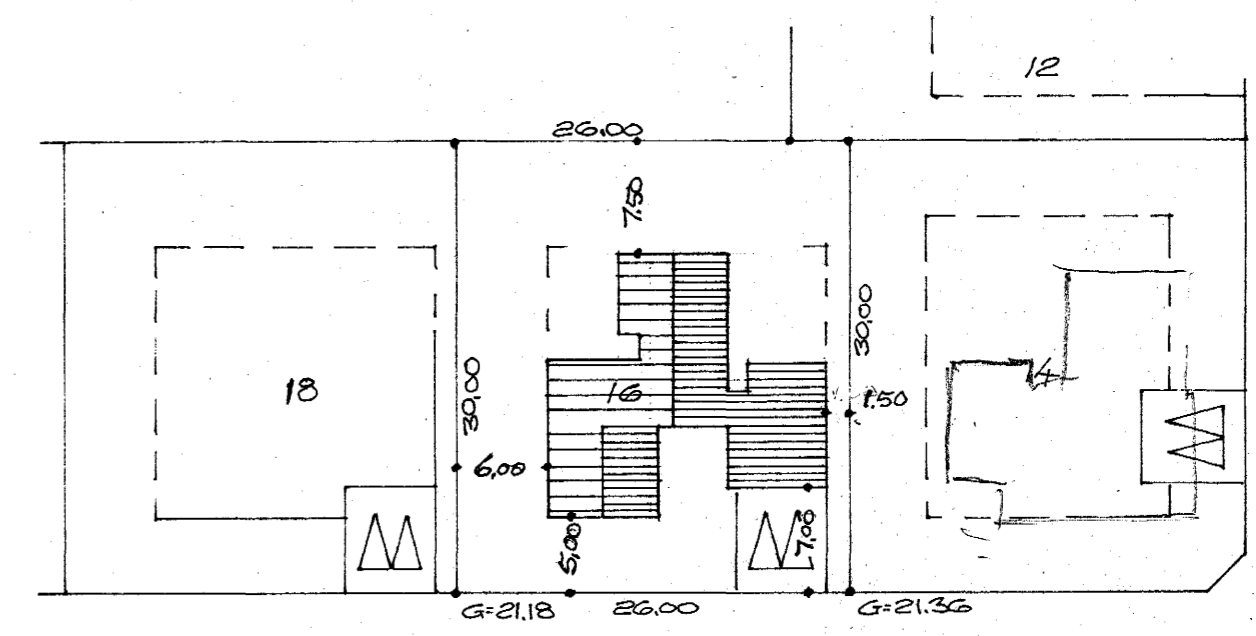
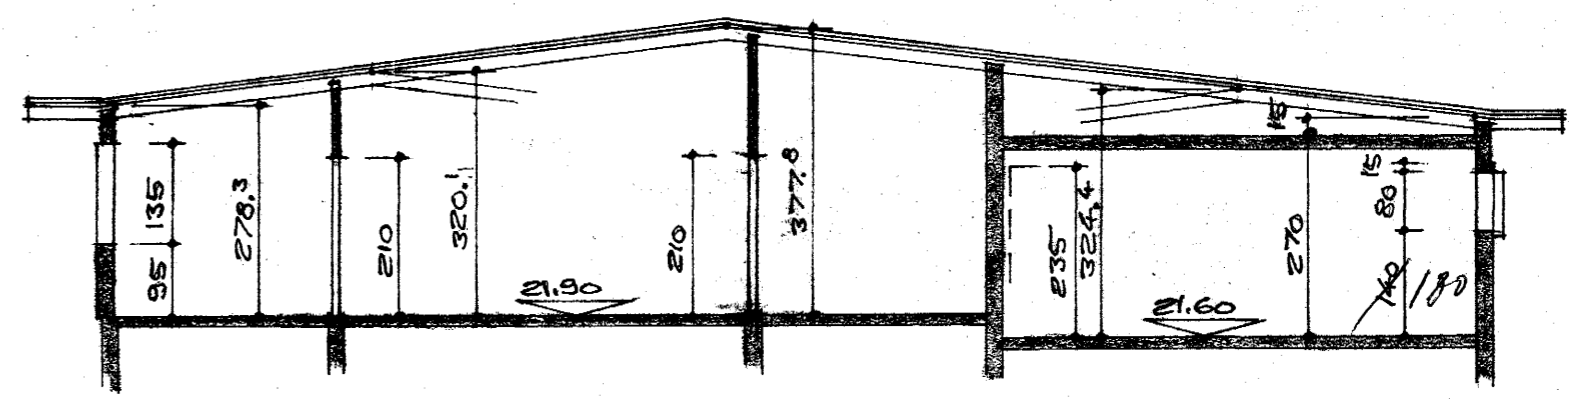


Samþykkt á fundi bygginga-
nefndar þ. 23/3 1977
BYGGINGAFULLTRÚINN
Í HAFNARFIRDI
S. Sigurðsson

Plán! bl. 1.

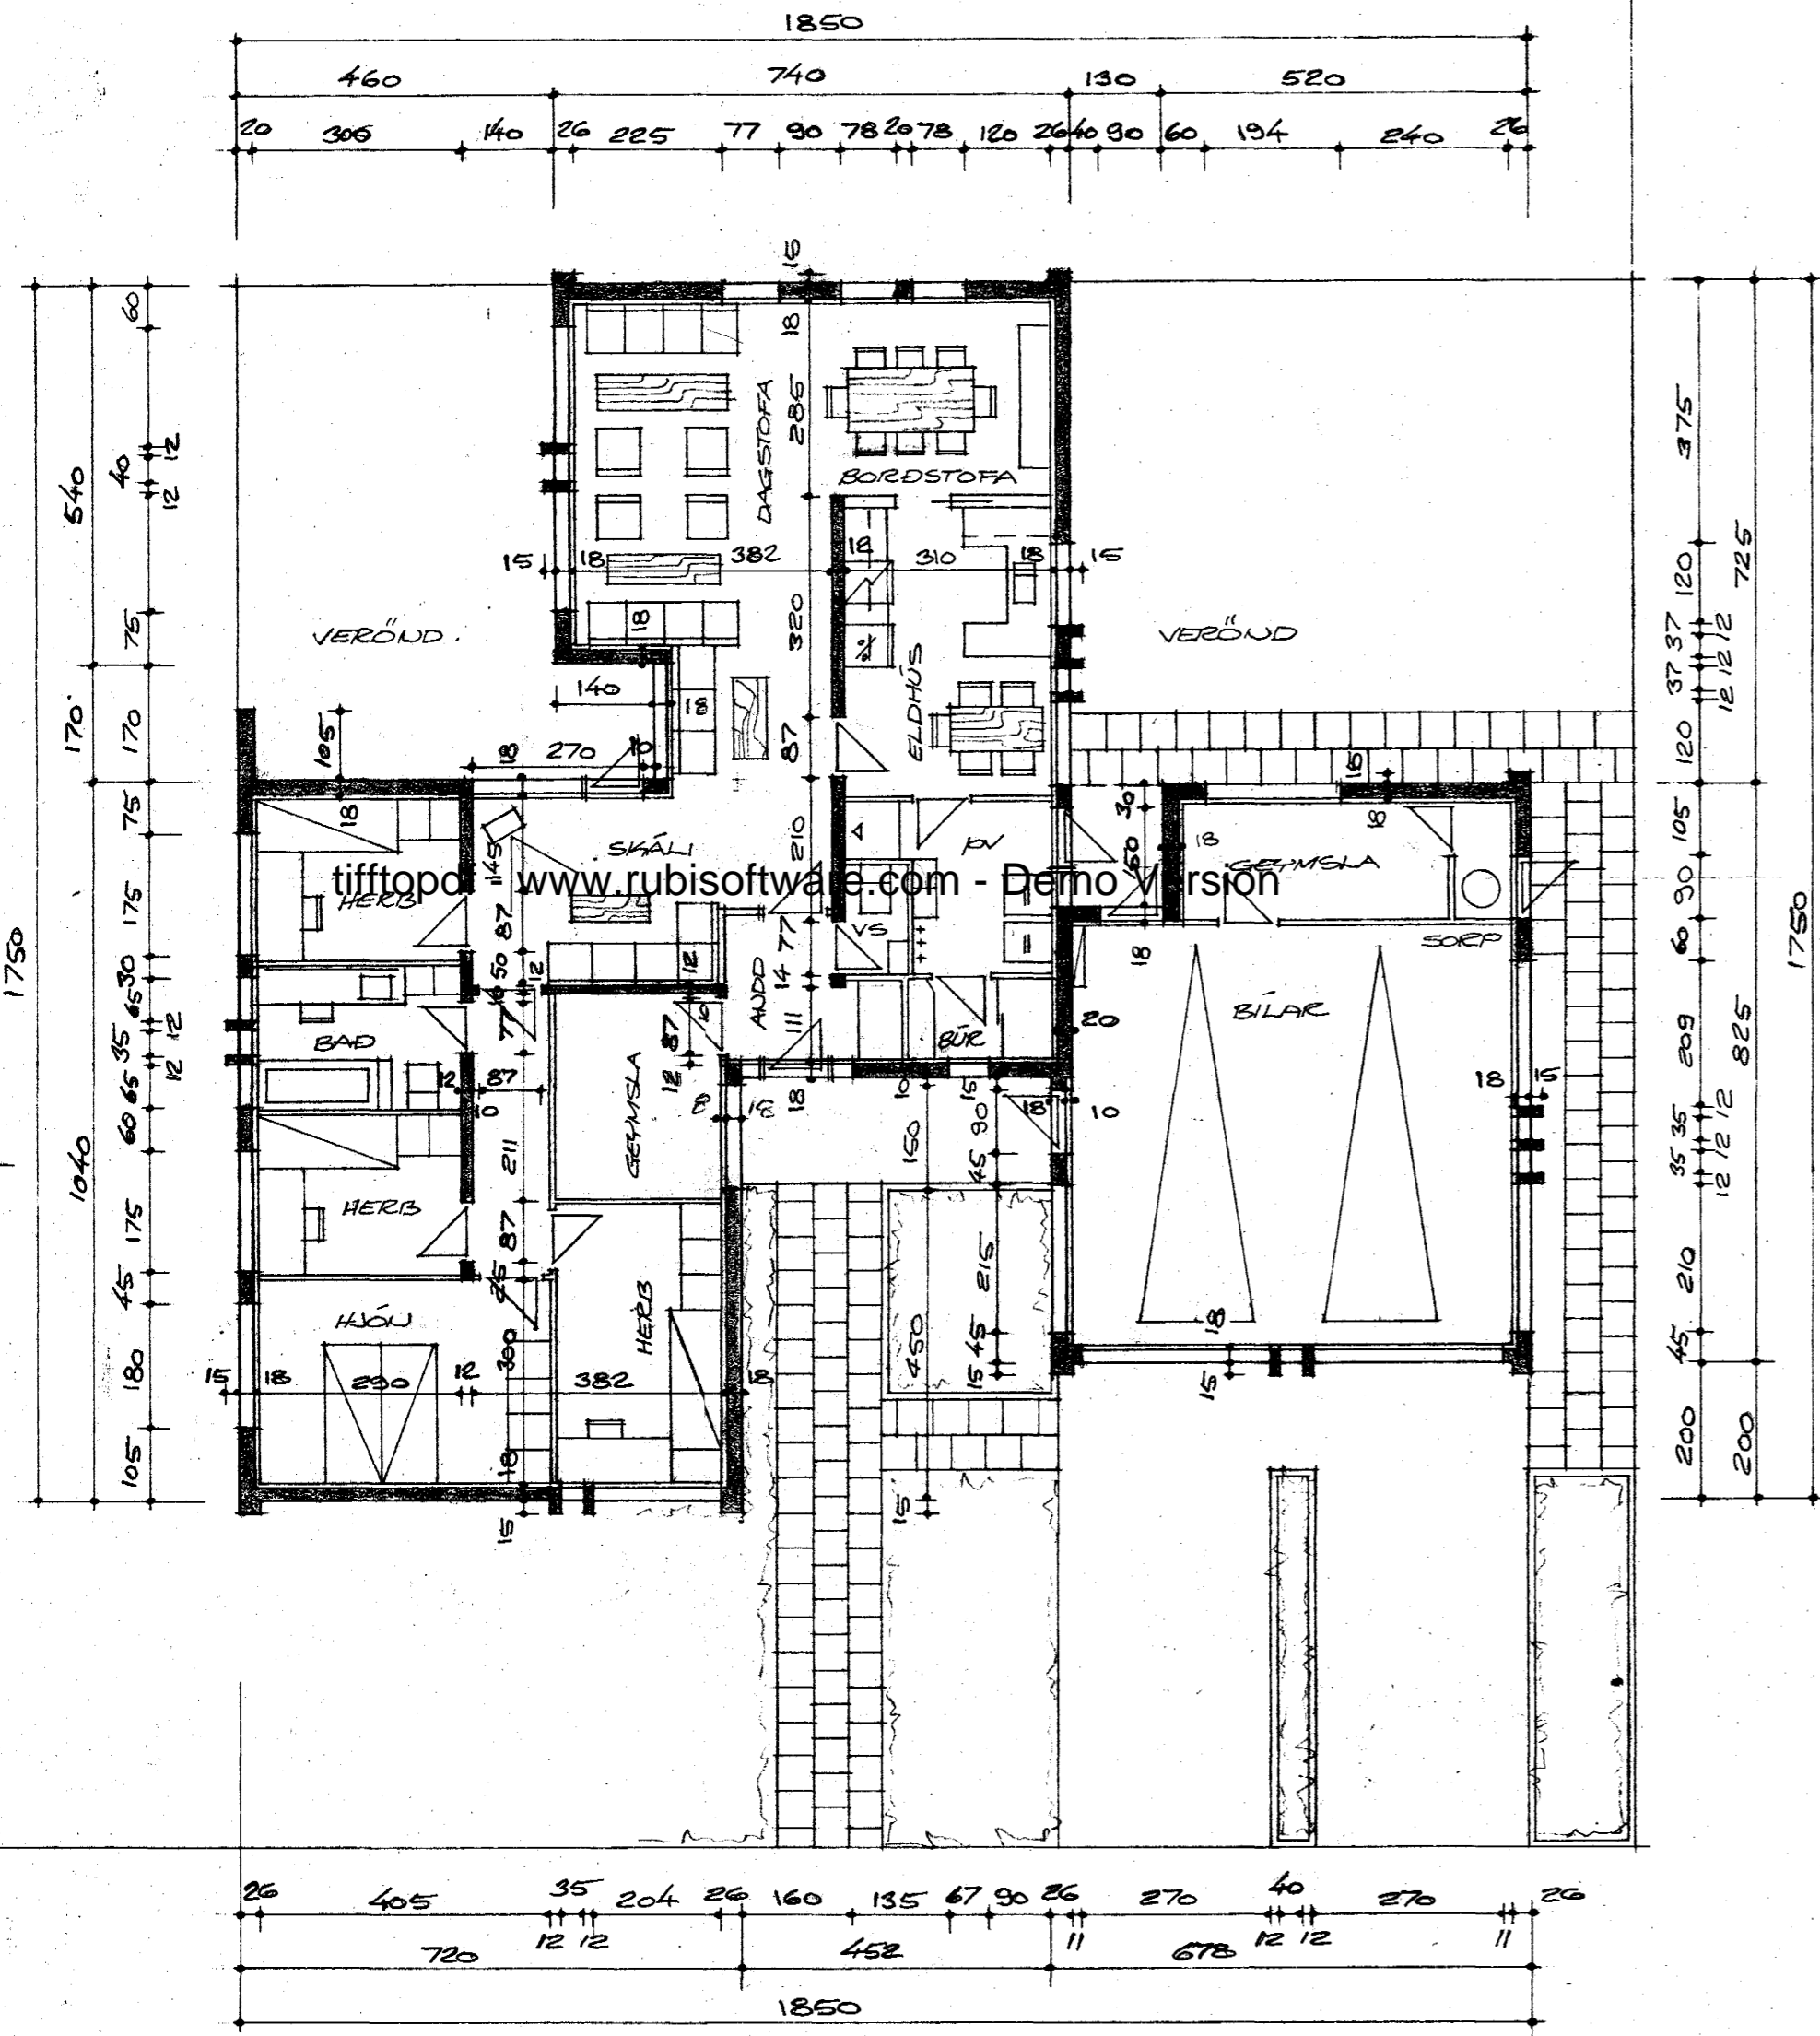

AFSTÖÐUMYND, M=1:800
FLATARMÁL HÚSS = 145,25 M²
FLATARMÁL BÍLSKÚRS = 52,00 M²

VIÐIVANGUR NR. 16
HAFNARFIRDI Í MARS 1977
ARNARHRAUNI 47, 60587

Agnes Magnúsdóttir, PVF.