




Sárþykkt á fundi bygginga-
nefnaar þ. 25. 7. 1990

BYGGINGAFULLTRÚINN
HAFNARFIRÐI

Jón Jónsson

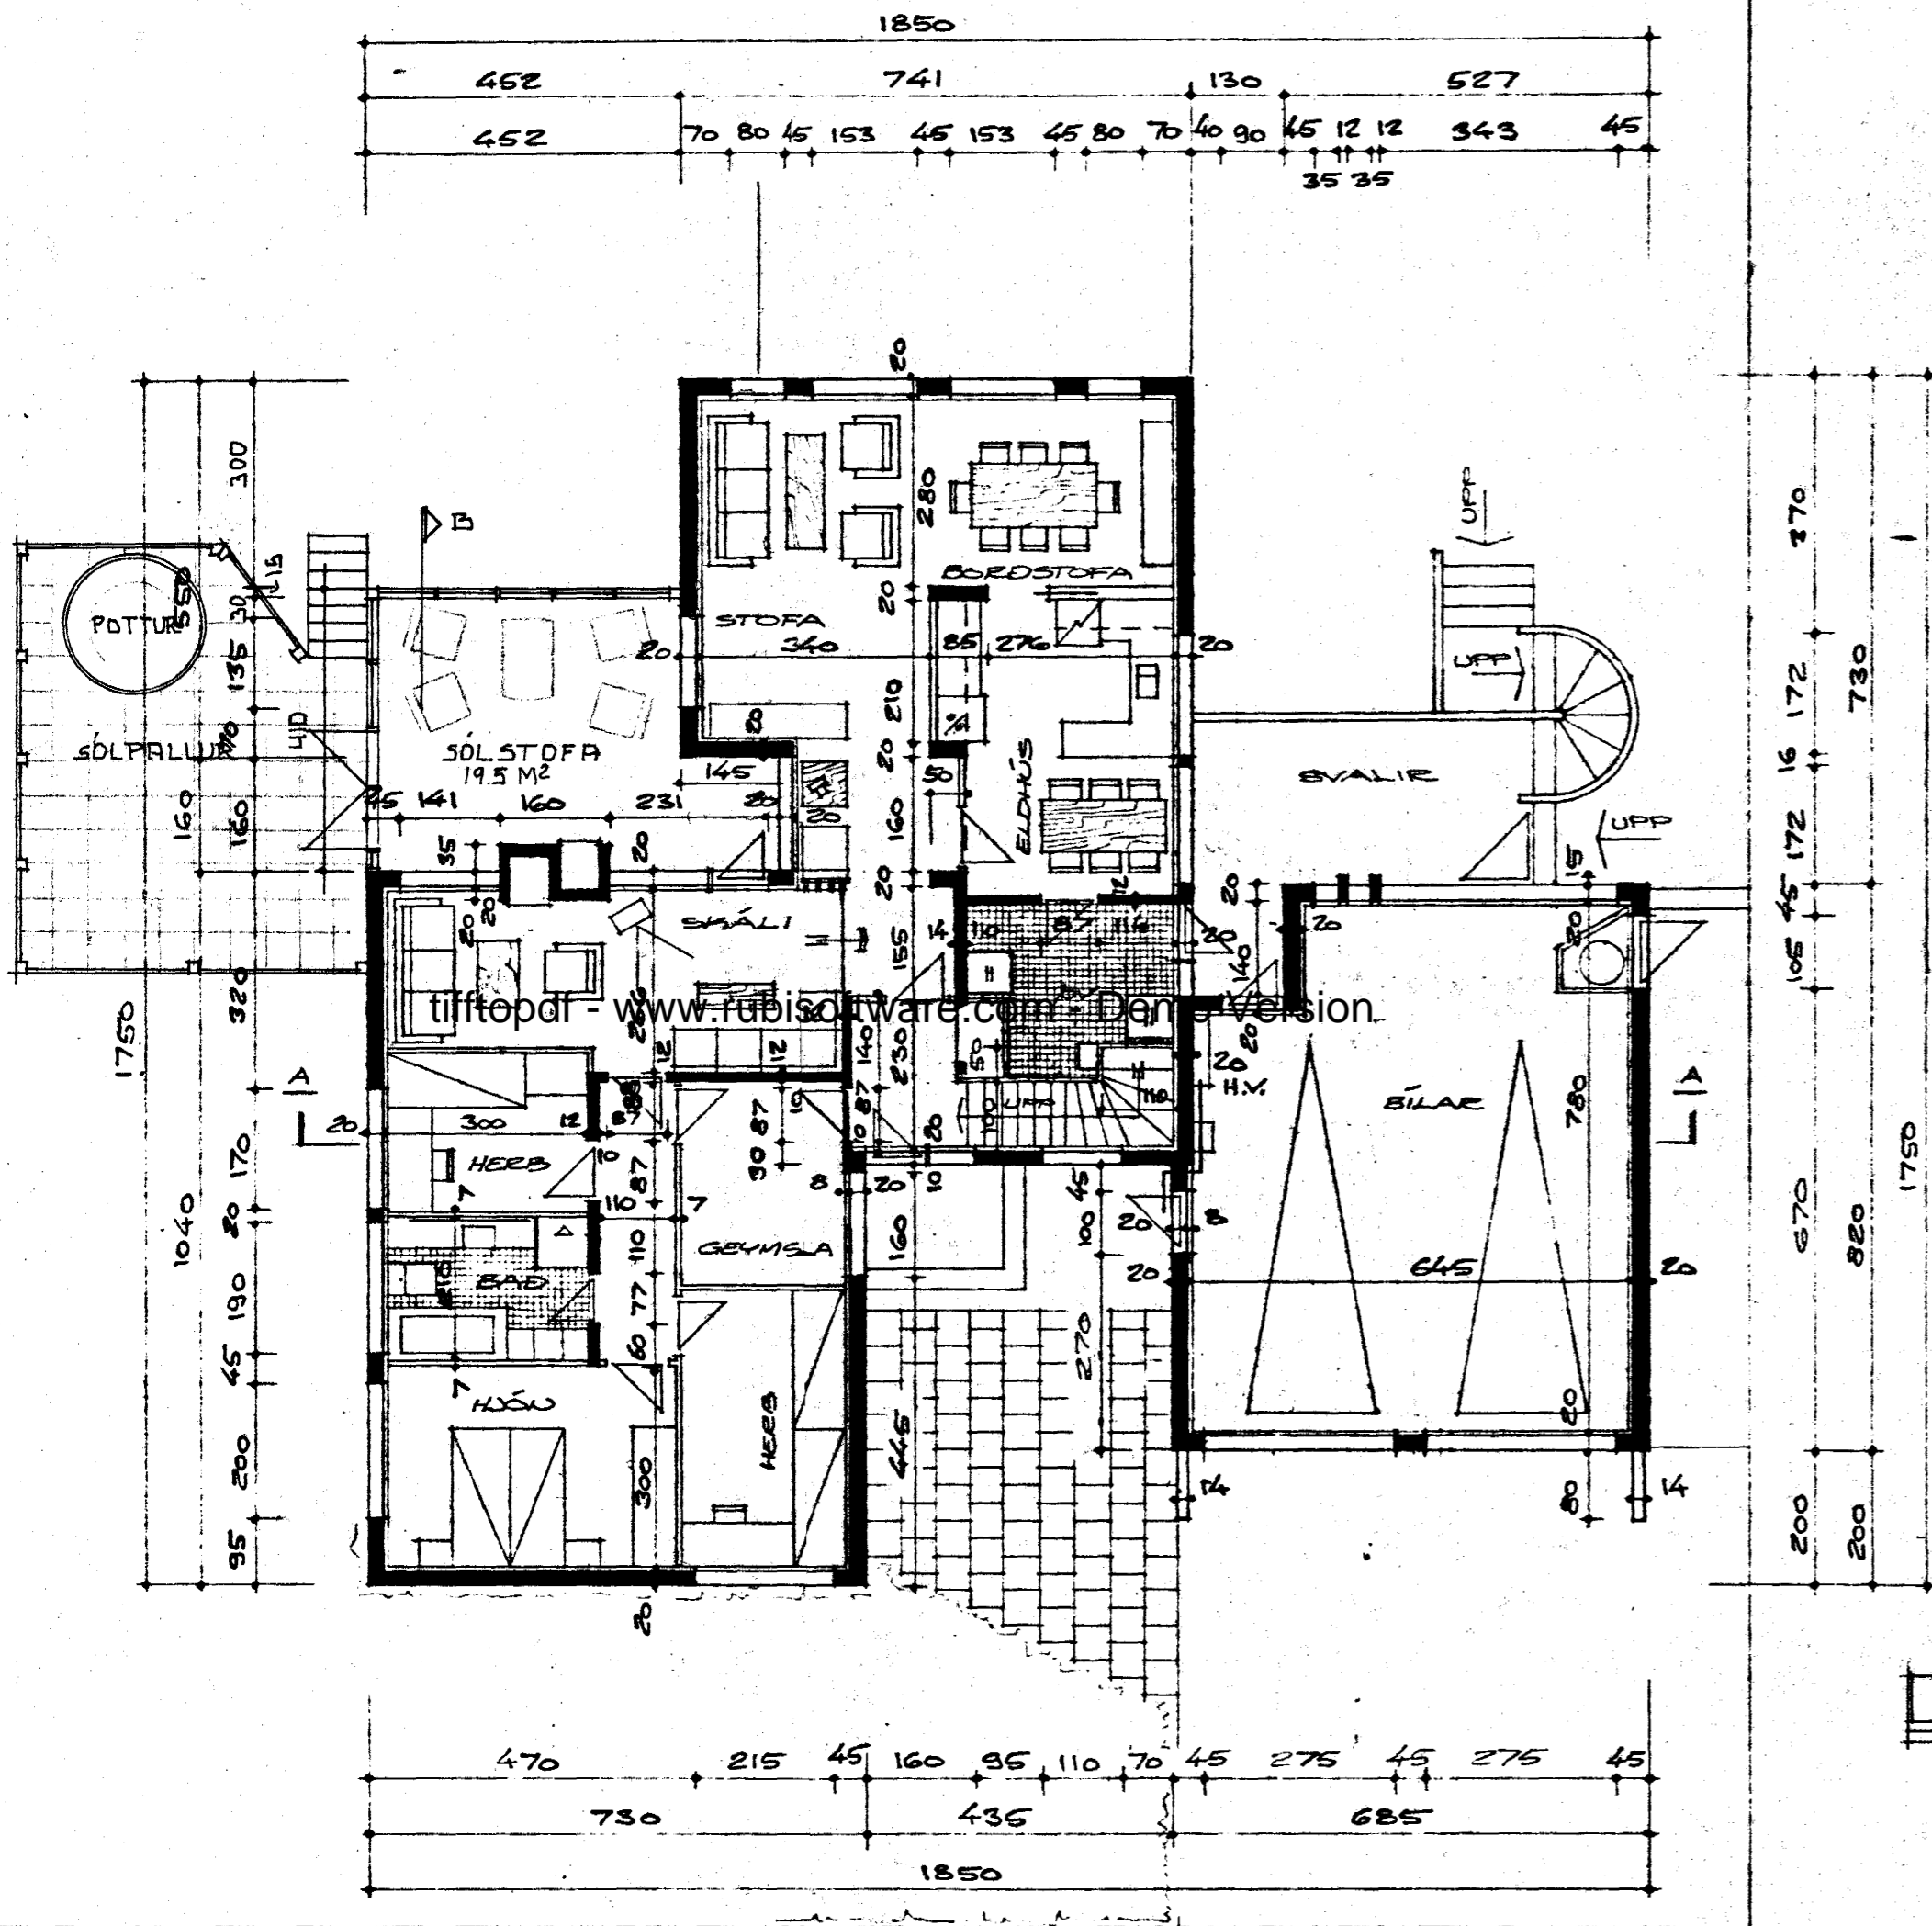


GRUNNMÝND, M=1:100

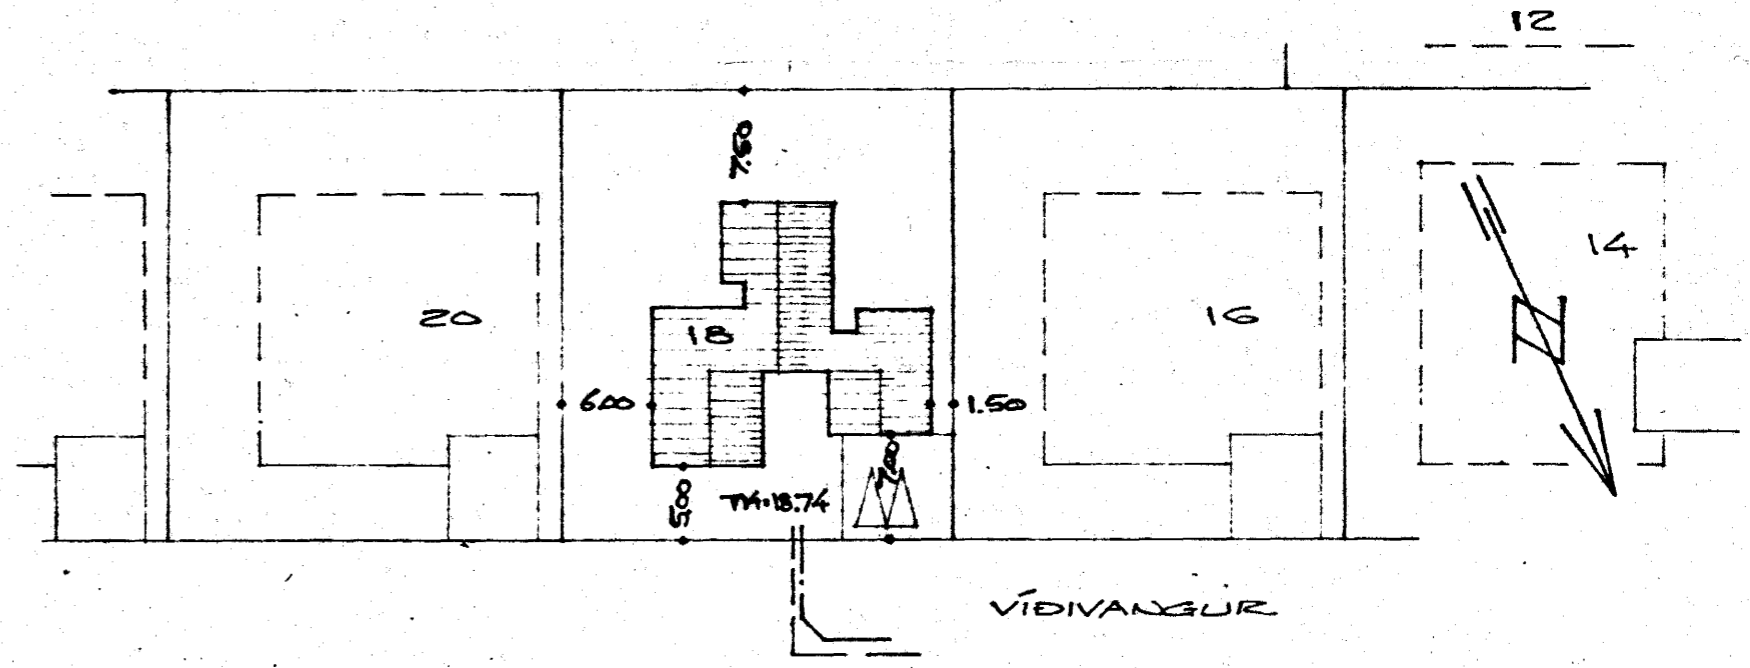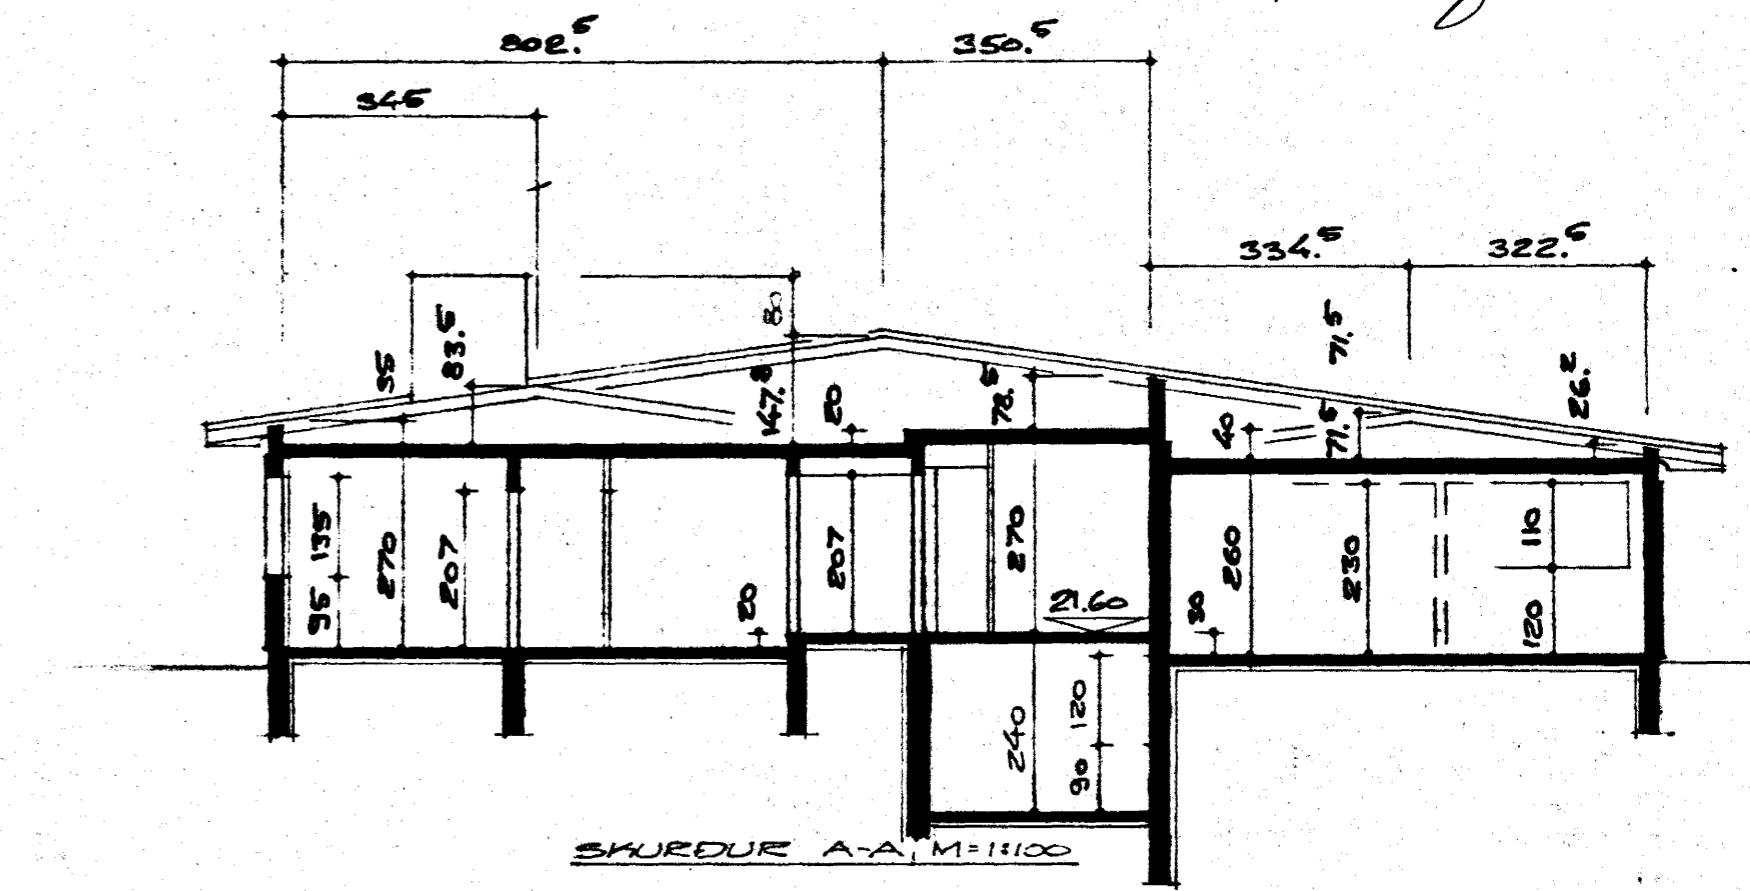

AFSTÖÐUMÝND, M=1:500

FLATARMÁL HÚSS = 146.40 M²
FLATARMÁL BÍLSKÚRS = 52.70 M²
FLATARMÁL SÓLSTOFA = 20.85 M² BR.
RÚMMÁL SÓLSTOFA M³ BR.

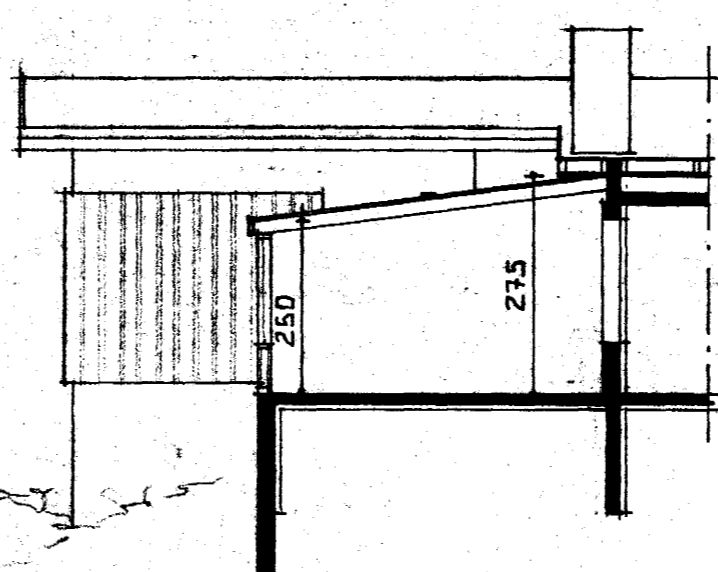

SKURÐUR B, M=1:100

HÚS TEIKNAD Í MAÍ 1977 AF AGNARI MAGNÚSSYNI F.V.F.Í.
SÓLSTOFA OG SÓLPALLUR TEIKNAD Í MARS 1990
SÍGURÐUR ÞORVARÐARSON, BYGGINGAFRÆÐINGUR B.F.Í.
STRANDGÖTU 11 HAFNARFIRÐI SÍMI 651510.

*Samþ. þessum keyringum
27.6.1990
Þurkelgur Jónsson Víðivangi 20
Kúg Jónsson*