



Samþykkt á fundi bygginga-
nefndar þ. 25.7. 1990
BYGGINGAFULLTRÚINN
Í HAFNARFIRÐI
Dóttir Erla

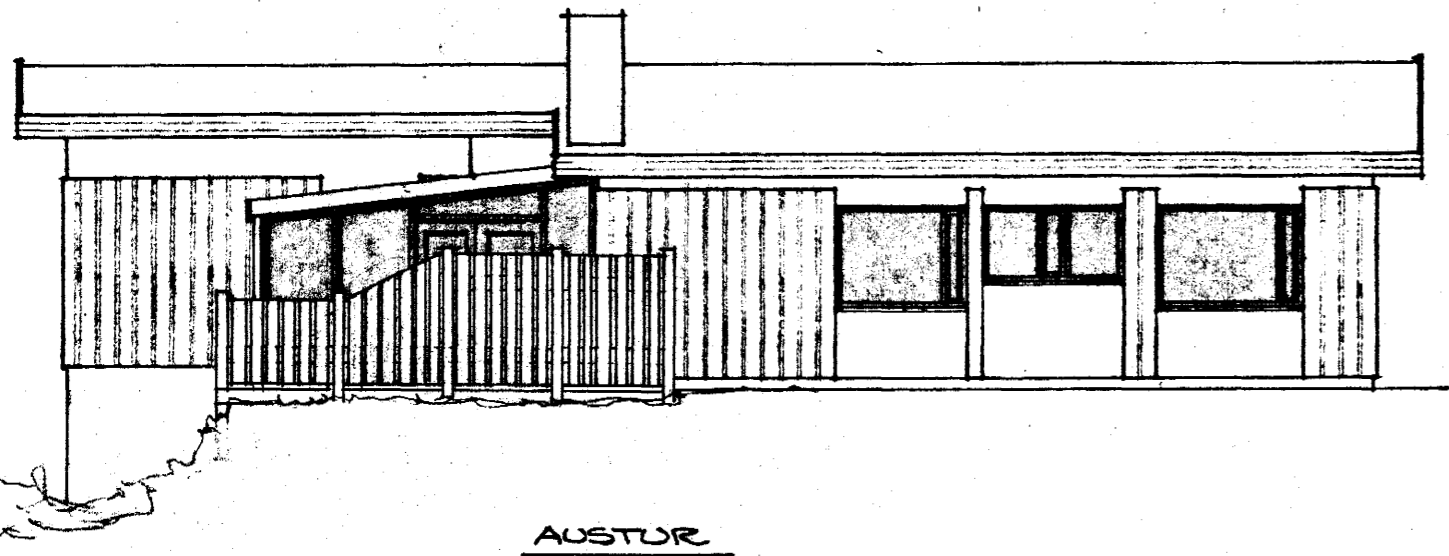


AUSTUR

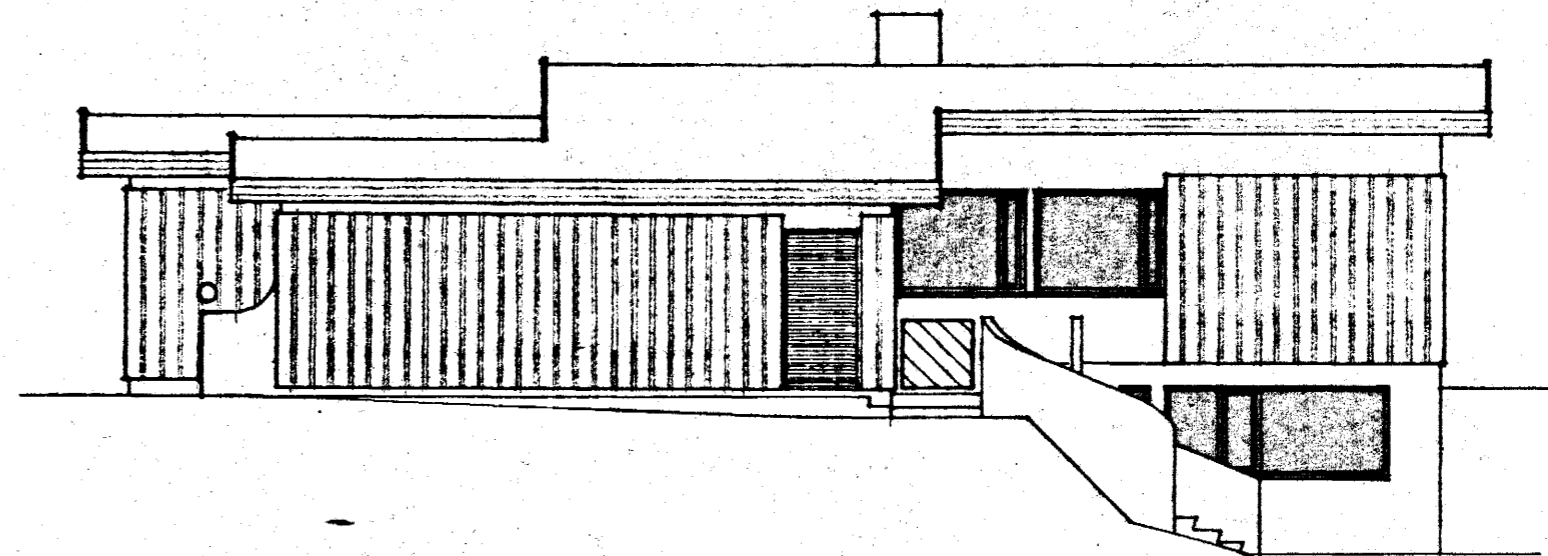


VESTUR

tifftopdf - www.rubissoftware.com - Demo Version

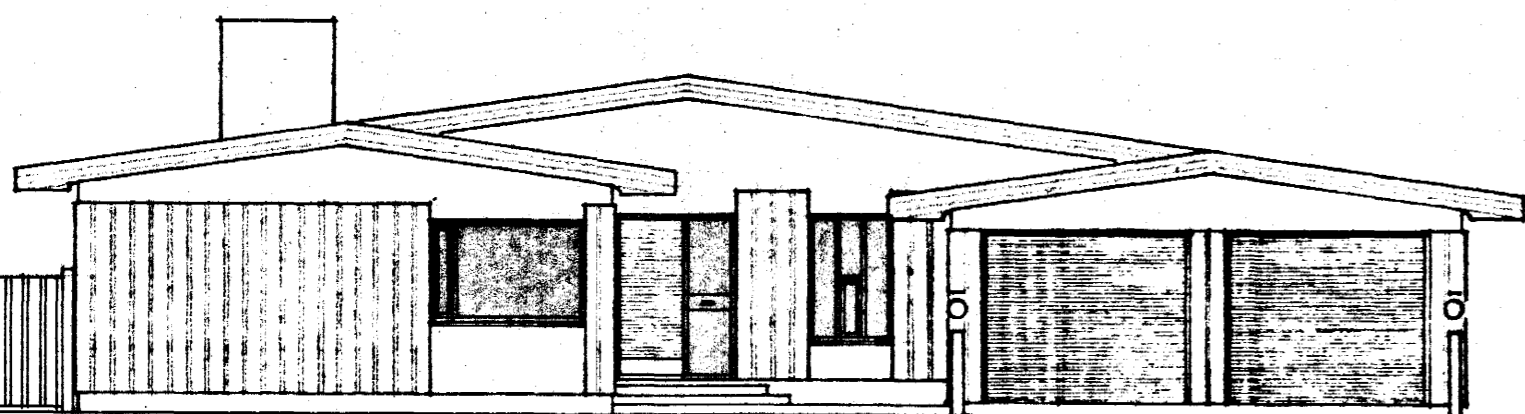

NORÐUR

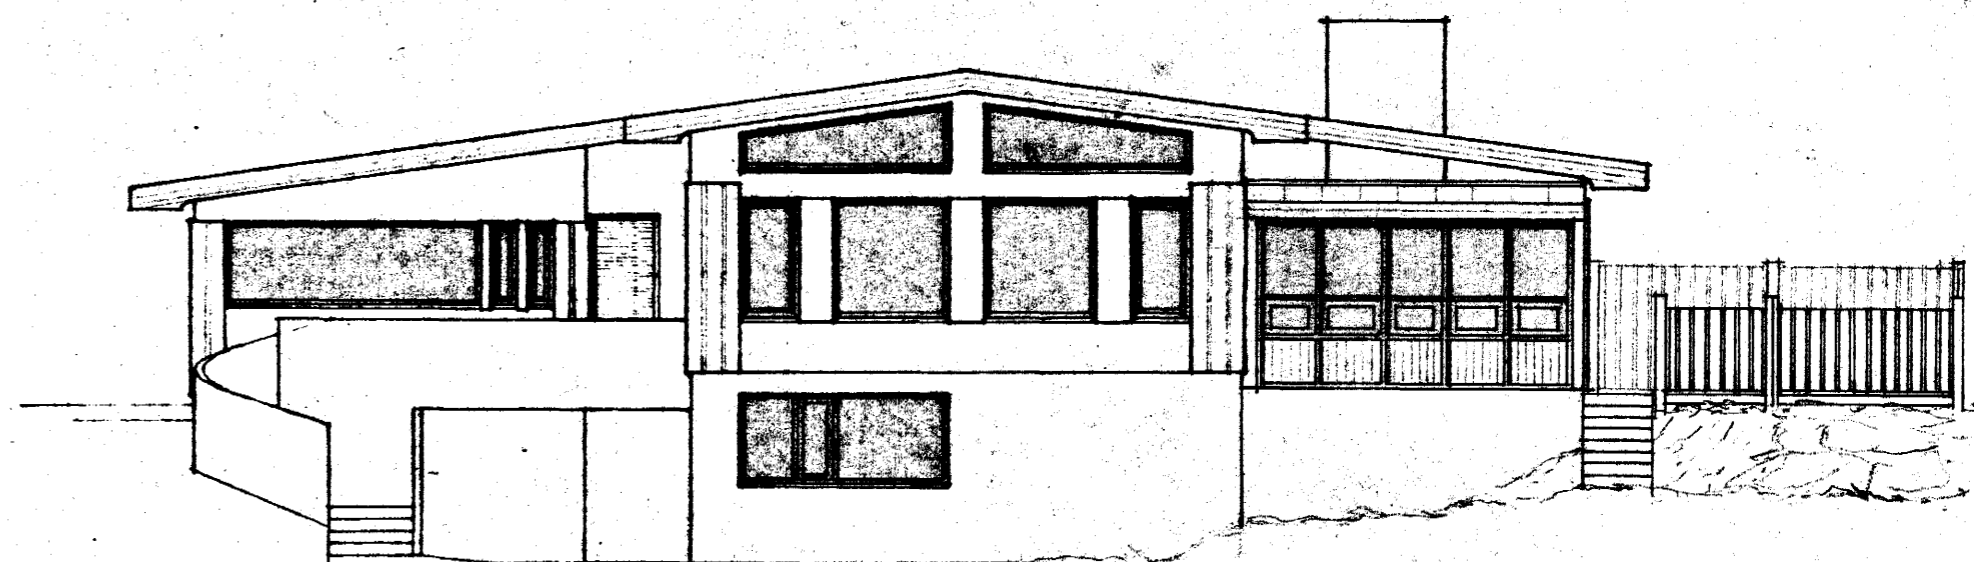

SUÐUR

*Samþykkt á fundi bygginga-
nefndar þ. 25.7. 1990
Dóttir Erla
Vidivangi 20
Leyf Jónsson*

HÚS TEIKNADÍ MAÍ 1977 AF AGNARI MAGNÚSSYNI E.V.F.
SÖLSTOFA OG SÖLPALLUR TEIKNADÍ MARS 1990
SÍGURÐUR ÞORVARÐARSON BYGGINGAFRÆÐINGUR B.F.Í.
STRANDGÖTU 11 HAFNARFIRÐI SÍMI 651510.