

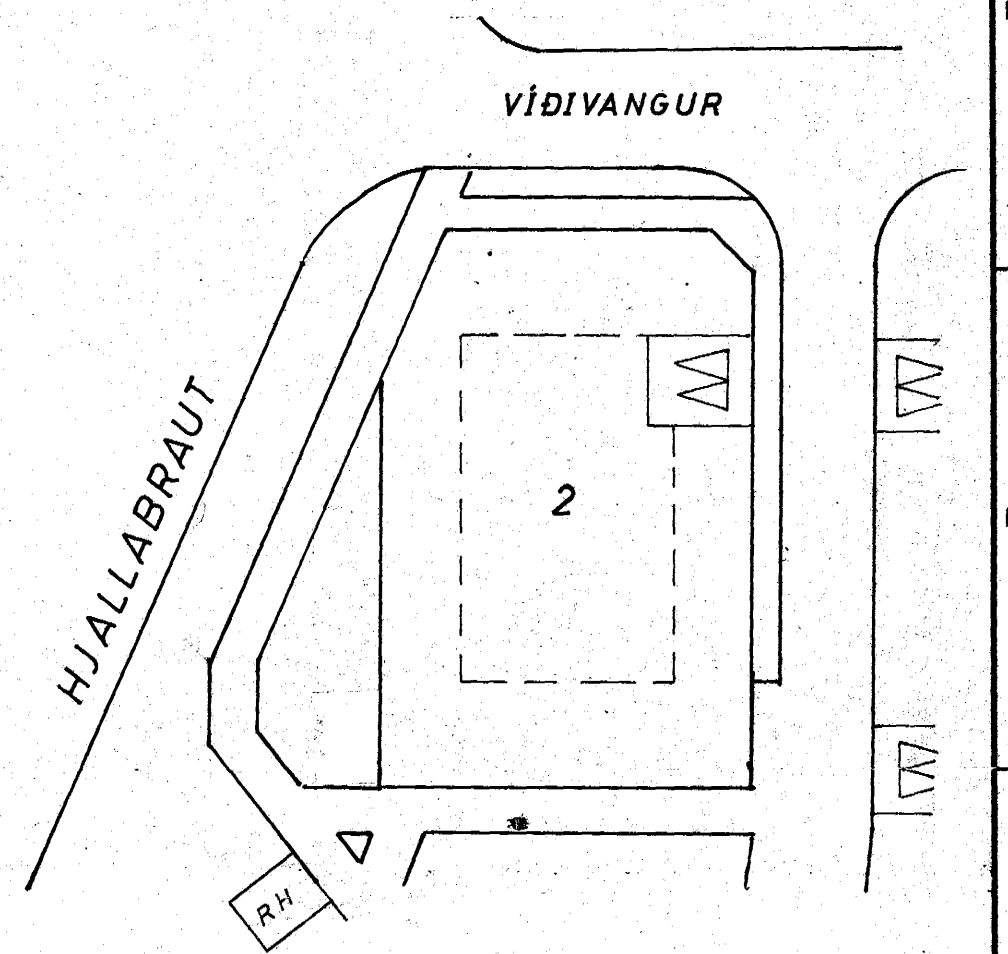
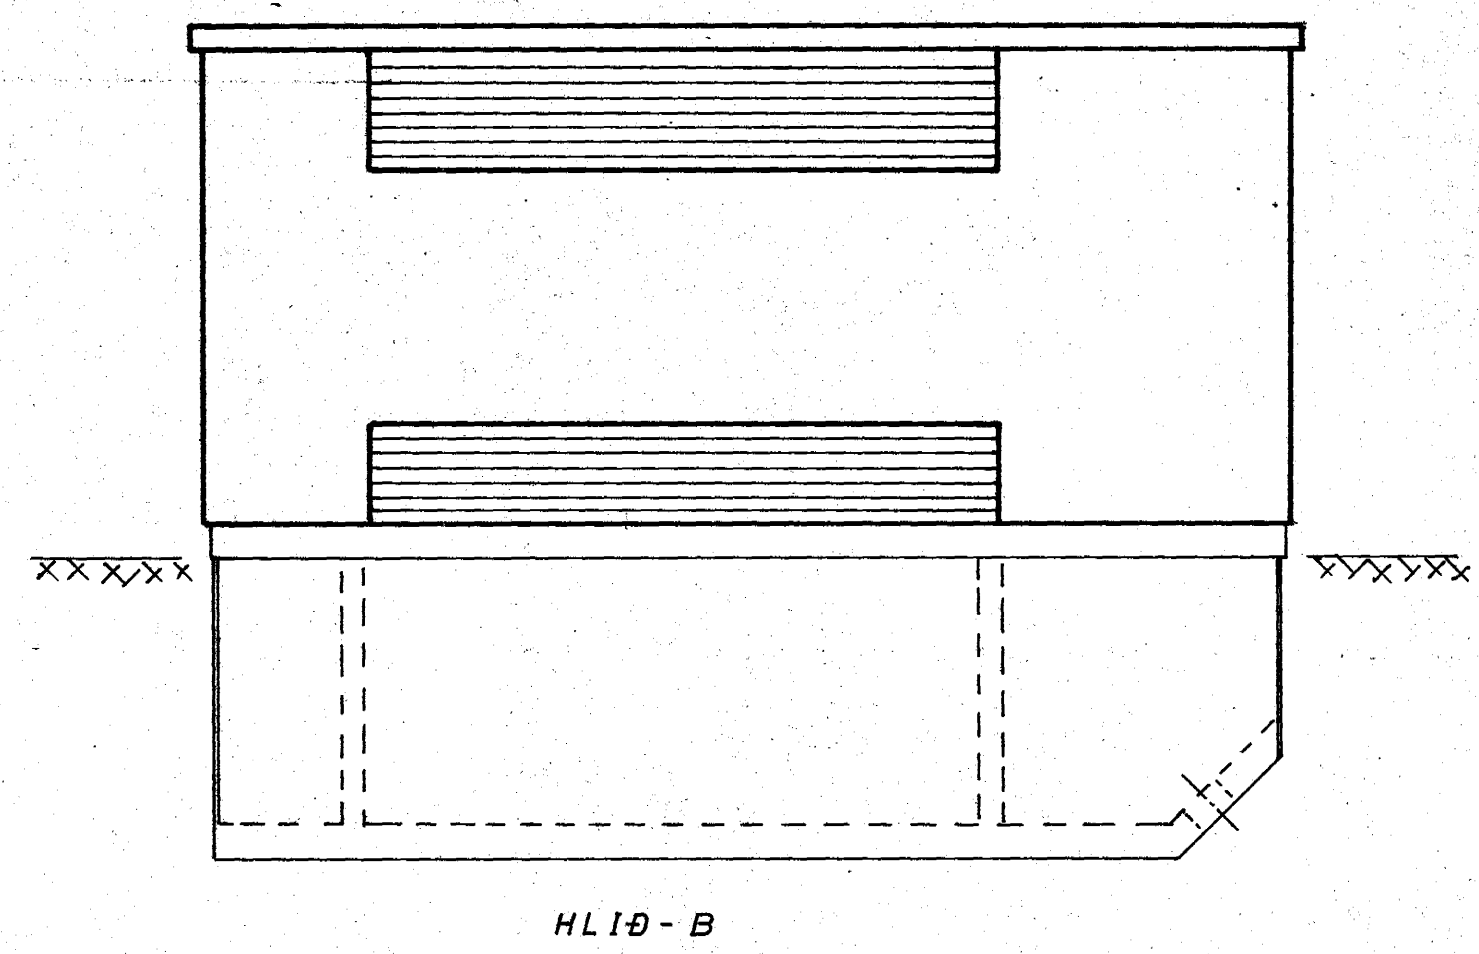
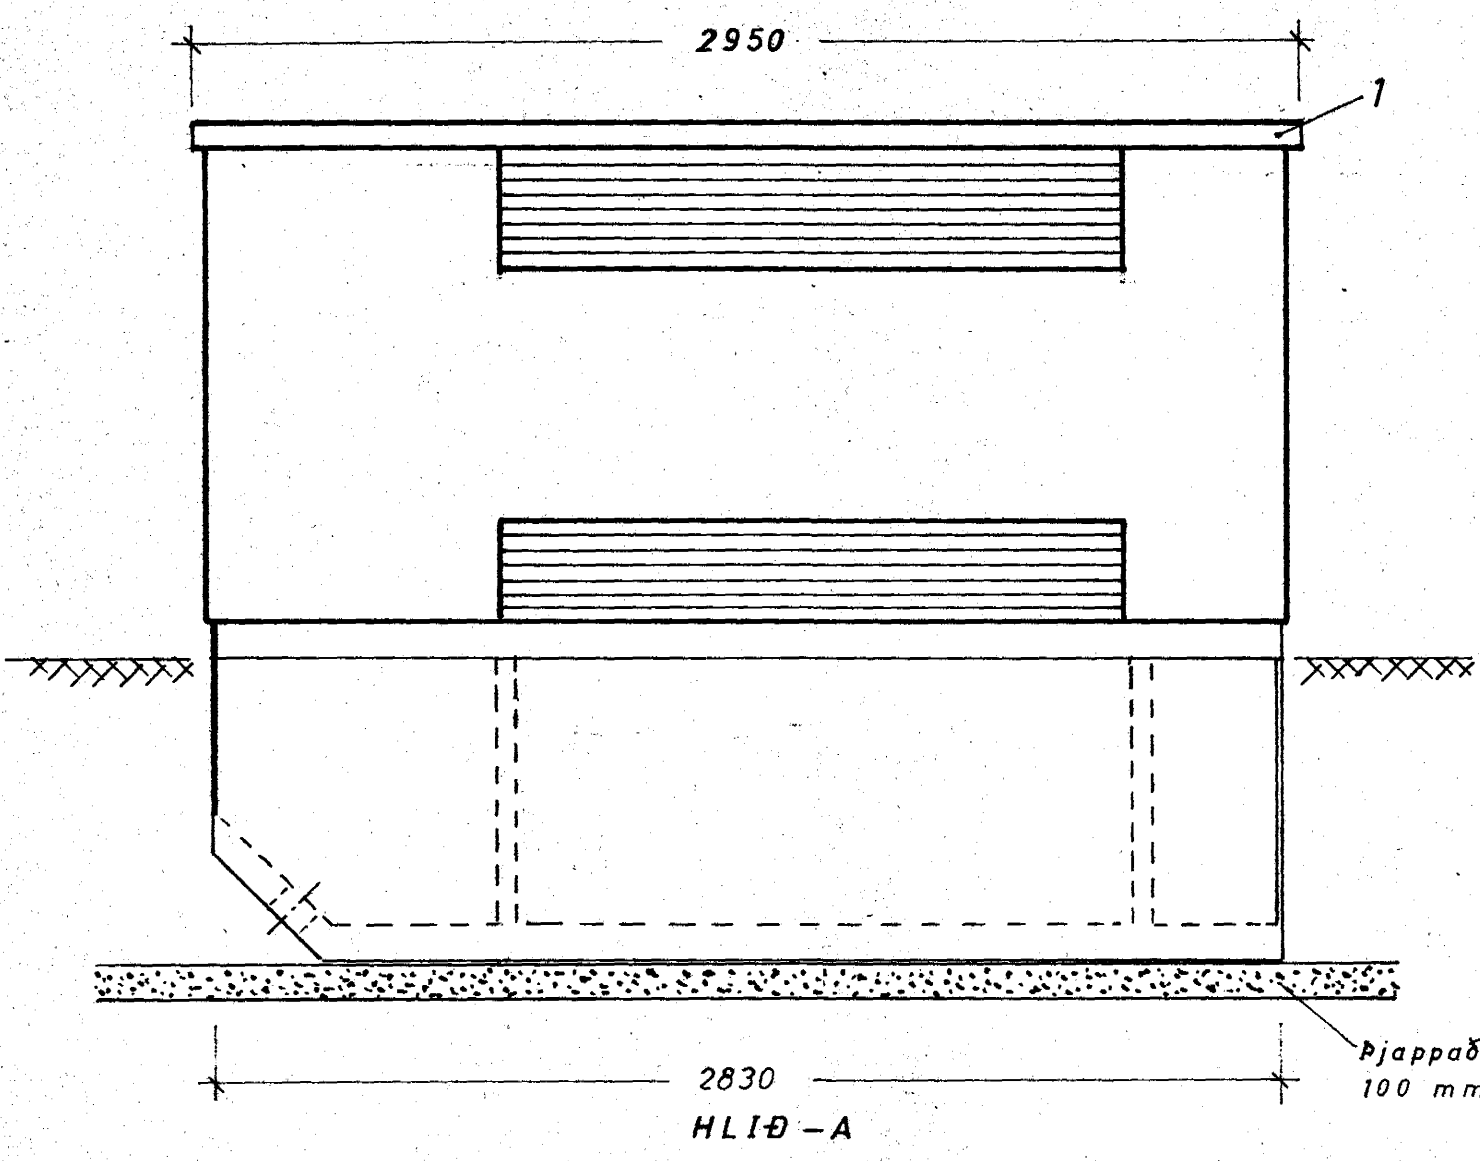
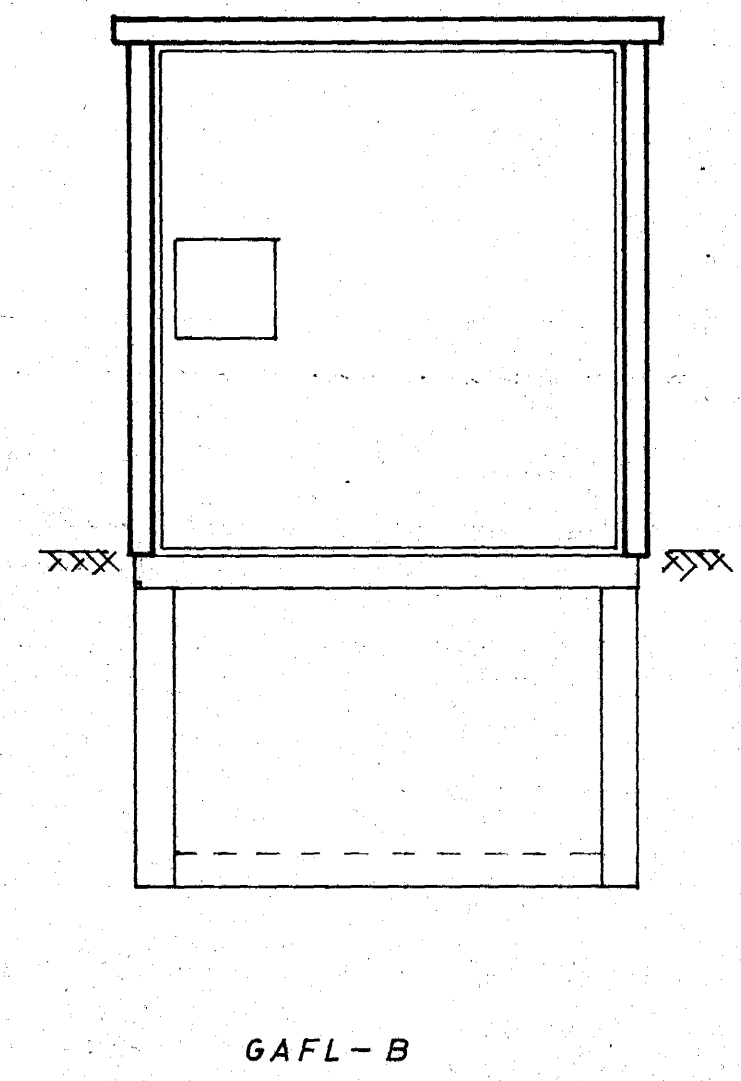


Samþykkt á fundi bygginga-
 ráðs nr. 2/11/1977
 E. Sigurðsson

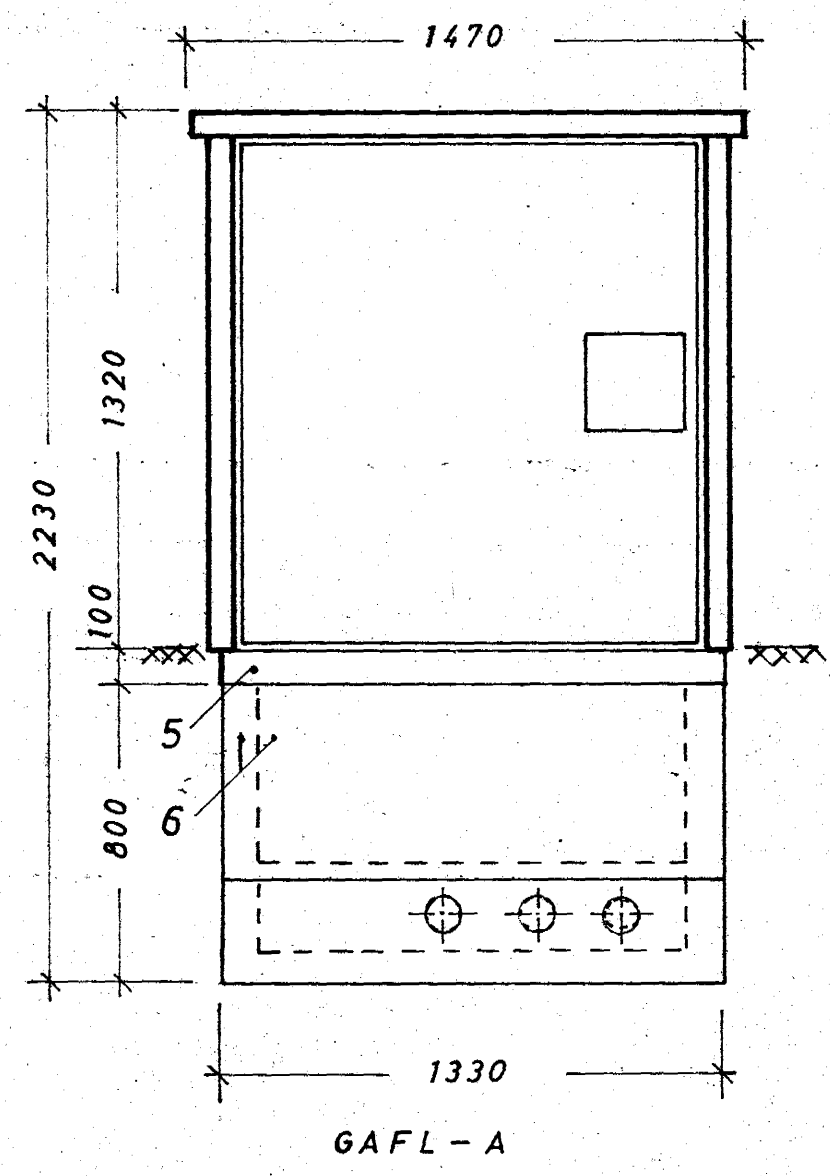

- 1 ÞAKEINING
- 2 HÁSPENNUGREINIRÚM
- 3 SPENNISRÚM
- 4 LÁGSPENNUGREINIRÚM
- 5 BURÐARGRIND
- 6 UNDIRSTAÐA

tifftopdf - www.rubissoftware.com - Demo Version

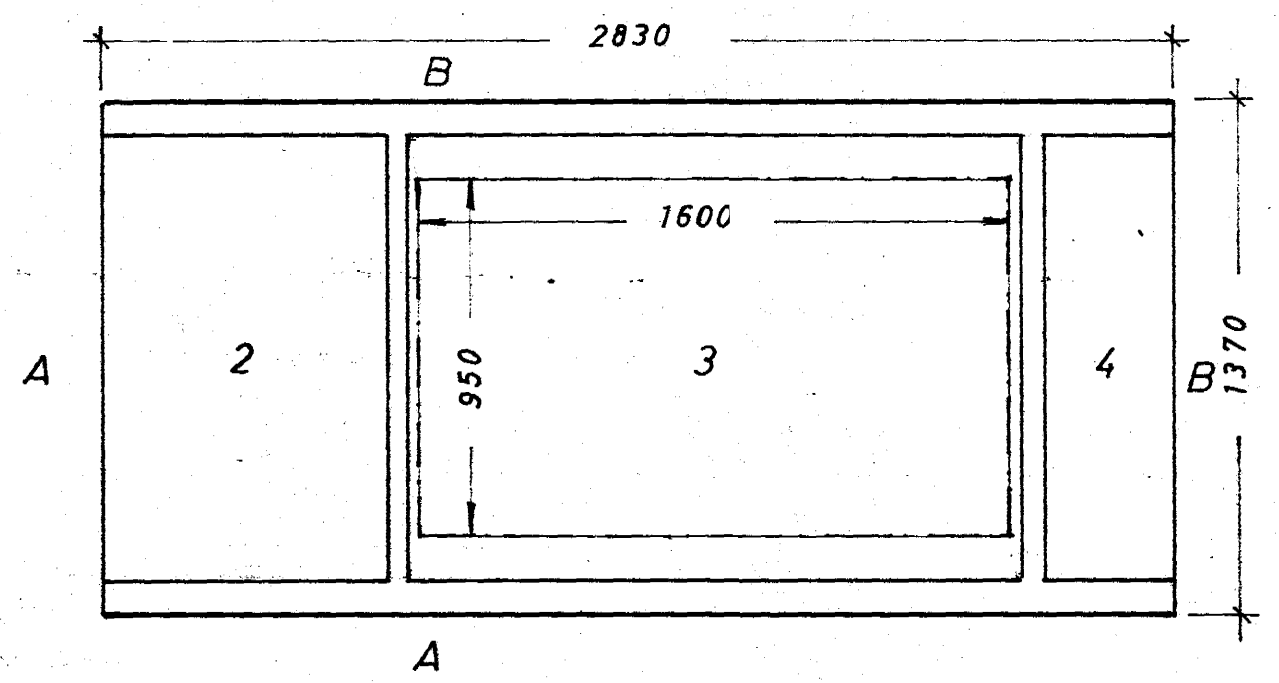

Stækud mynd eftir teikningu
 nr. C 30-0140 frá LAMEYER A.G.
 $175 \times 137 = 24 \text{ m}^2 \times 225 = 5.4 \text{ m}^3$

| | | | | |
|---------------------------|-----------|-------|------------------------------------|----------------|
| FRDR | DAGS. | NAFN | DREIFISTÖVARSKÁPUR VIÐ VIÐIVANG | KVARÐI 1:20 |
| TEKN | 7.7.10.05 | J.E. | | |
| SAM | --- | V.E. | | |
| RAFVEITA HAFNARFJARÐAR | | | Nr. | MÁL. m m. |
| BREYTING | DAGS. | TEIKN | SAMP. | |