



VÍDIVANGUR I

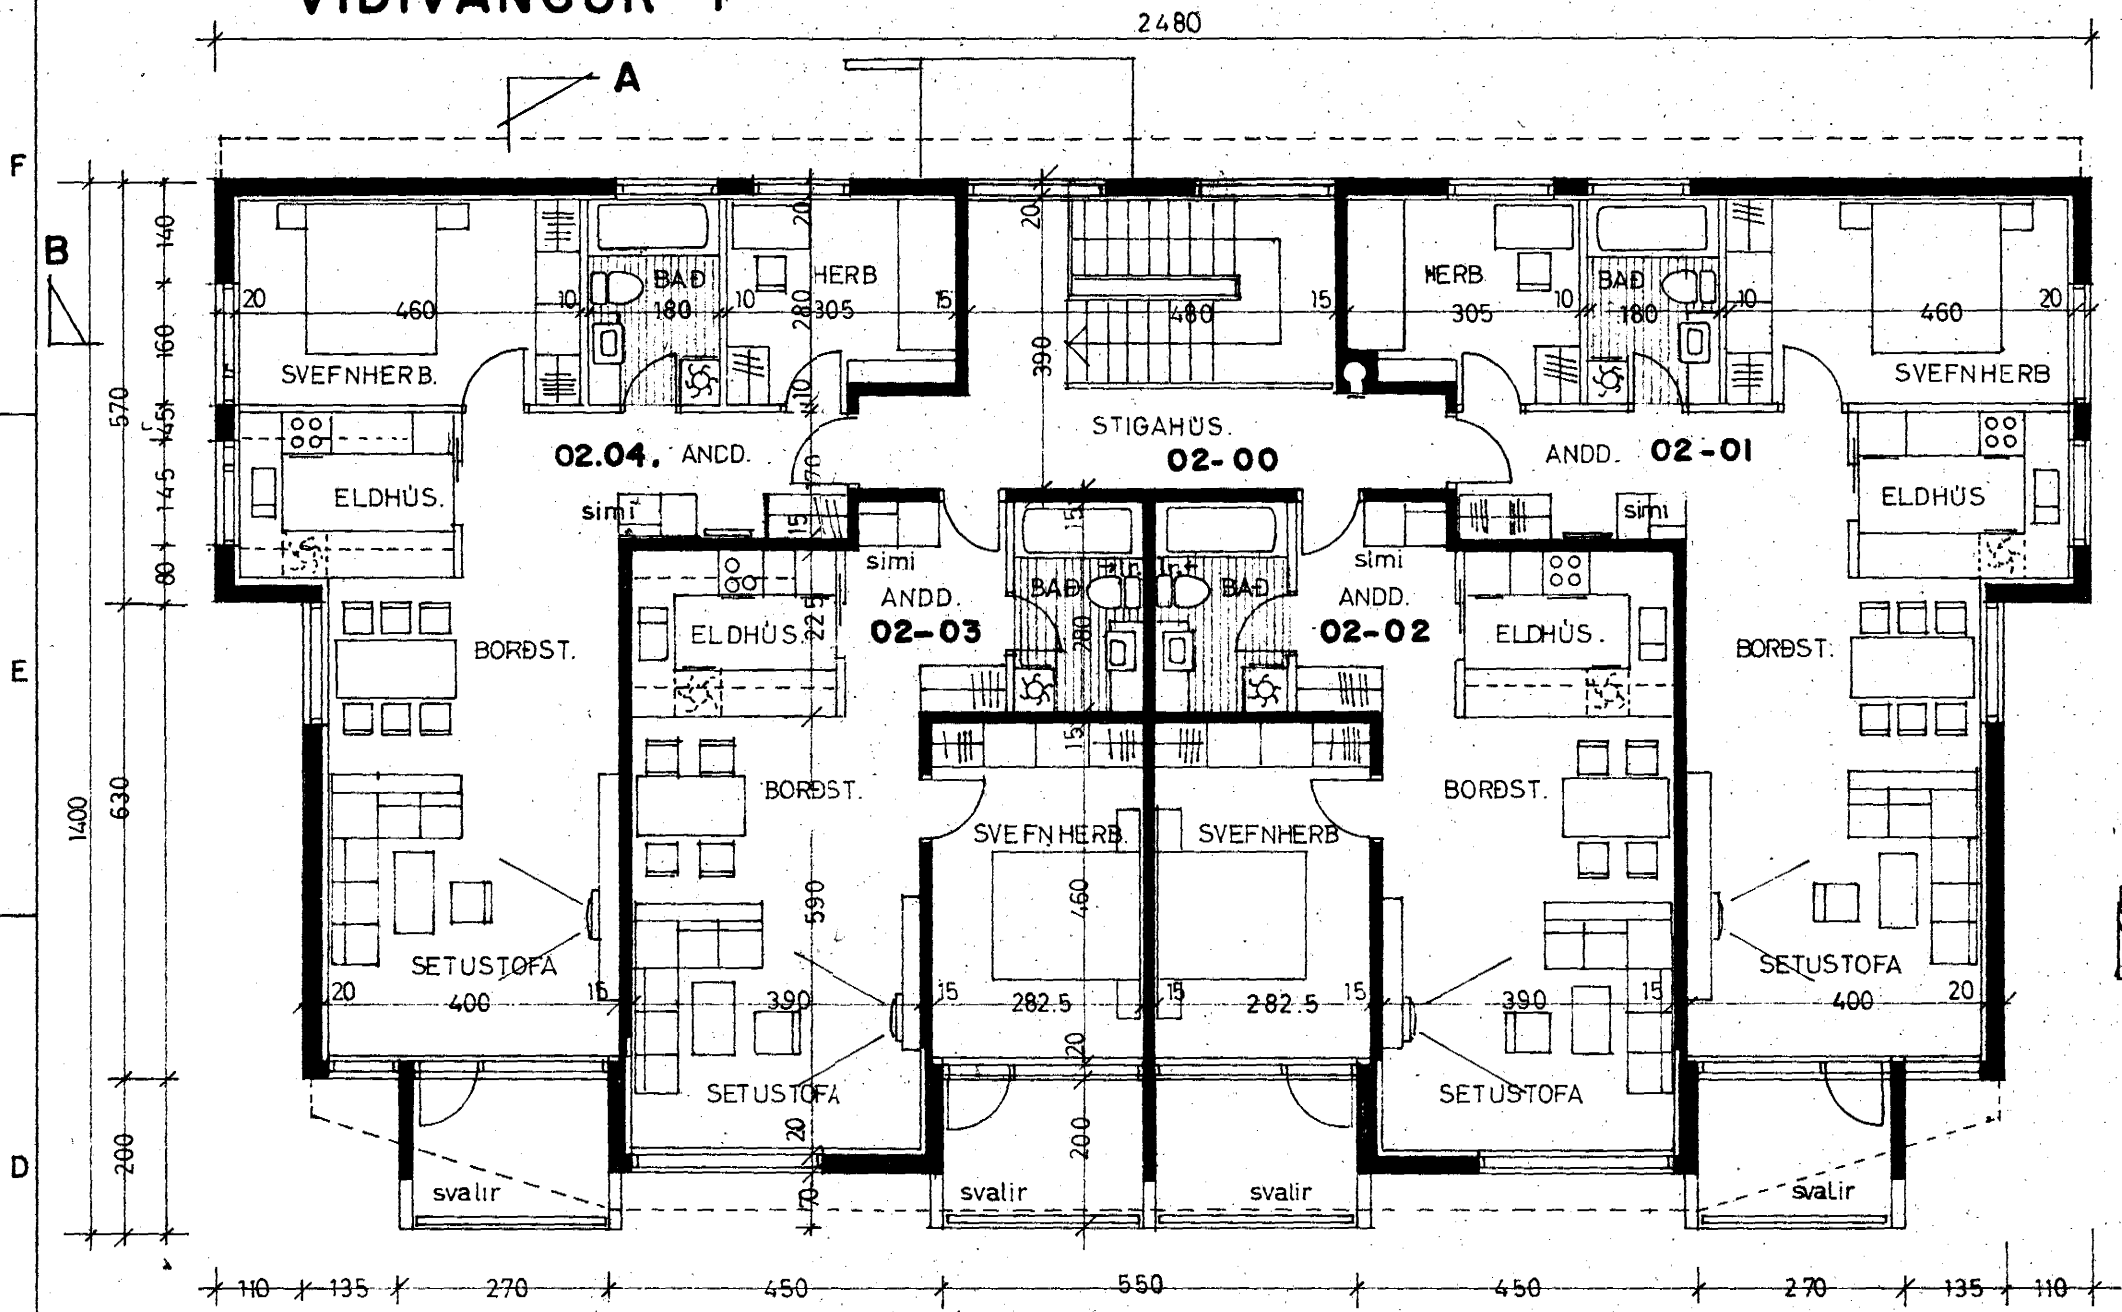

2 HÆÐ

tifftopdf.com www.rubissoftware.com - Demo Version


2480

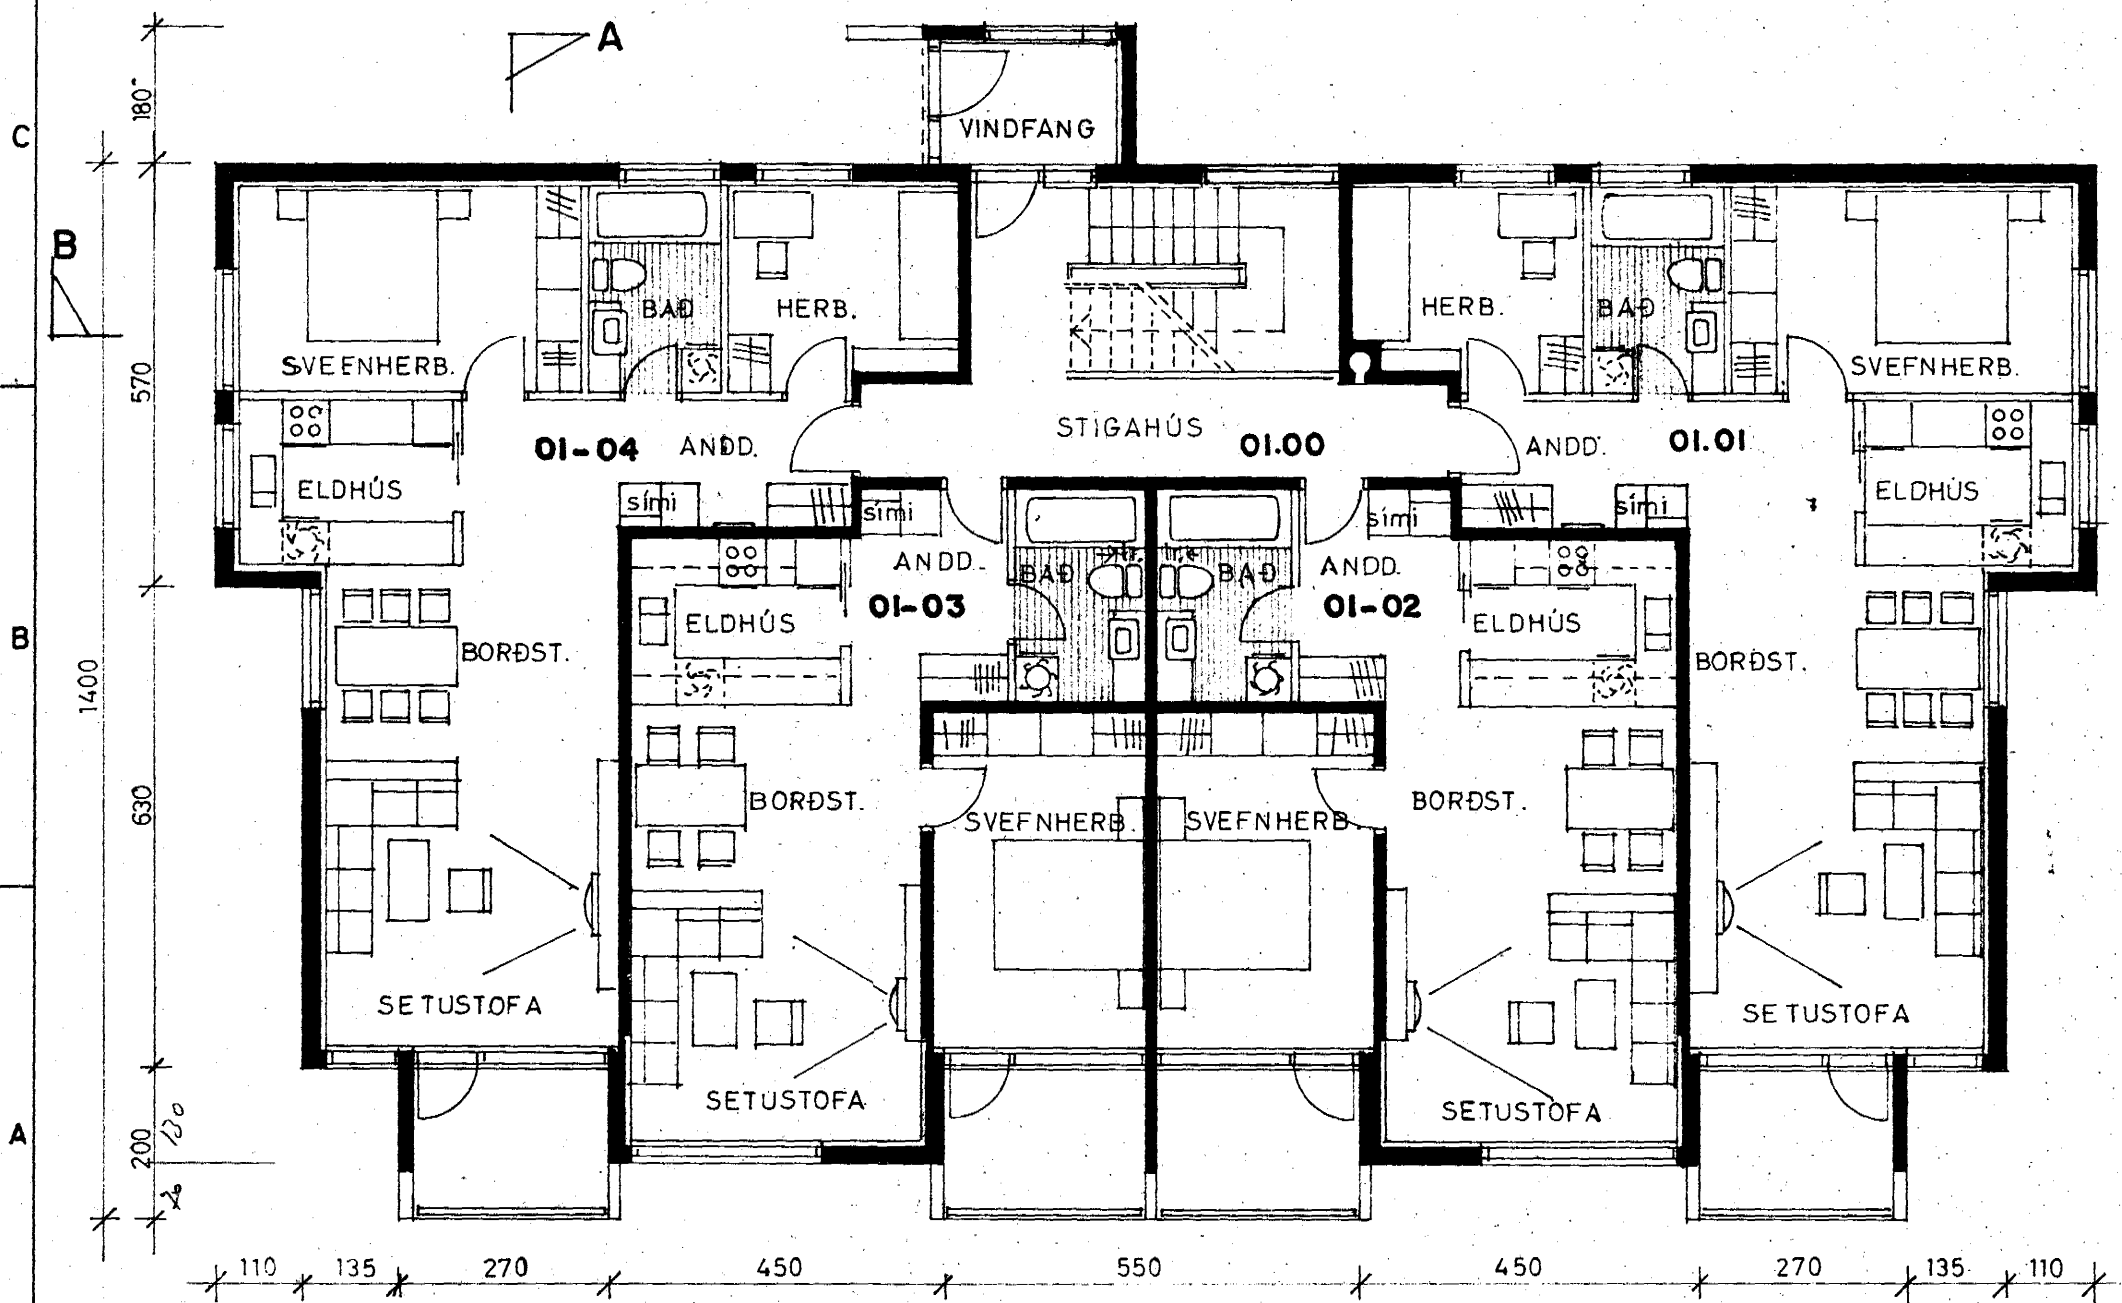

1 HÆÐ

FLATARMÁL	BRÚTTÓM ²	NETTÓM ²
ÞÚÐ 01.02-01a 01.02-04	76.0	68.0
ÞÚÐ 01.02-02 & 01.02-03	58.0	55.0
STIGAHÚS 1 OG 2 HÆÐ	25.5	24.0
KJALLARA	25.5	24.0
KJALLARI	113.5	103.0
GRUNNFL.MÁL HÚSS	293.5	278.0
BRÚTTÓRÚMMÁL HÚSS	224.0m ³	228.0m ³

Samþykkt á fundi bygginga-
nefndar þ. 6/6 1979
BYGGINGAFULLTRÚKN
Í HAFNARFIRÐI
[Signature]

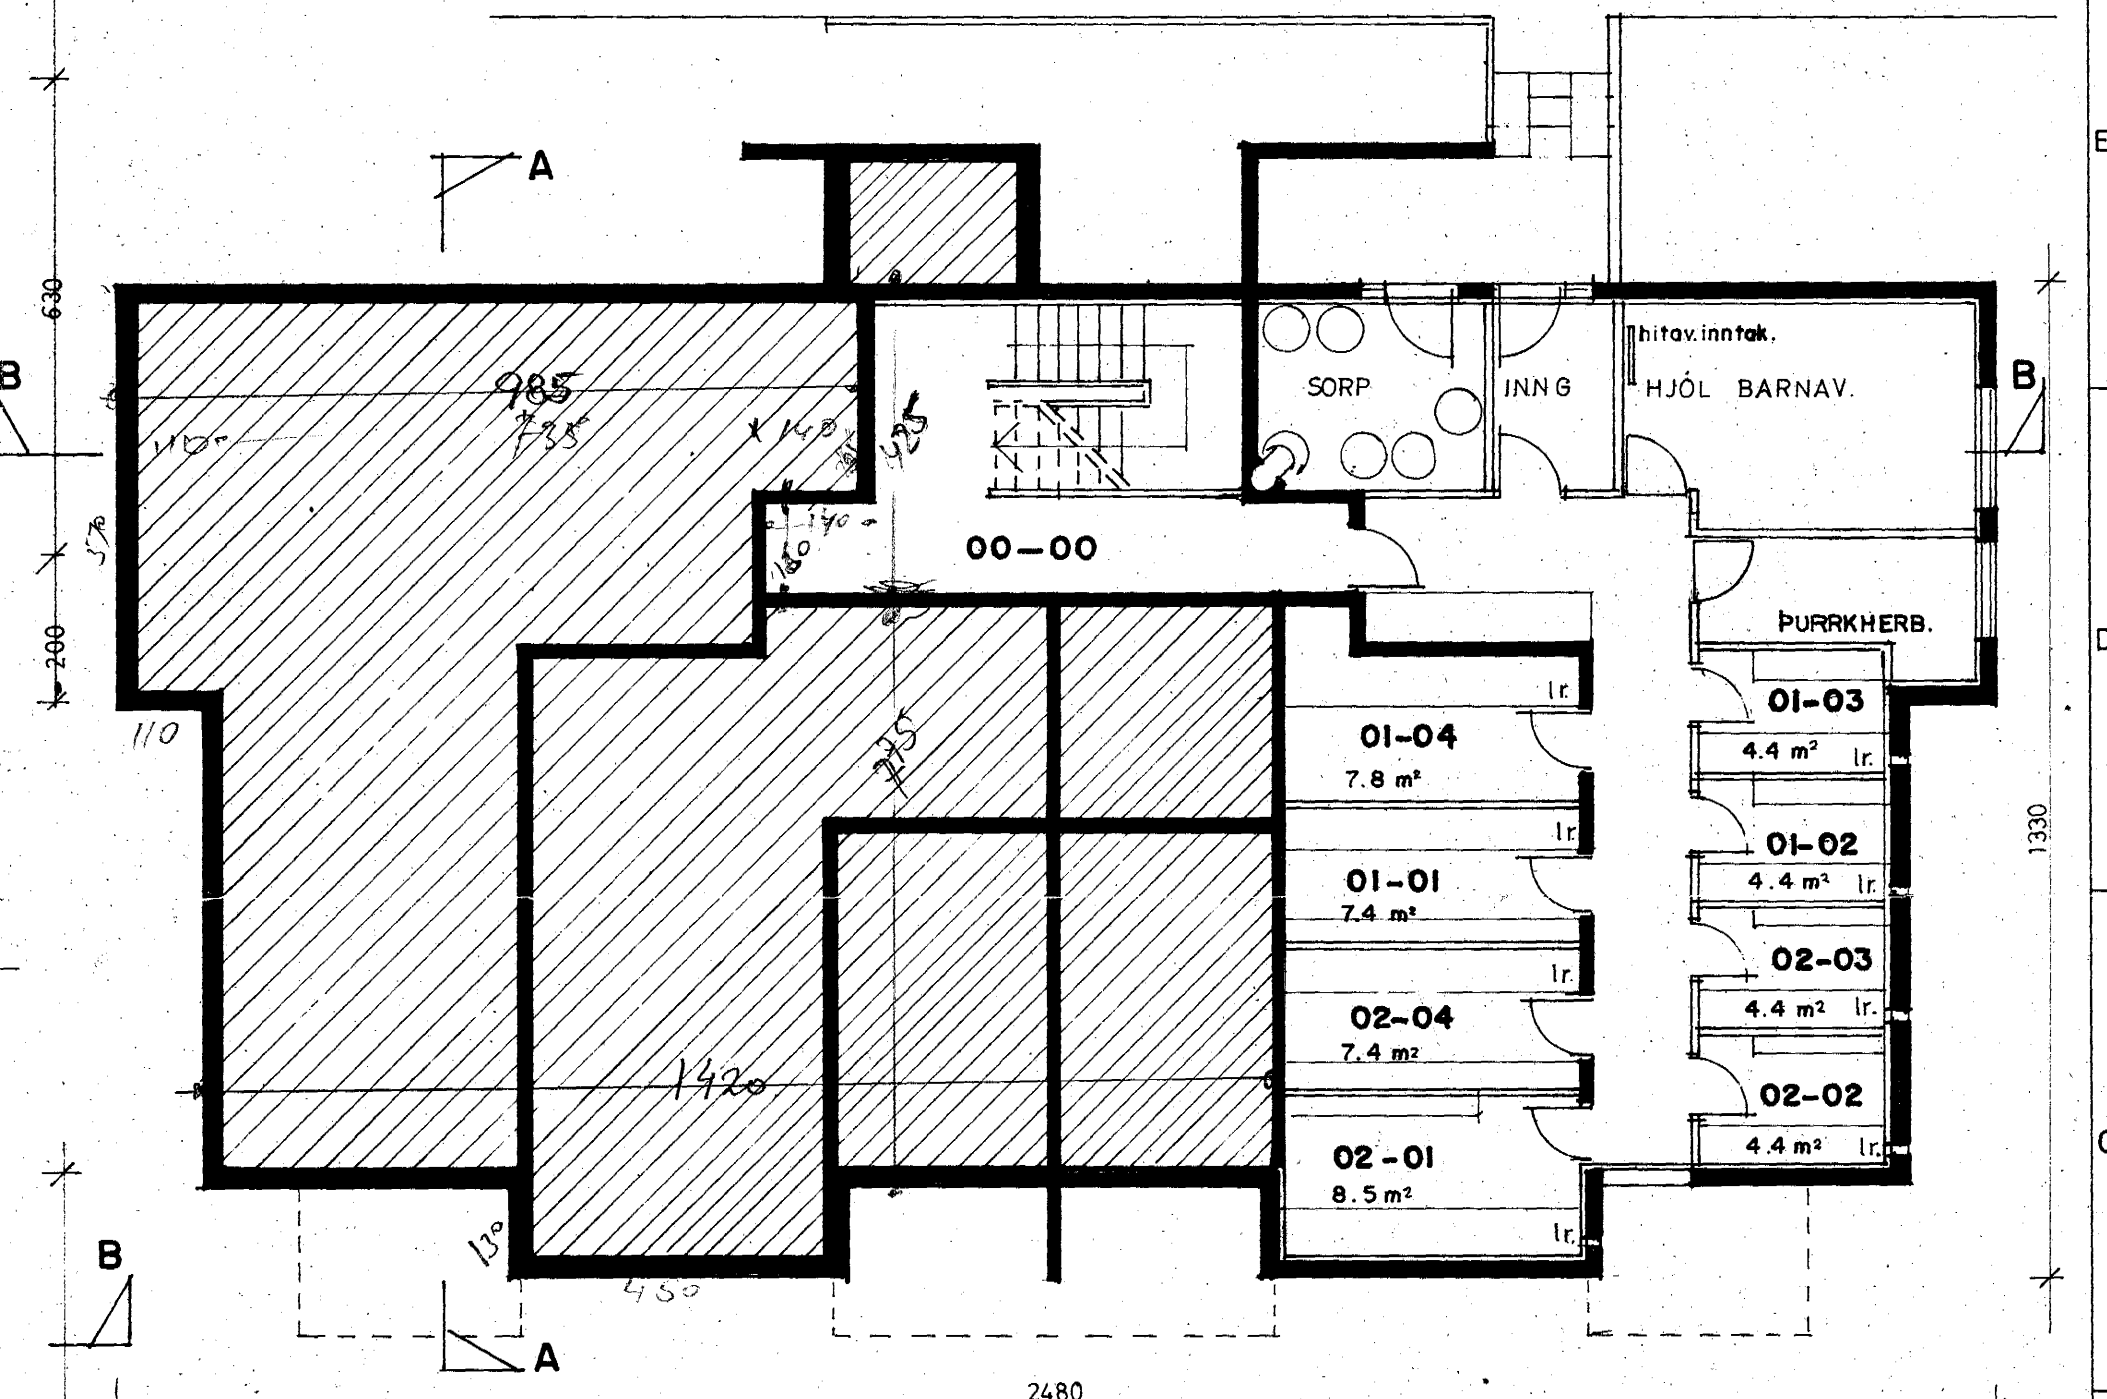

KJALLARI

VÍDIVANGUR I HAFNARFIRÐI

NB. SNEIÐINGAR SJÁ BL.NR. 104.

VERK :	KVARÐI : 1:100
TEIKNING : GRUNNMYND KJ. 1, 2 HÆÐ	VERK NR : 257
TEIKNAD : MAÍ '79	TEIKN.NR : 102
BREYTT :	



ARKITEKTASTOFAN SF

ÖRMAR ÞÓR GUÐMUNDSSON OG ÖRNÓLFUR HALL ARKITEKTAR FA Í
SÍÐUMULA 23 REYKJAVÍK *[Signature]* SÍMI 83655