
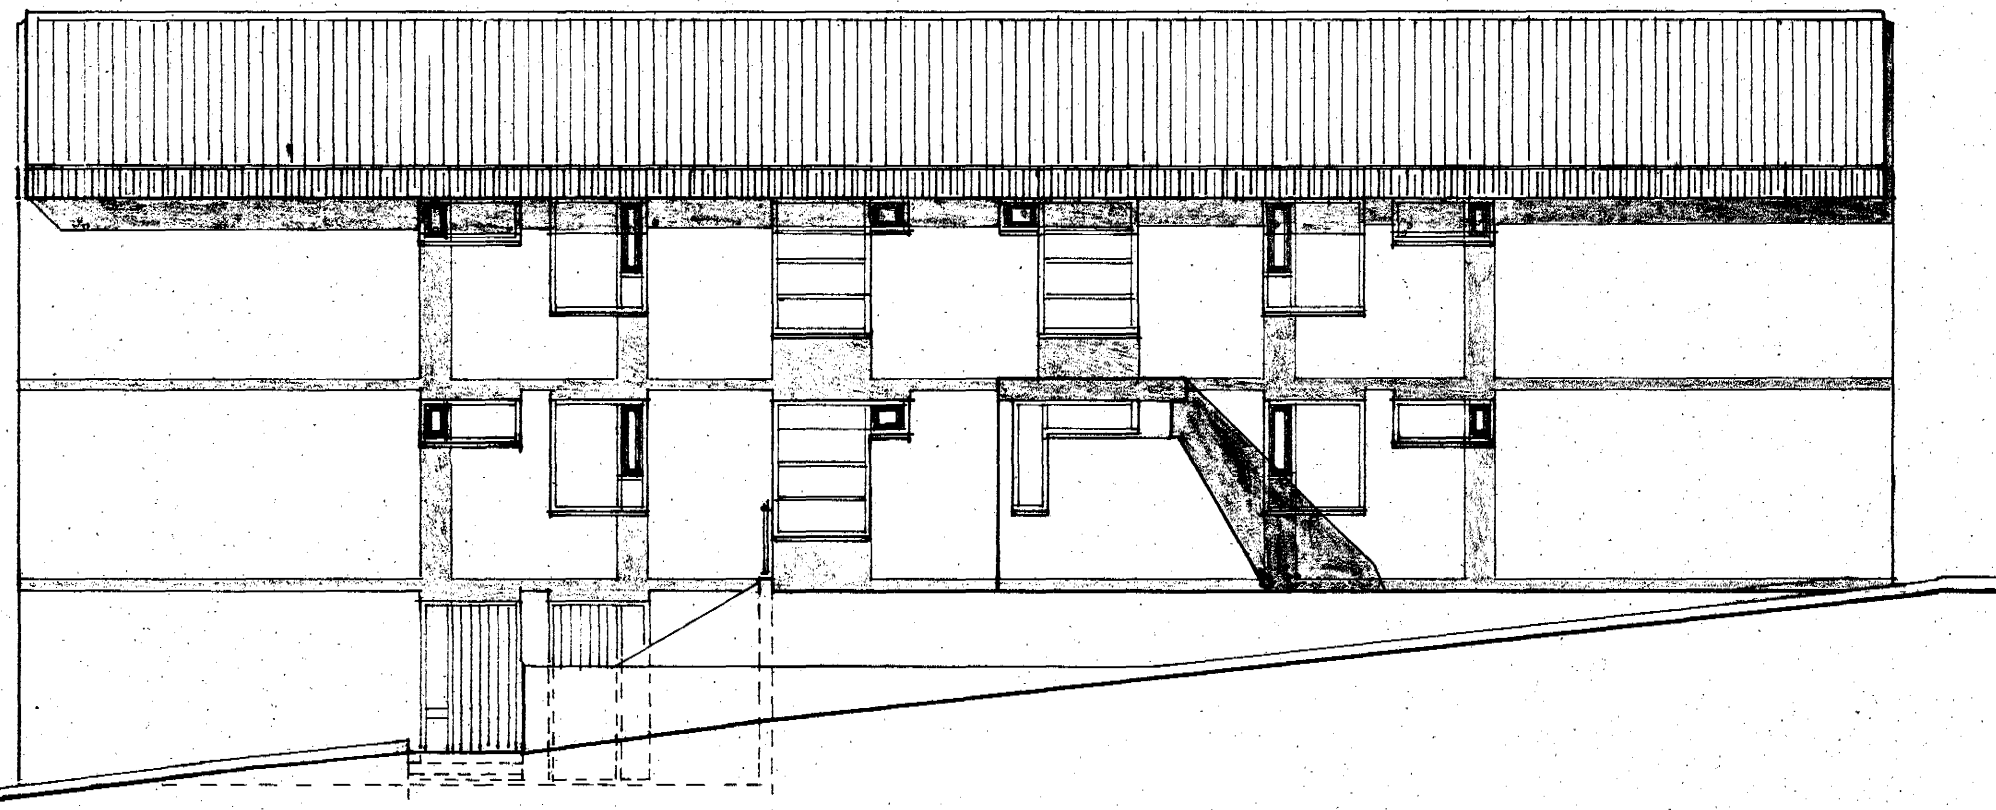



VÍDIVANGUR I

Samþykkt á fundi bygginga-  
nefndar þ. 6/6 1979  
BYGGINGAFULLTRÚIN  
Í HAFNARFIRÐI  
*Guðmundsson*

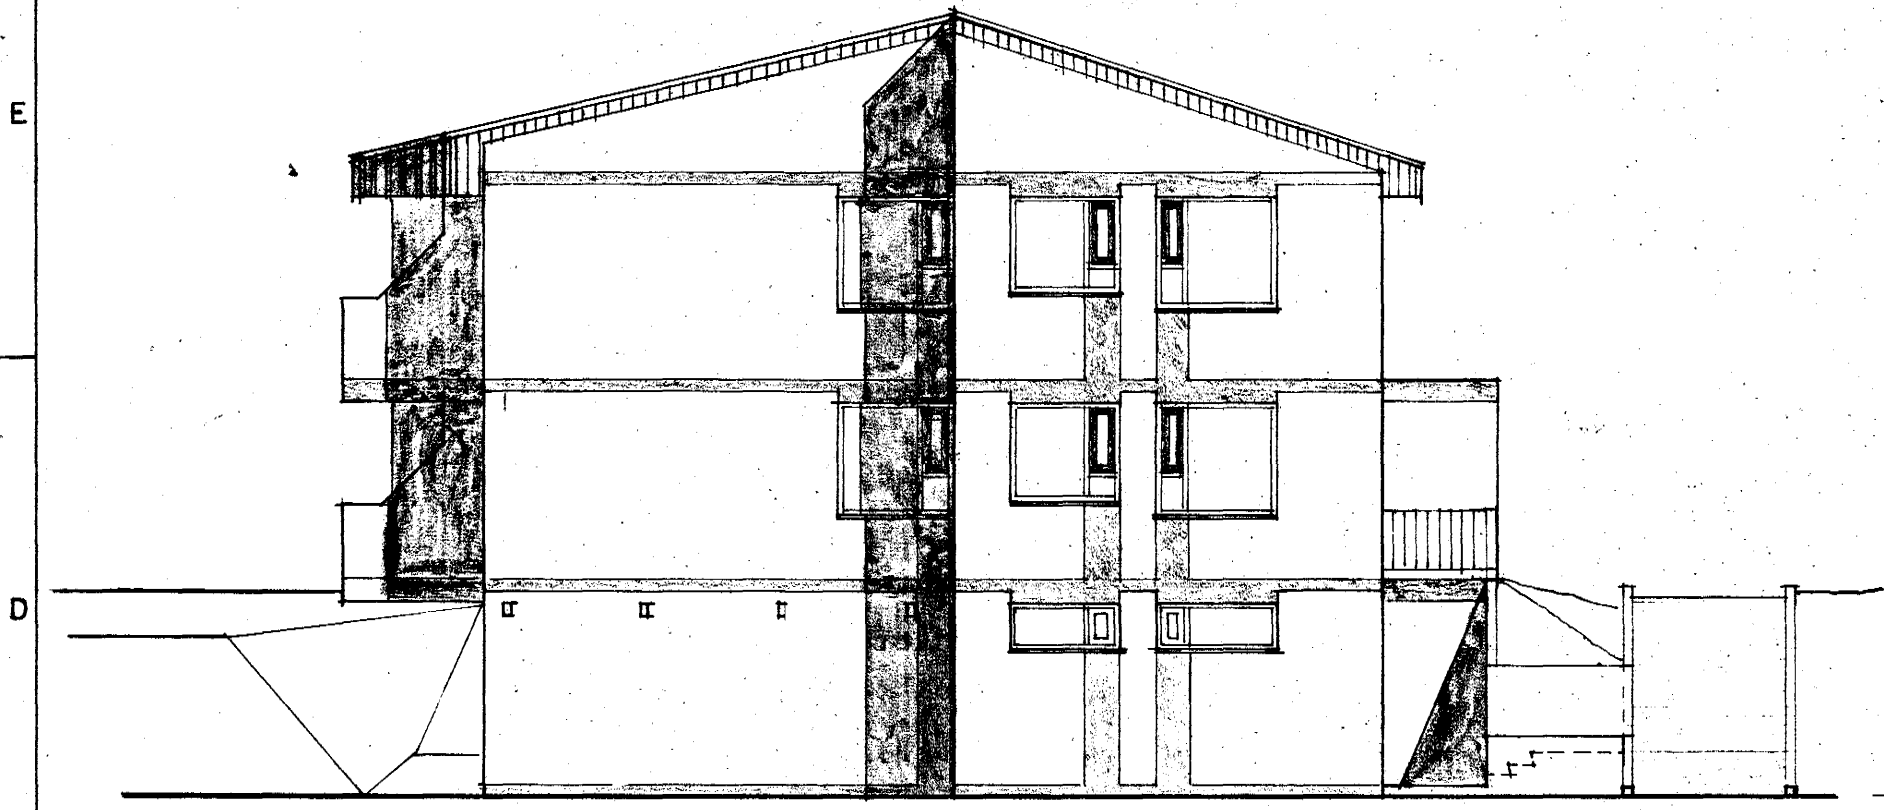


tifftopdf - www.tiffsoftware.com - Demo Version

NORÐURHLIÐ

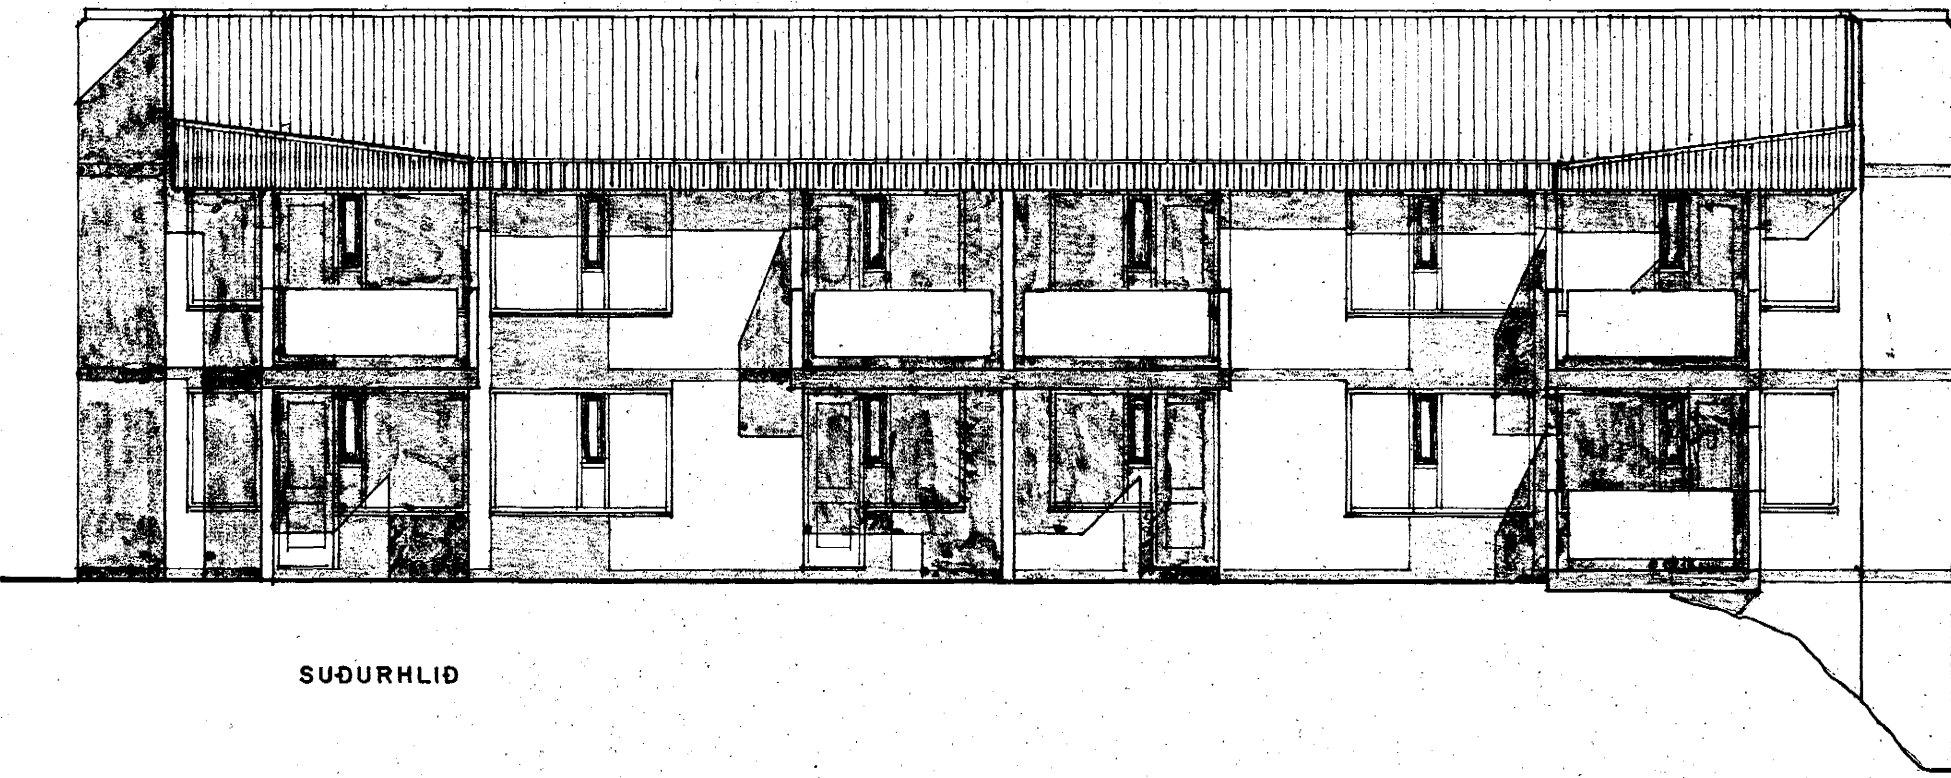

SUÐURHLIÐ

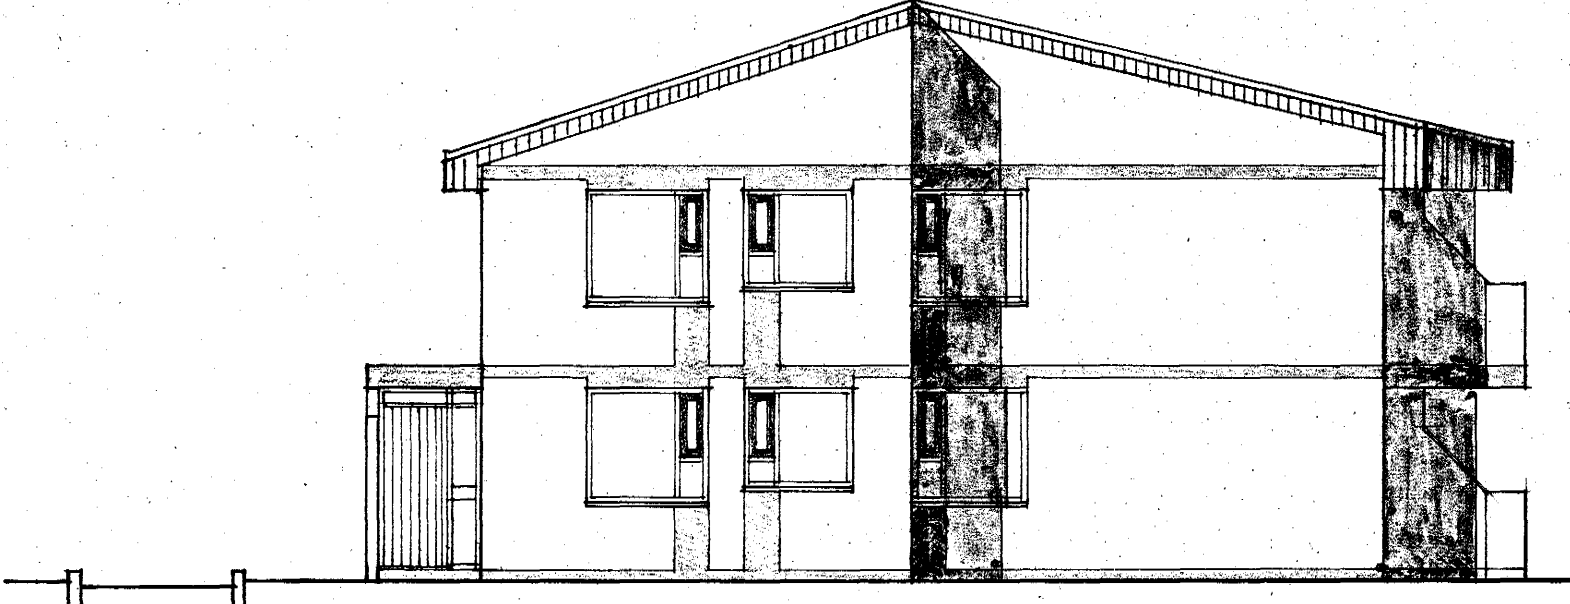

VESTURHLIÐ

VÍDIVANGUR I HAFNARFIRÐI

VERK :	KVARDI :	1:100
TEIKNING : ÚTLIT	VERK NR :	257
TEIKNAD : MAÍ '79	TEIKN.NR :	103
BREYTT :		



**ARKITEKTASTOFAN SF**  
ORMAR ÞÓR GUÐMUNDSSON OG ÖRNÓLFUR HALL ARKITEKTAR F.A.Í  
SÍÐUMULA 23 REYKJAVÍK *Guðmundsson* Sími 83655