


GRUNNMYND 2. HÆÐAR 1:50

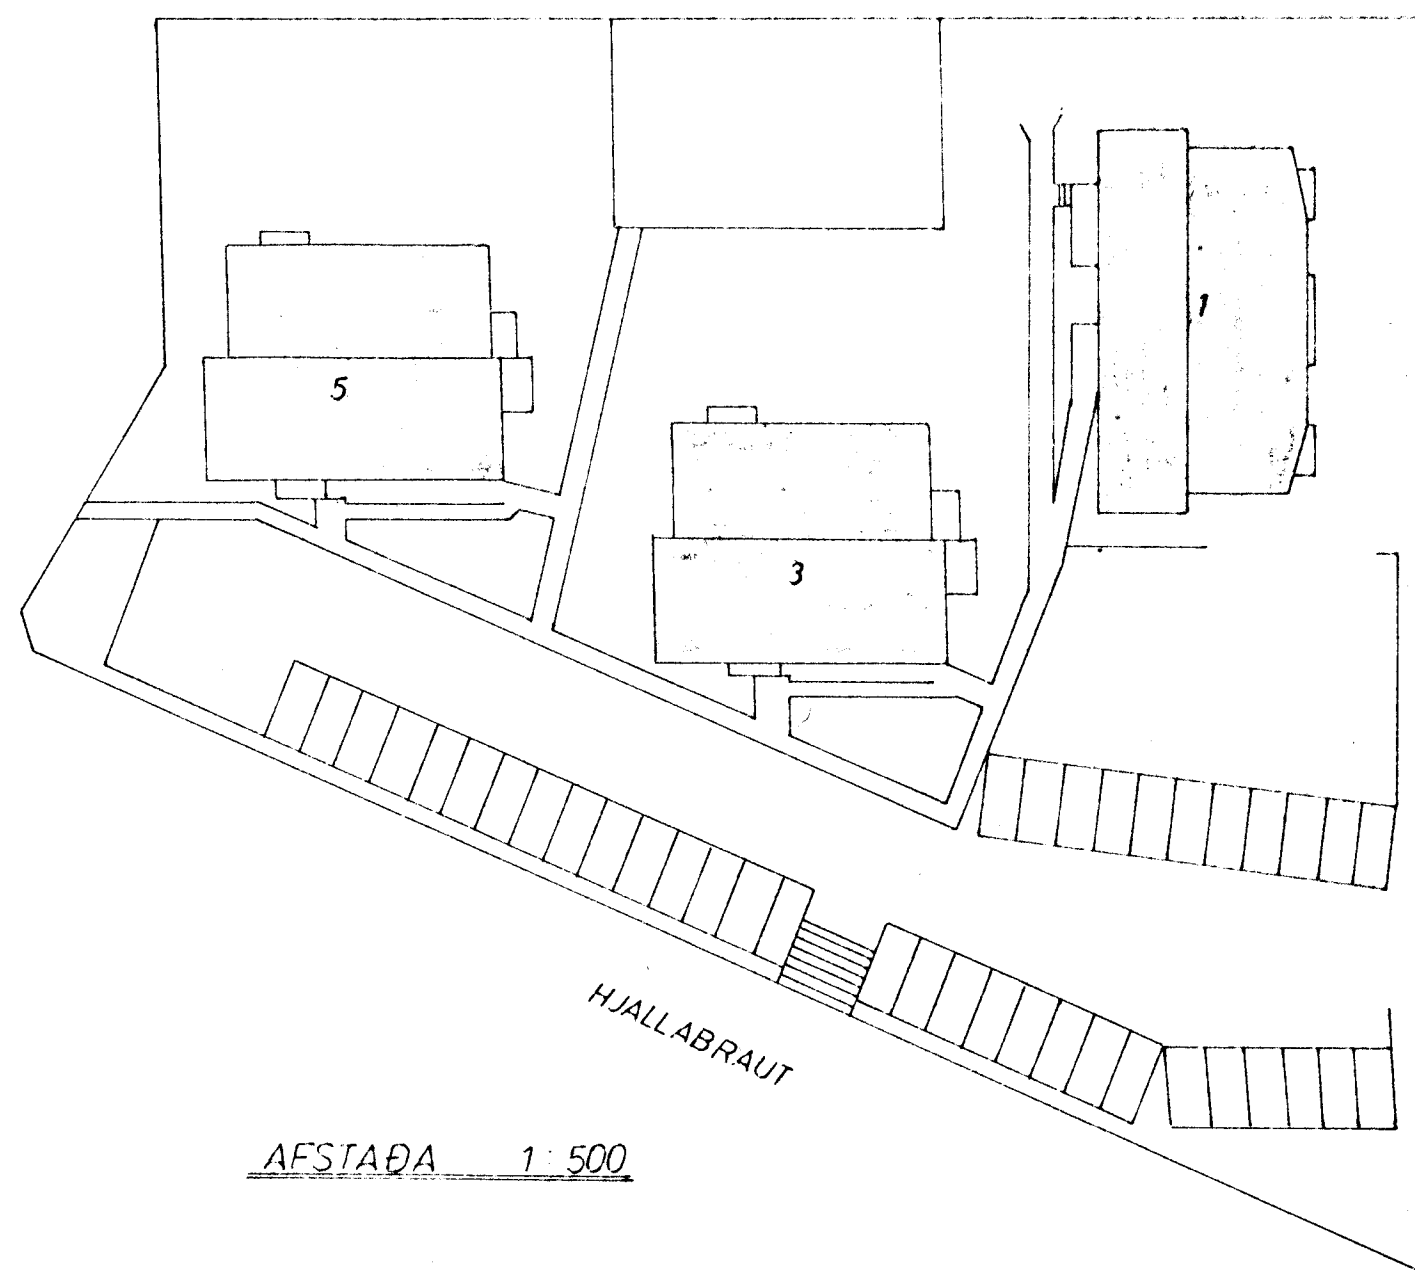

AFSTAÐA 1:500

SKÝRINGAR SJÁ TEIKN NR 20

VÍÐIVANGUR 1, HAFNARFIRÐI.	MÆLIKVAÐI 1:500 1:50	VERK 7926	TEIKN NR 33
HITALÖGN — GRUNNMYND	HAFNAR Teiknað	VÍÐIVANGUR Samb	DA FEB '80
JOHANN GUNNAR BERGÞORSSON VERKFR M/FI STRANDGÖTU 11 — HAFNARFIRÐI — SÍMI 53315	BHÉYTT MÁJ '82 JULÍ '83		