


GRUNNMYND 1. HÆÐAR 1:50

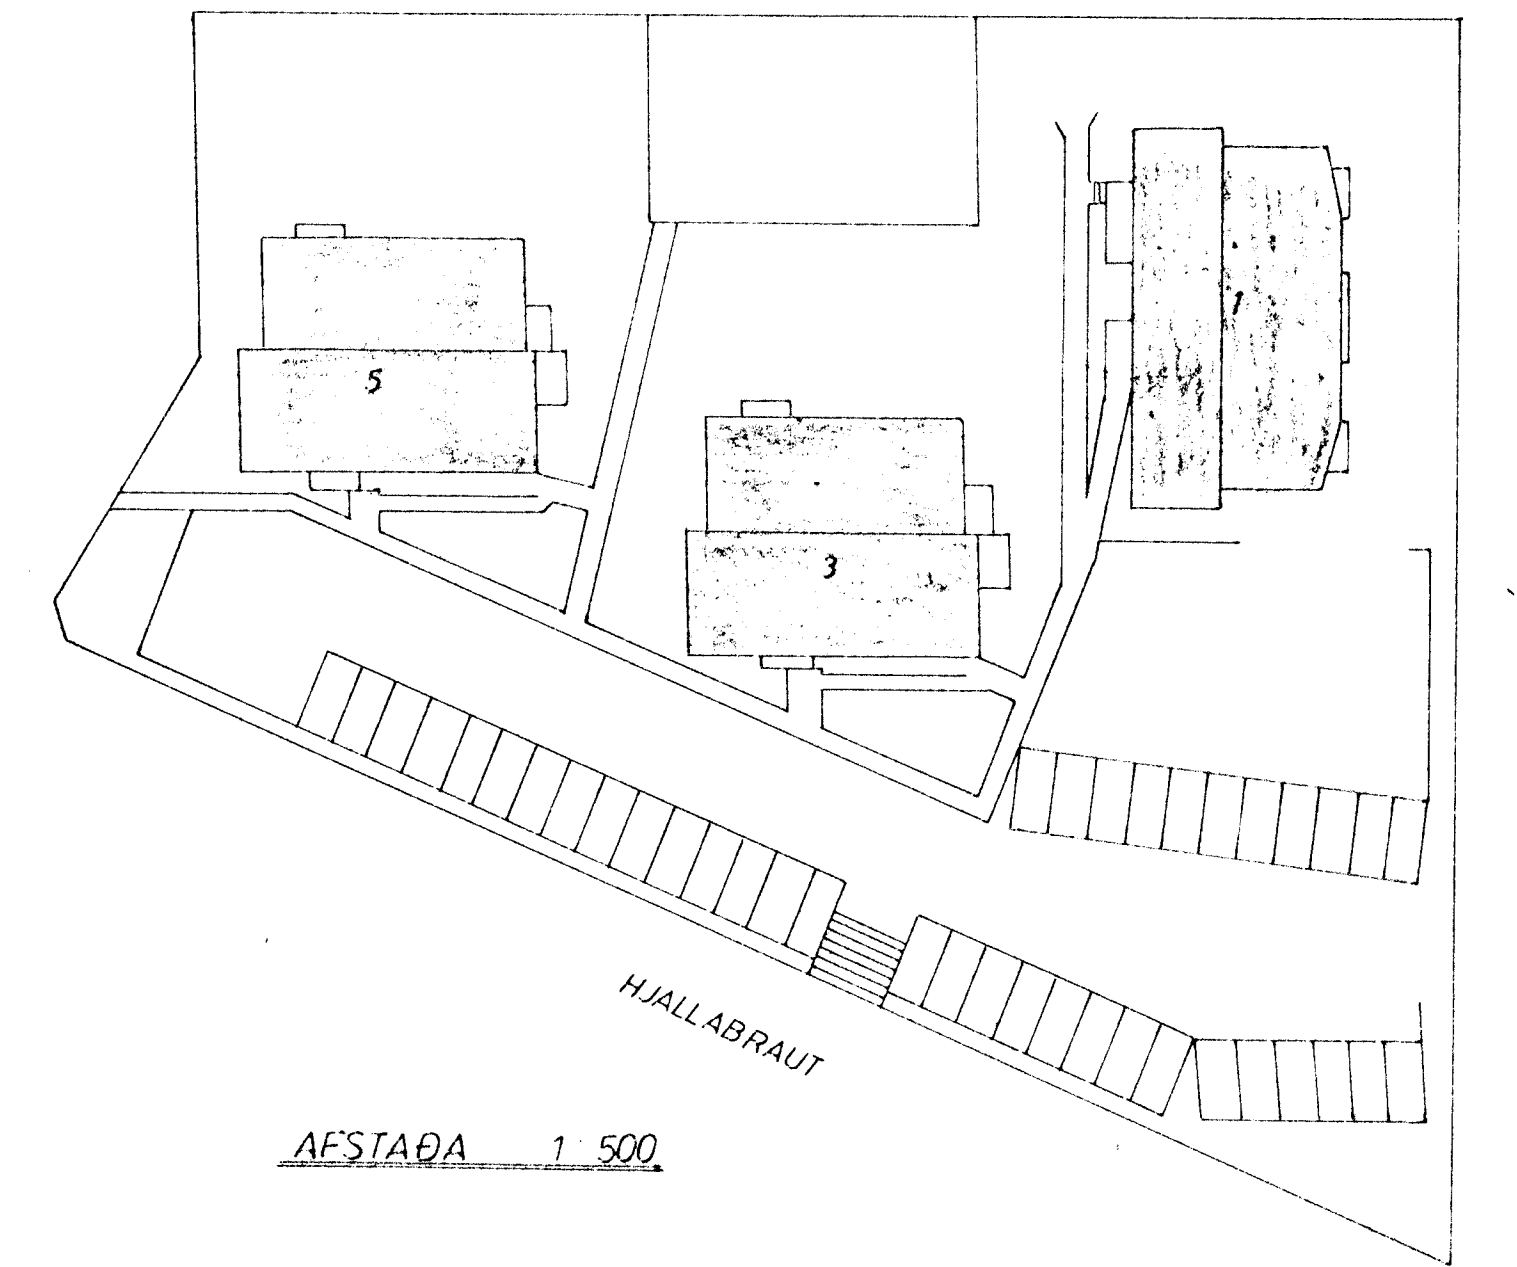

AEFTAÐA 1:500

SKÝRINGAR SJÁ TEIKN. NR. 2.0

VÍÐIVANGUR 1, HAFNARFIRÐI.	MÆLIKVARDI 1:500 1:50	VERK TÚD.	TEIKN NR. 32.
HITALÖGN — GRUNNMYND	Hannað <i>H</i>	Yfirland <i>H</i>	DAGS E.F. 87
JÓHANN GUNNAR BERGPÓRSSON VERKFR. MVFI STRANDGÖTU 11 — HAFNARFIRÐI — Sími 53315	Teiknað <i>H</i>	Samb.	
	BREYTT MAI 92 JUG 83 01		