


GRUNNMYND 1. HÆÐAR 1:50

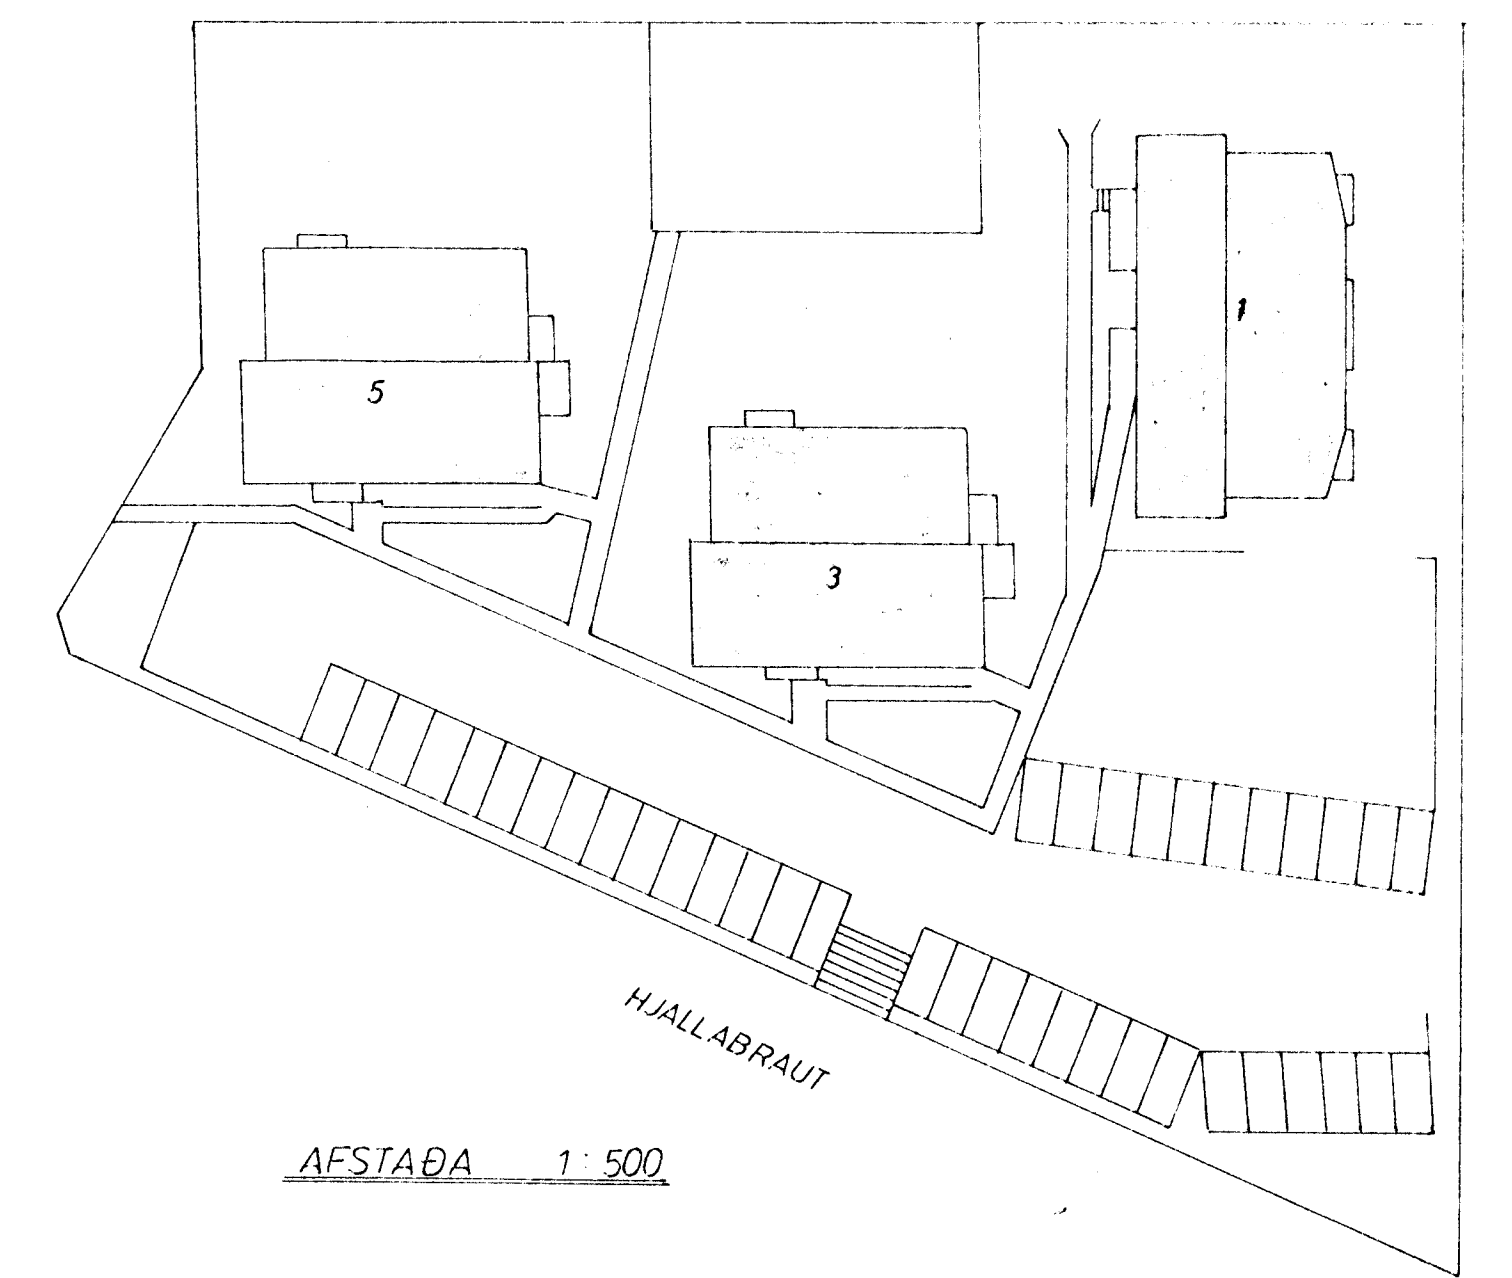

AFSTAÐA 1:500

SKÝRINGAR SJÁ TEIKN. NR. 2.0.

VÍÐIVANGUR 1, HAFNARFIRÐI.	MÆLIKVARDI 1:500 1:50	VERK 7926	TEIKN NR. 26.
VATNSLÖGN - GRUNNMYND	Hannað: <input checked="" type="checkbox"/>	Yfirfarið: <input checked="" type="checkbox"/>	DAGS FEB. '80
JÓHANN GUNNAR BERGÞÓRSSON VERKFR. MVFI STRANDGÖTU 11 - HAFNARFIRÐI - MI 52315	Teiknað: <input checked="" type="checkbox"/>	Samb: <input checked="" type="checkbox"/>	BREYTT MAÍ '82