


GRUNNMYND 2. HÆÐAR 1:50

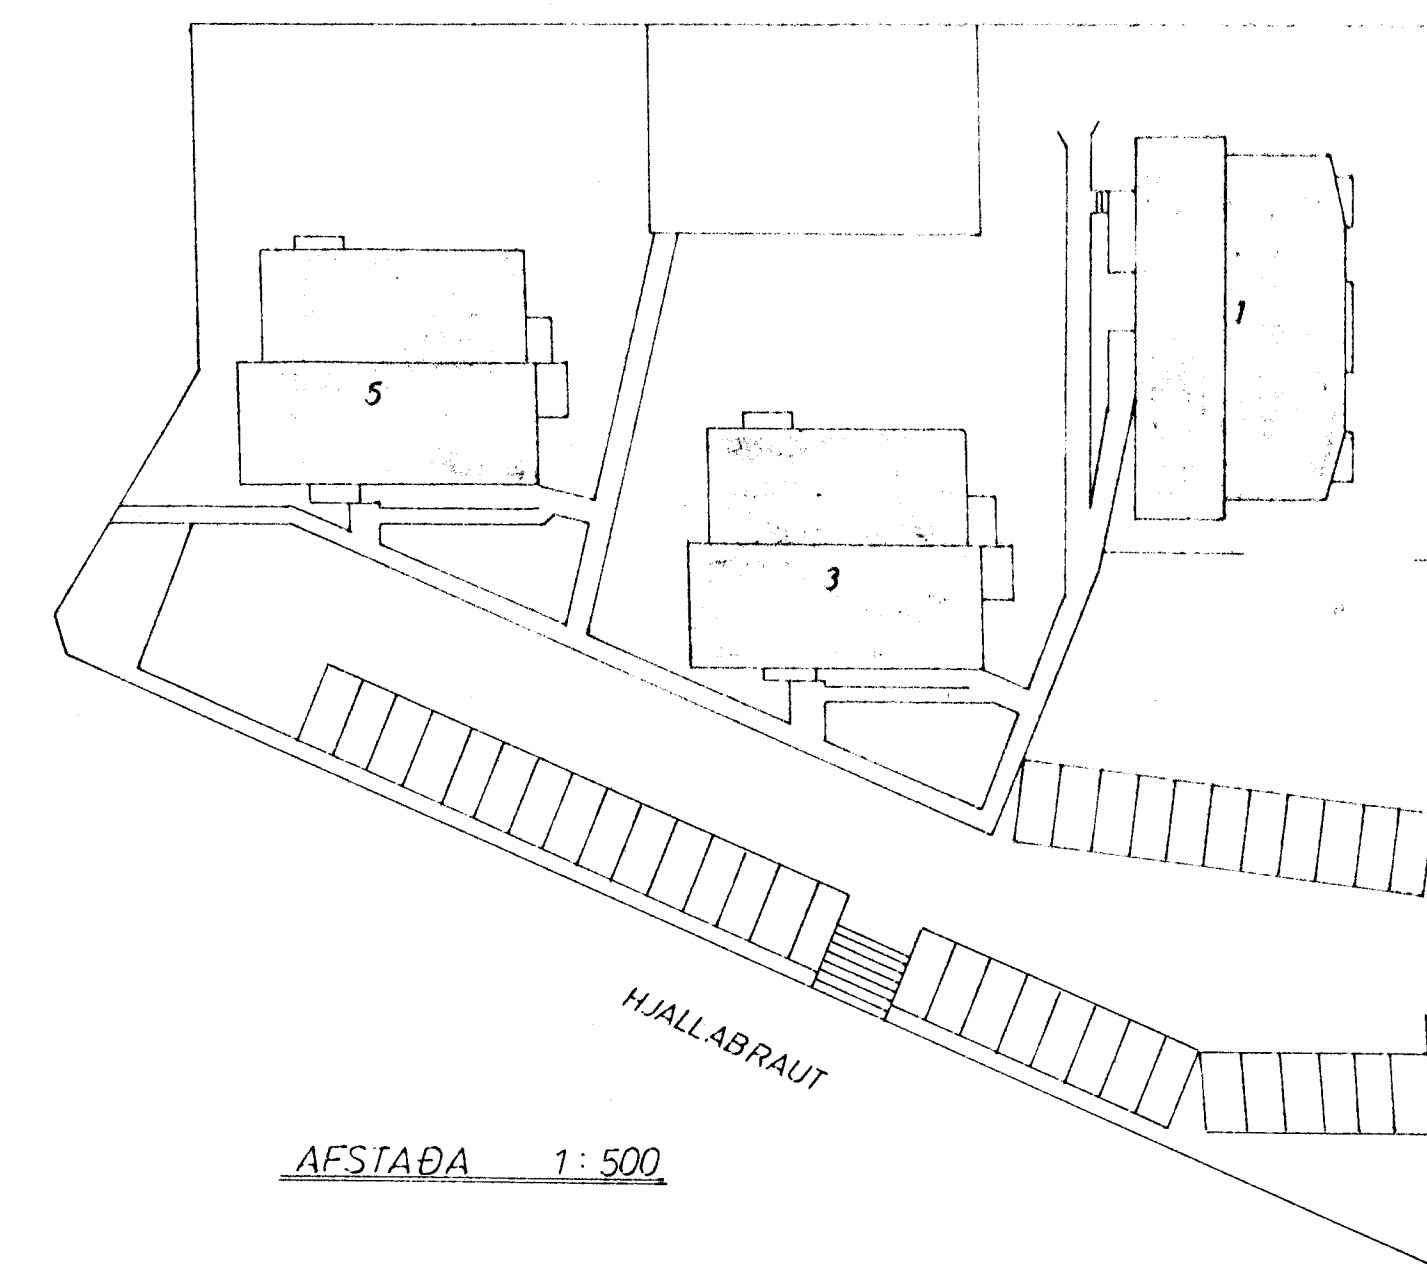

AFSTAÐA 1:500

SKÝRINGAR SJÁ TEIKN NR 20

VÍÐIVANGUR 1, HAFNARFIRÐI.	MÆLI - VÆÐI 1:500 1:50	VEKUR 7926	TEIKN NR 2.3.
FRÆRENNSLISLÖGN - GRUNNMYND.	MAI '82	Samt.	FEB. '80
JOHANN GUNNAR BERGPÓRSSON VEKUR MÆLI	MAI '82		
STRANDGÖTU 11 - HAFNARFIRÐI - Sími 63315			