

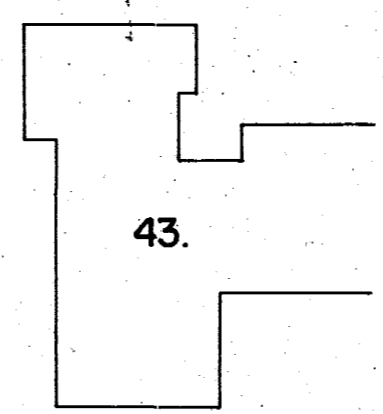


VIÐIVANGUR 1. 3 og 5 HAFNARFIRÐI.

Samþykkt & fundi bygginga-
nefndar þ. 6.16.1979
BYGGINGAFULLTRÚINN
I HAFNARFIRÐI
[Signature]

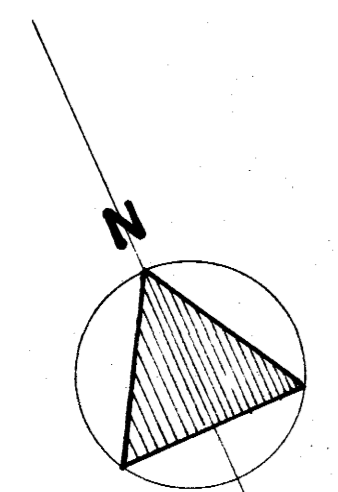

tifftopdf - www.rubissoftware.com - Demo Version

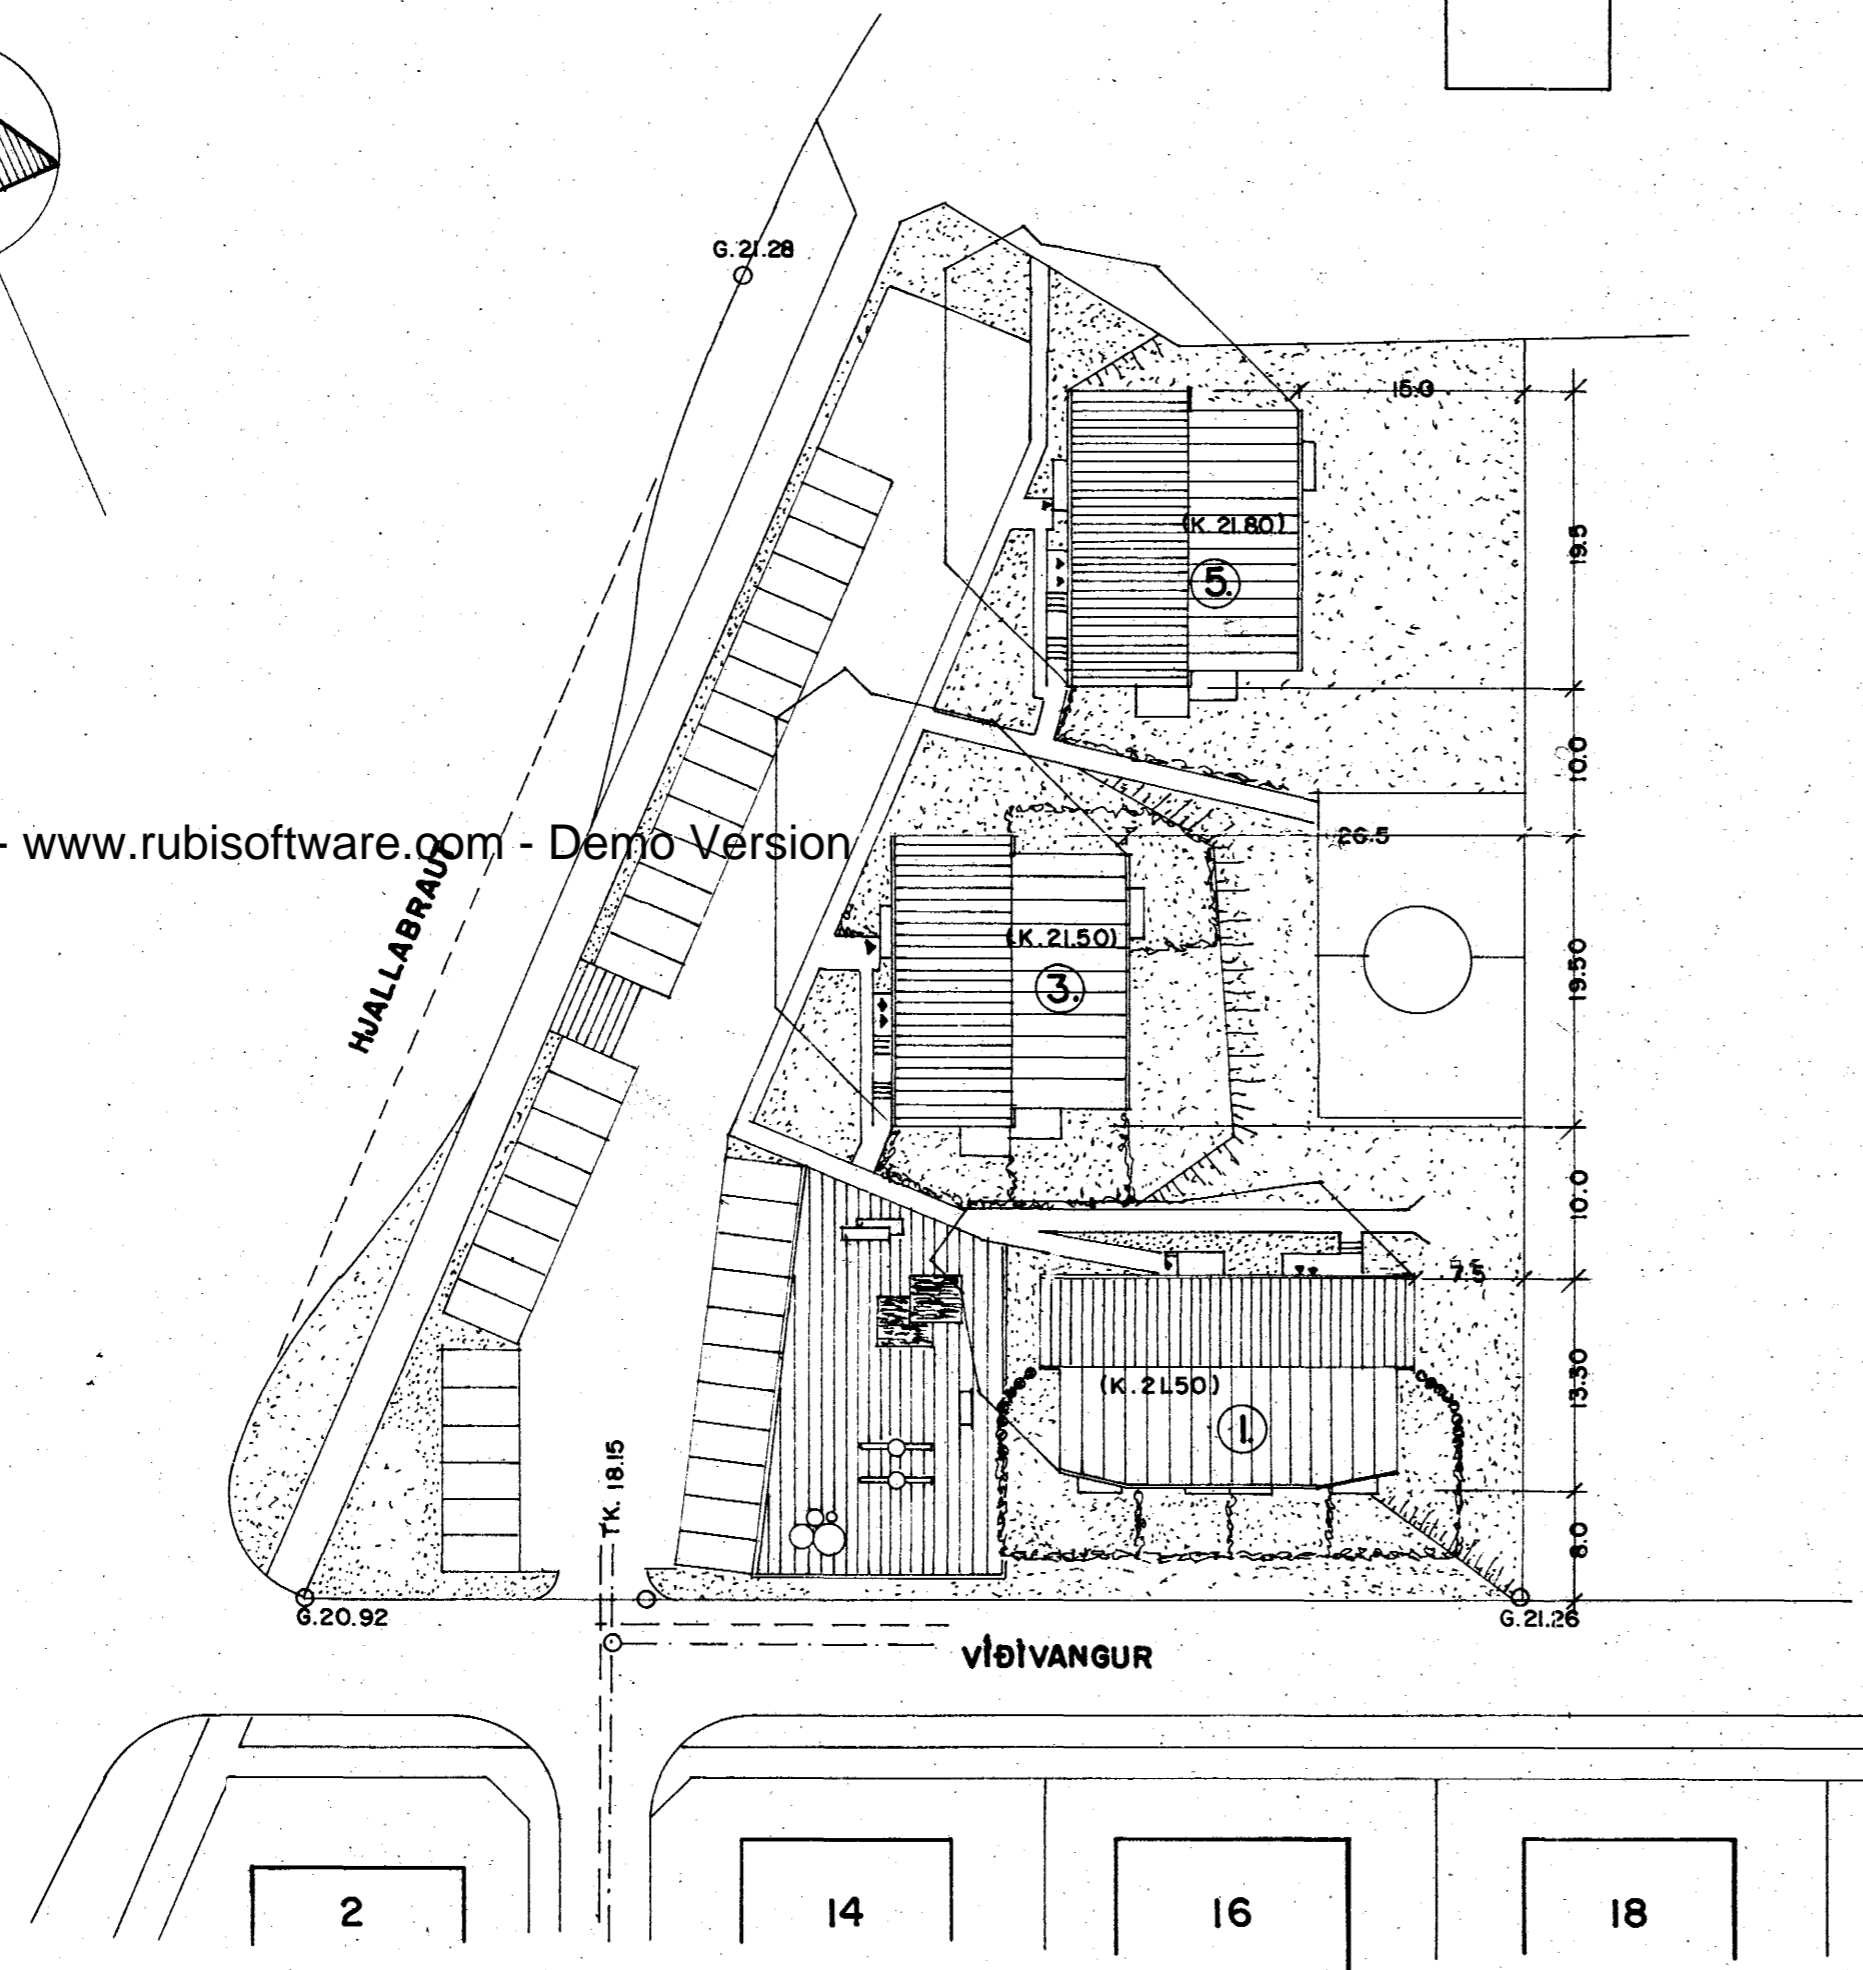

VIÐIVANGUR 1-3-5.

VERK : ÍBÚÐARHÚS	KVARÐI : 1:500
TEIKNING : AFSTÖÐUMYND	VERK NR : 257
TEIKNAB : MAÍ 1979.	TEIKN.NR : 101
BREYTT :	

ARKITEKTASTOFAN SF
ÓÐ
 ORMAR ÞÓR GUÐMUNDSSON OG ÓRNÓLFUR HALL ARKITEKTAR F A I
 SIÐUMÚLA 23 REYKJAVÍK *[Signature]* SÍMI 83655