
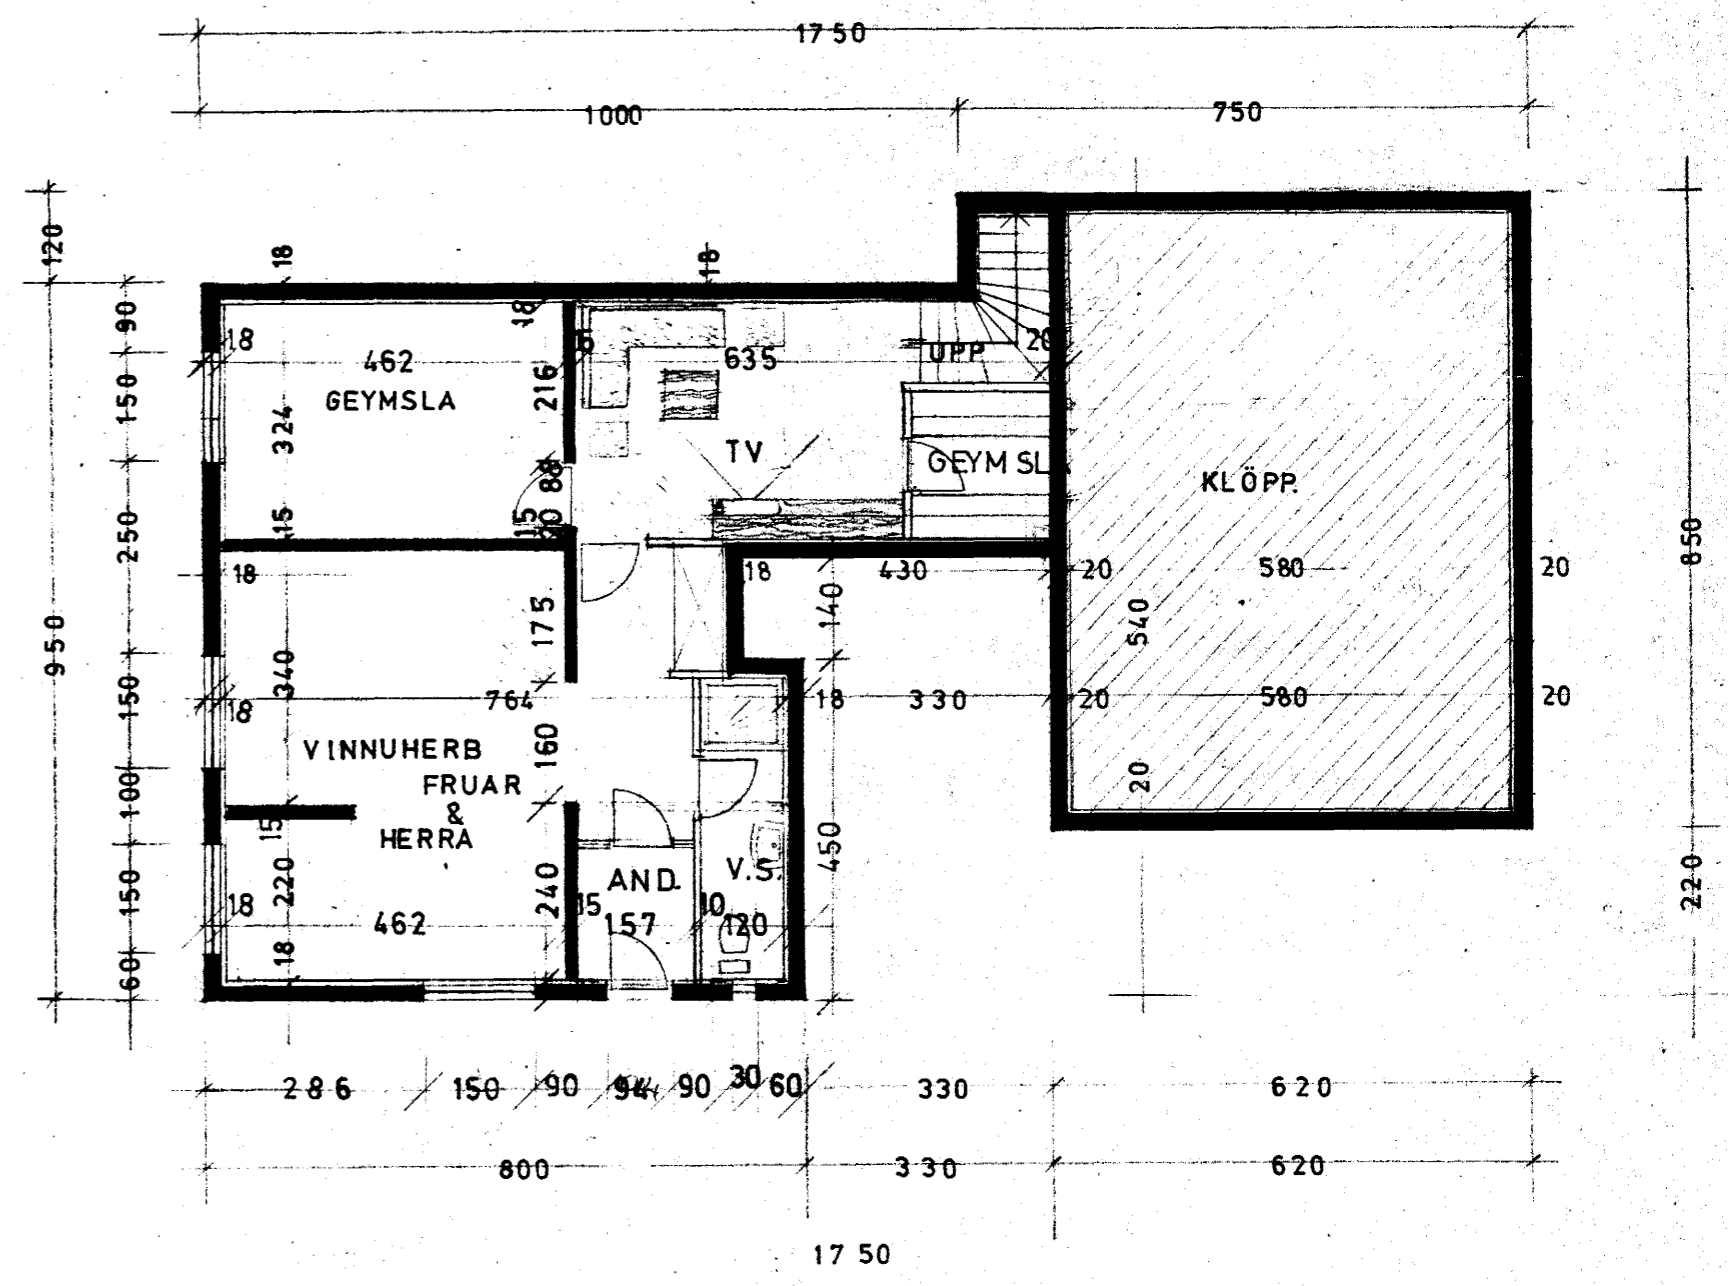


Samþykkt á fundi bygginga-
nefndar þ. 15/6 1977
BYGGINGAFULLTRÚINN
Í HAFNARFIRÐI
E. Sigurðsson

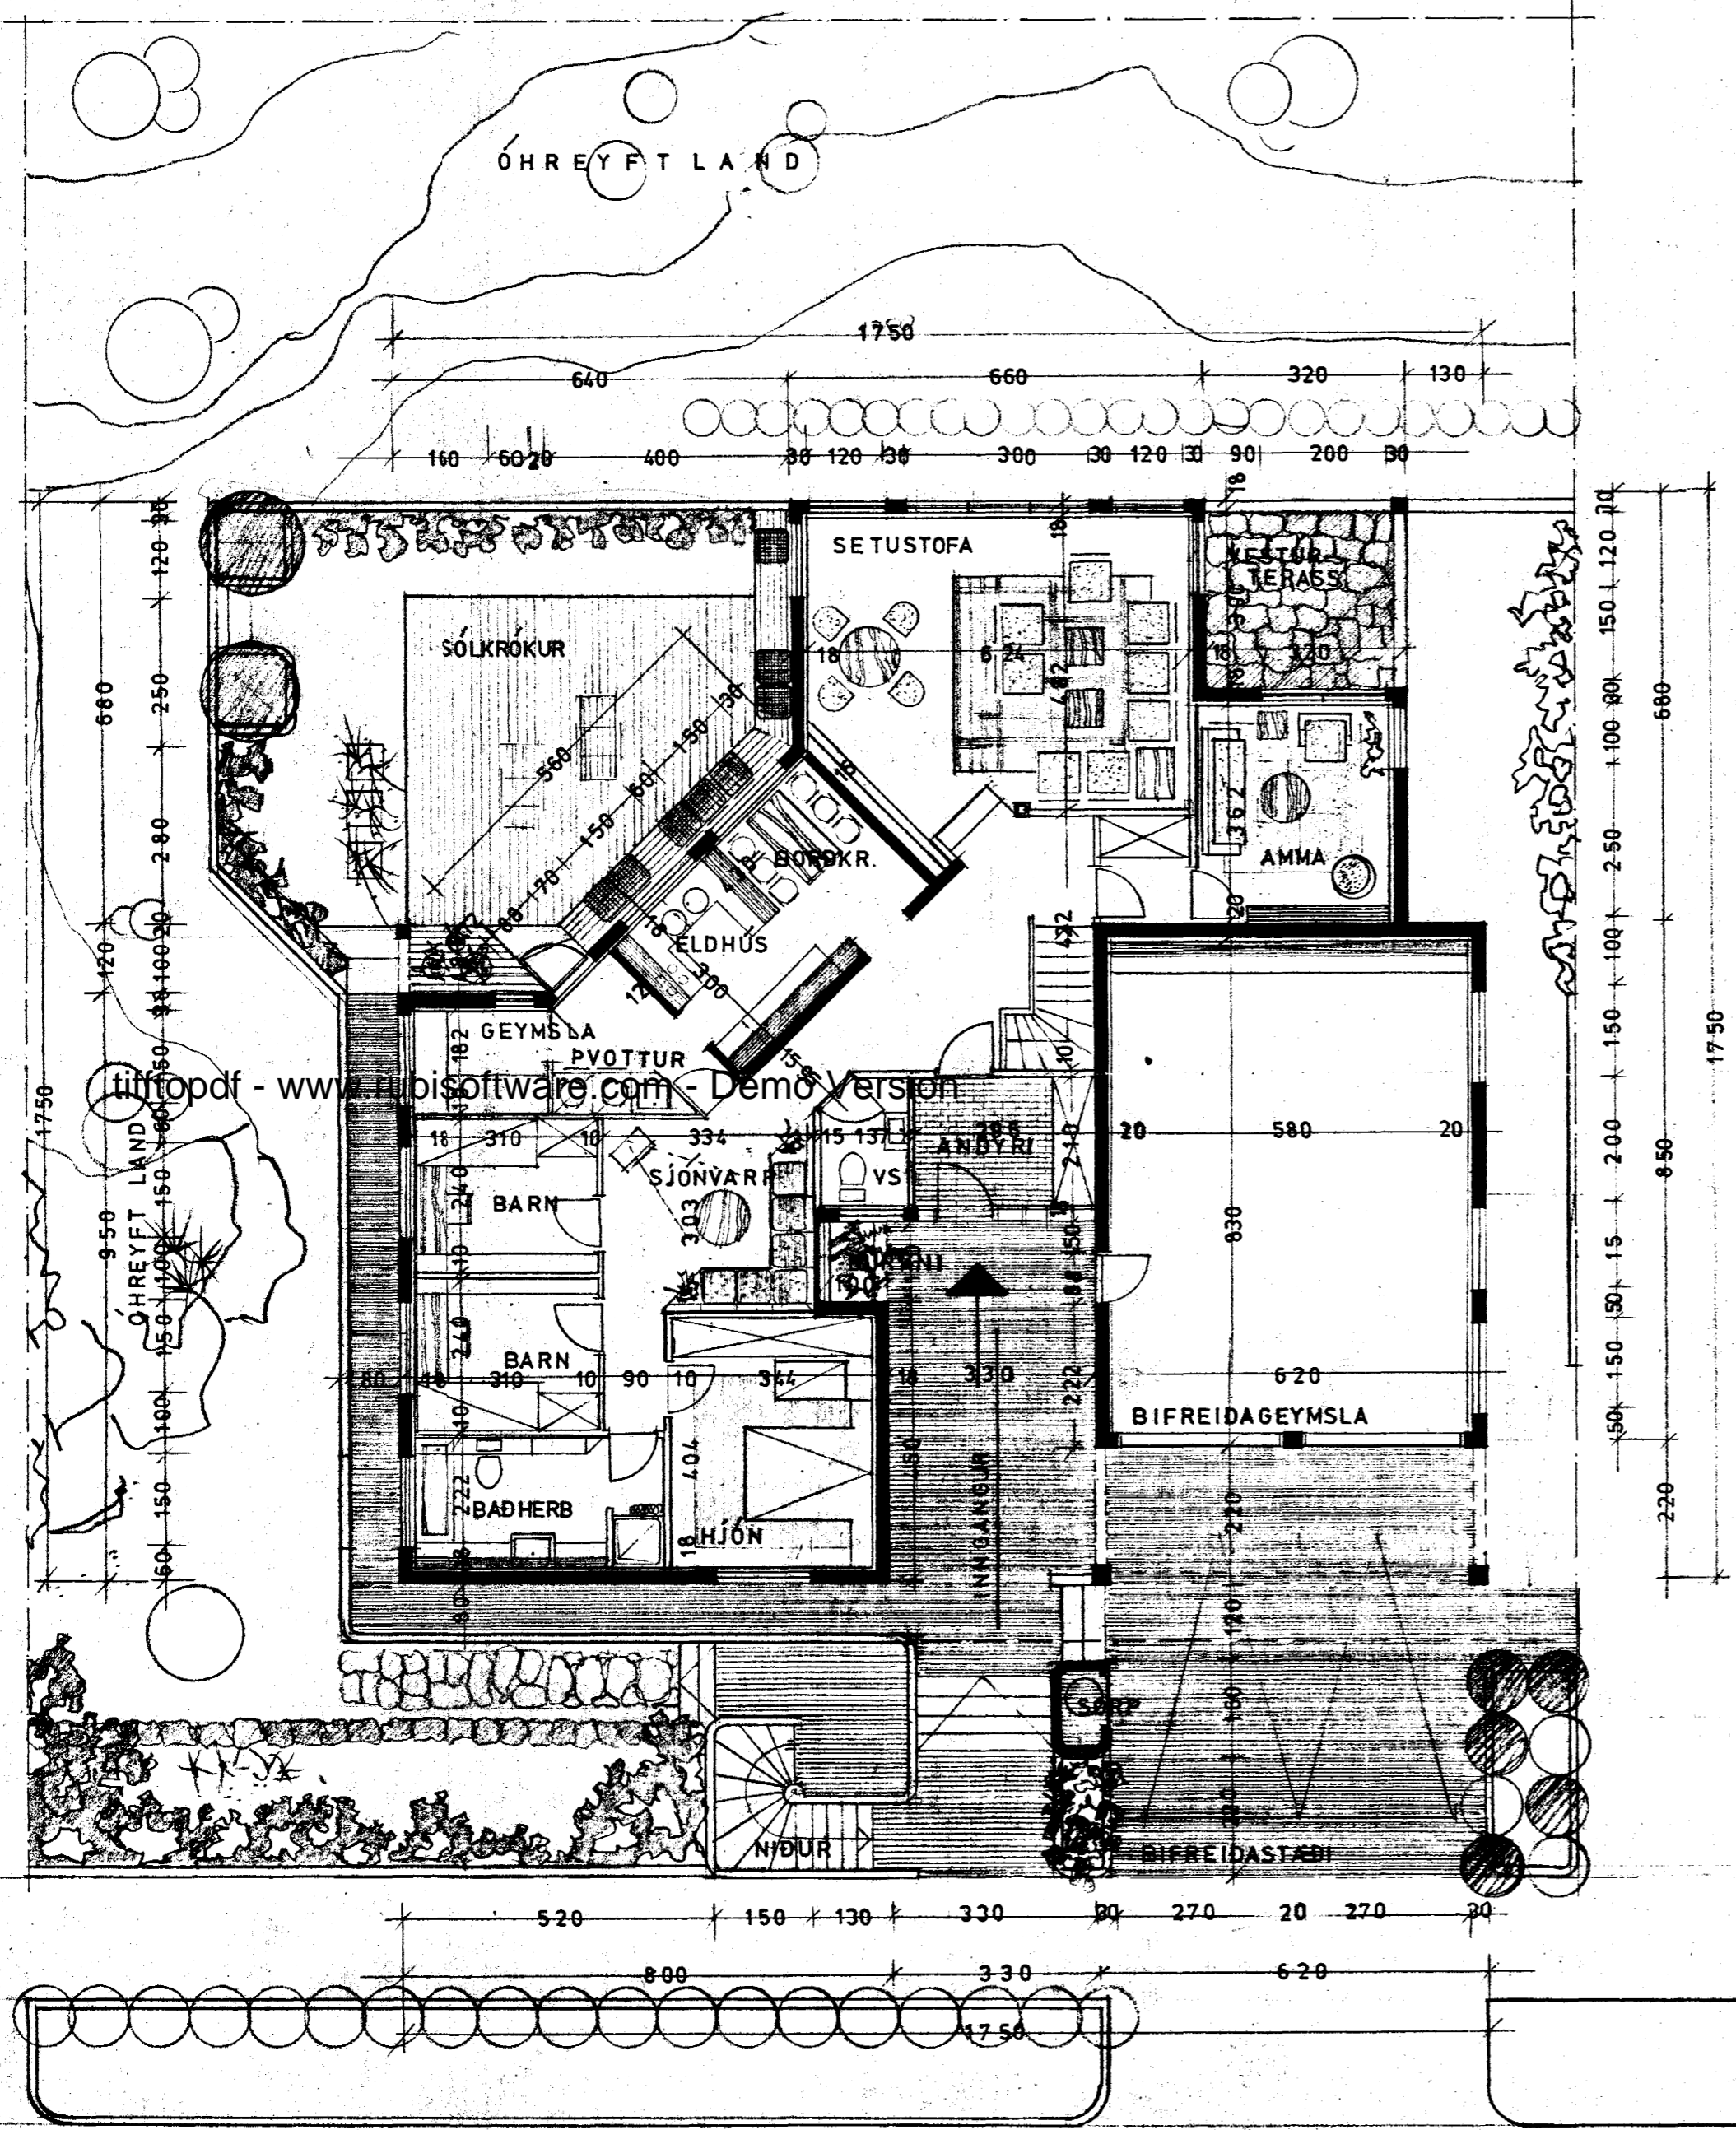

HÆÐIN ER 1517 m² brúttó
KJALLARI " 84,5 " "
BIFR.GEYMSLA 52,7 "