

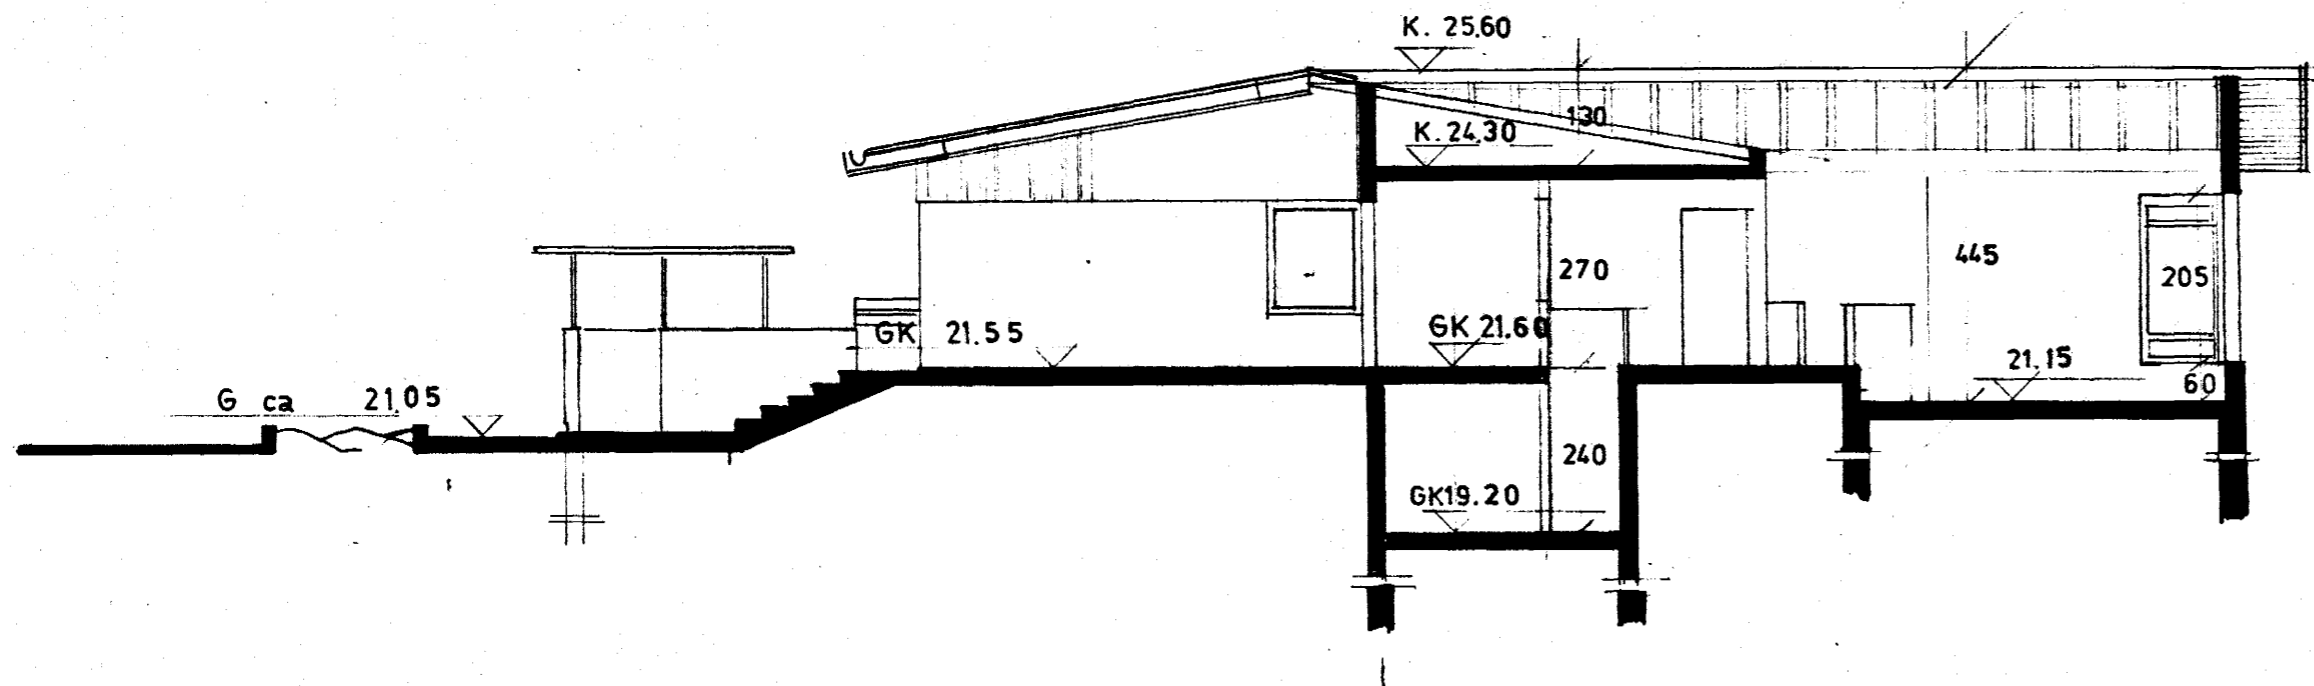


Samþykkt á fundi bygginga-
neindar þ. 15.6.1977
BYGGINGAUFULLTRÚINN
Í HAFNARFRDI
S. Þorsteinsson

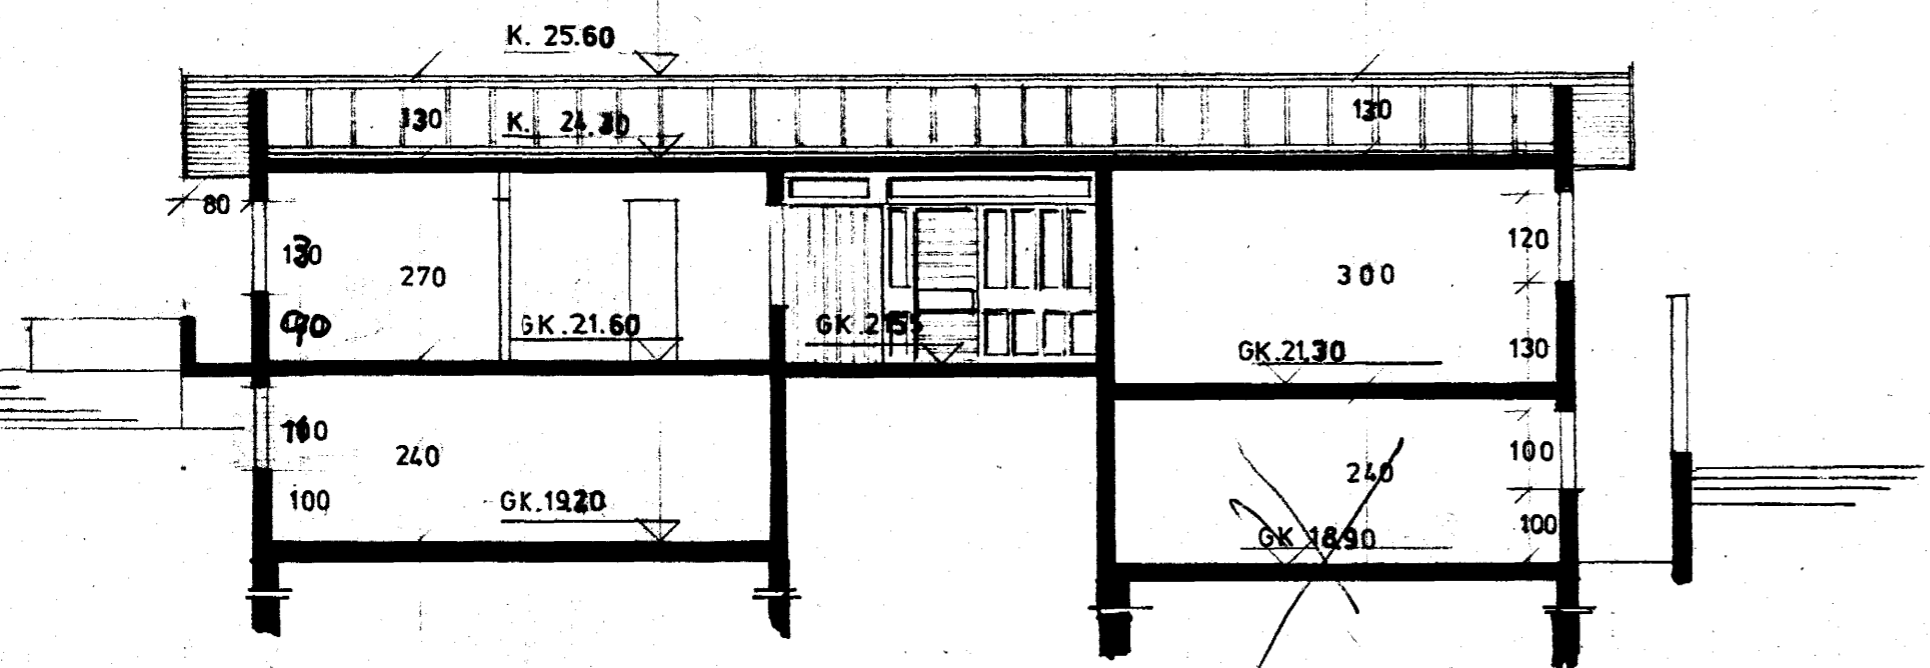

tifftopdf - www.rubissoftware.com - Demo Version

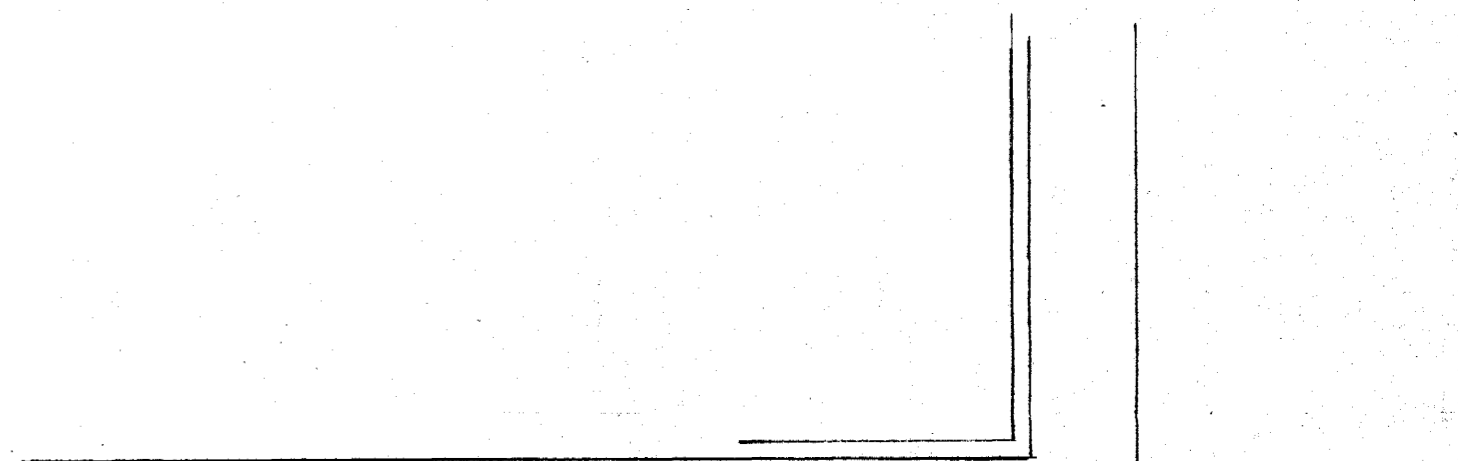

VÍÐIVANGUR 20

