
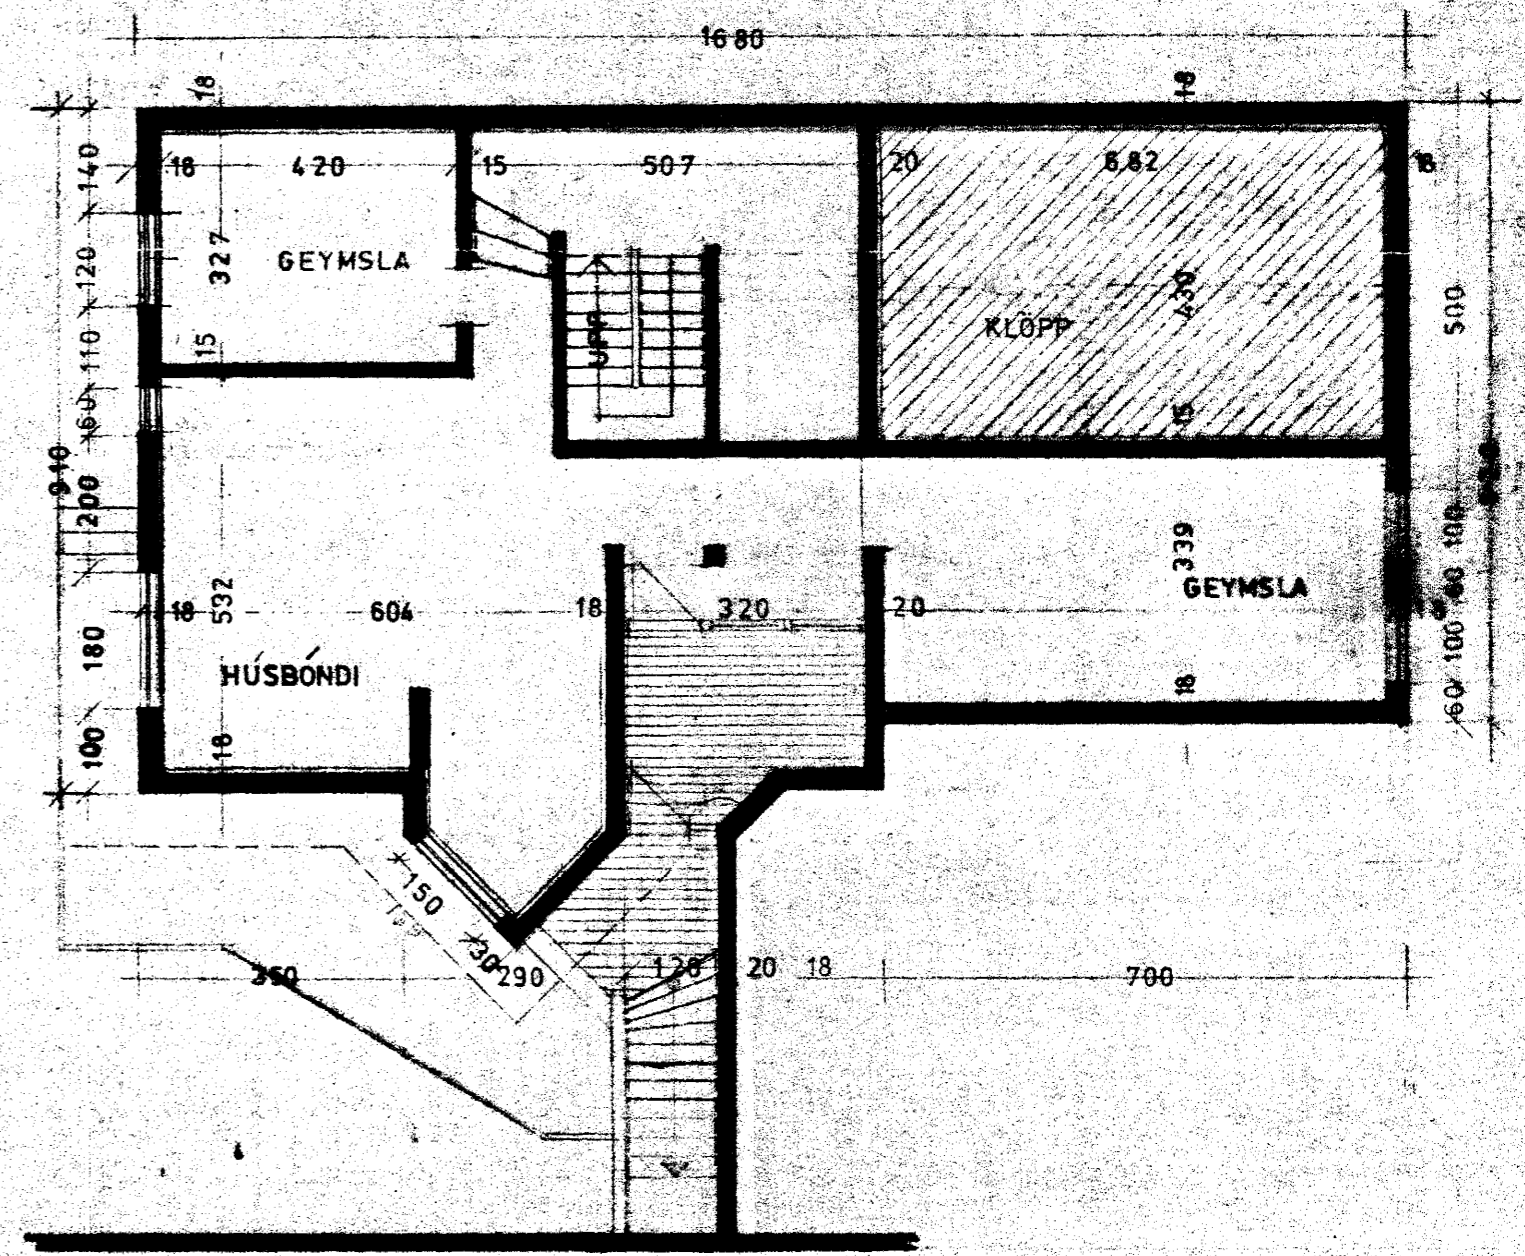


Samþykkt á fundi bygginga-  
nefndar þ. 15.16.1977  
BYGGINGAFULLTRÚINN  
Í HAFNARFIRÐI  
*E. Jónsson*

Genan skil heit GGK  
eldstöð í samdröf GGK  
stílhvöskun

tifftopdf - www.rubissoftware.com - Demo Version

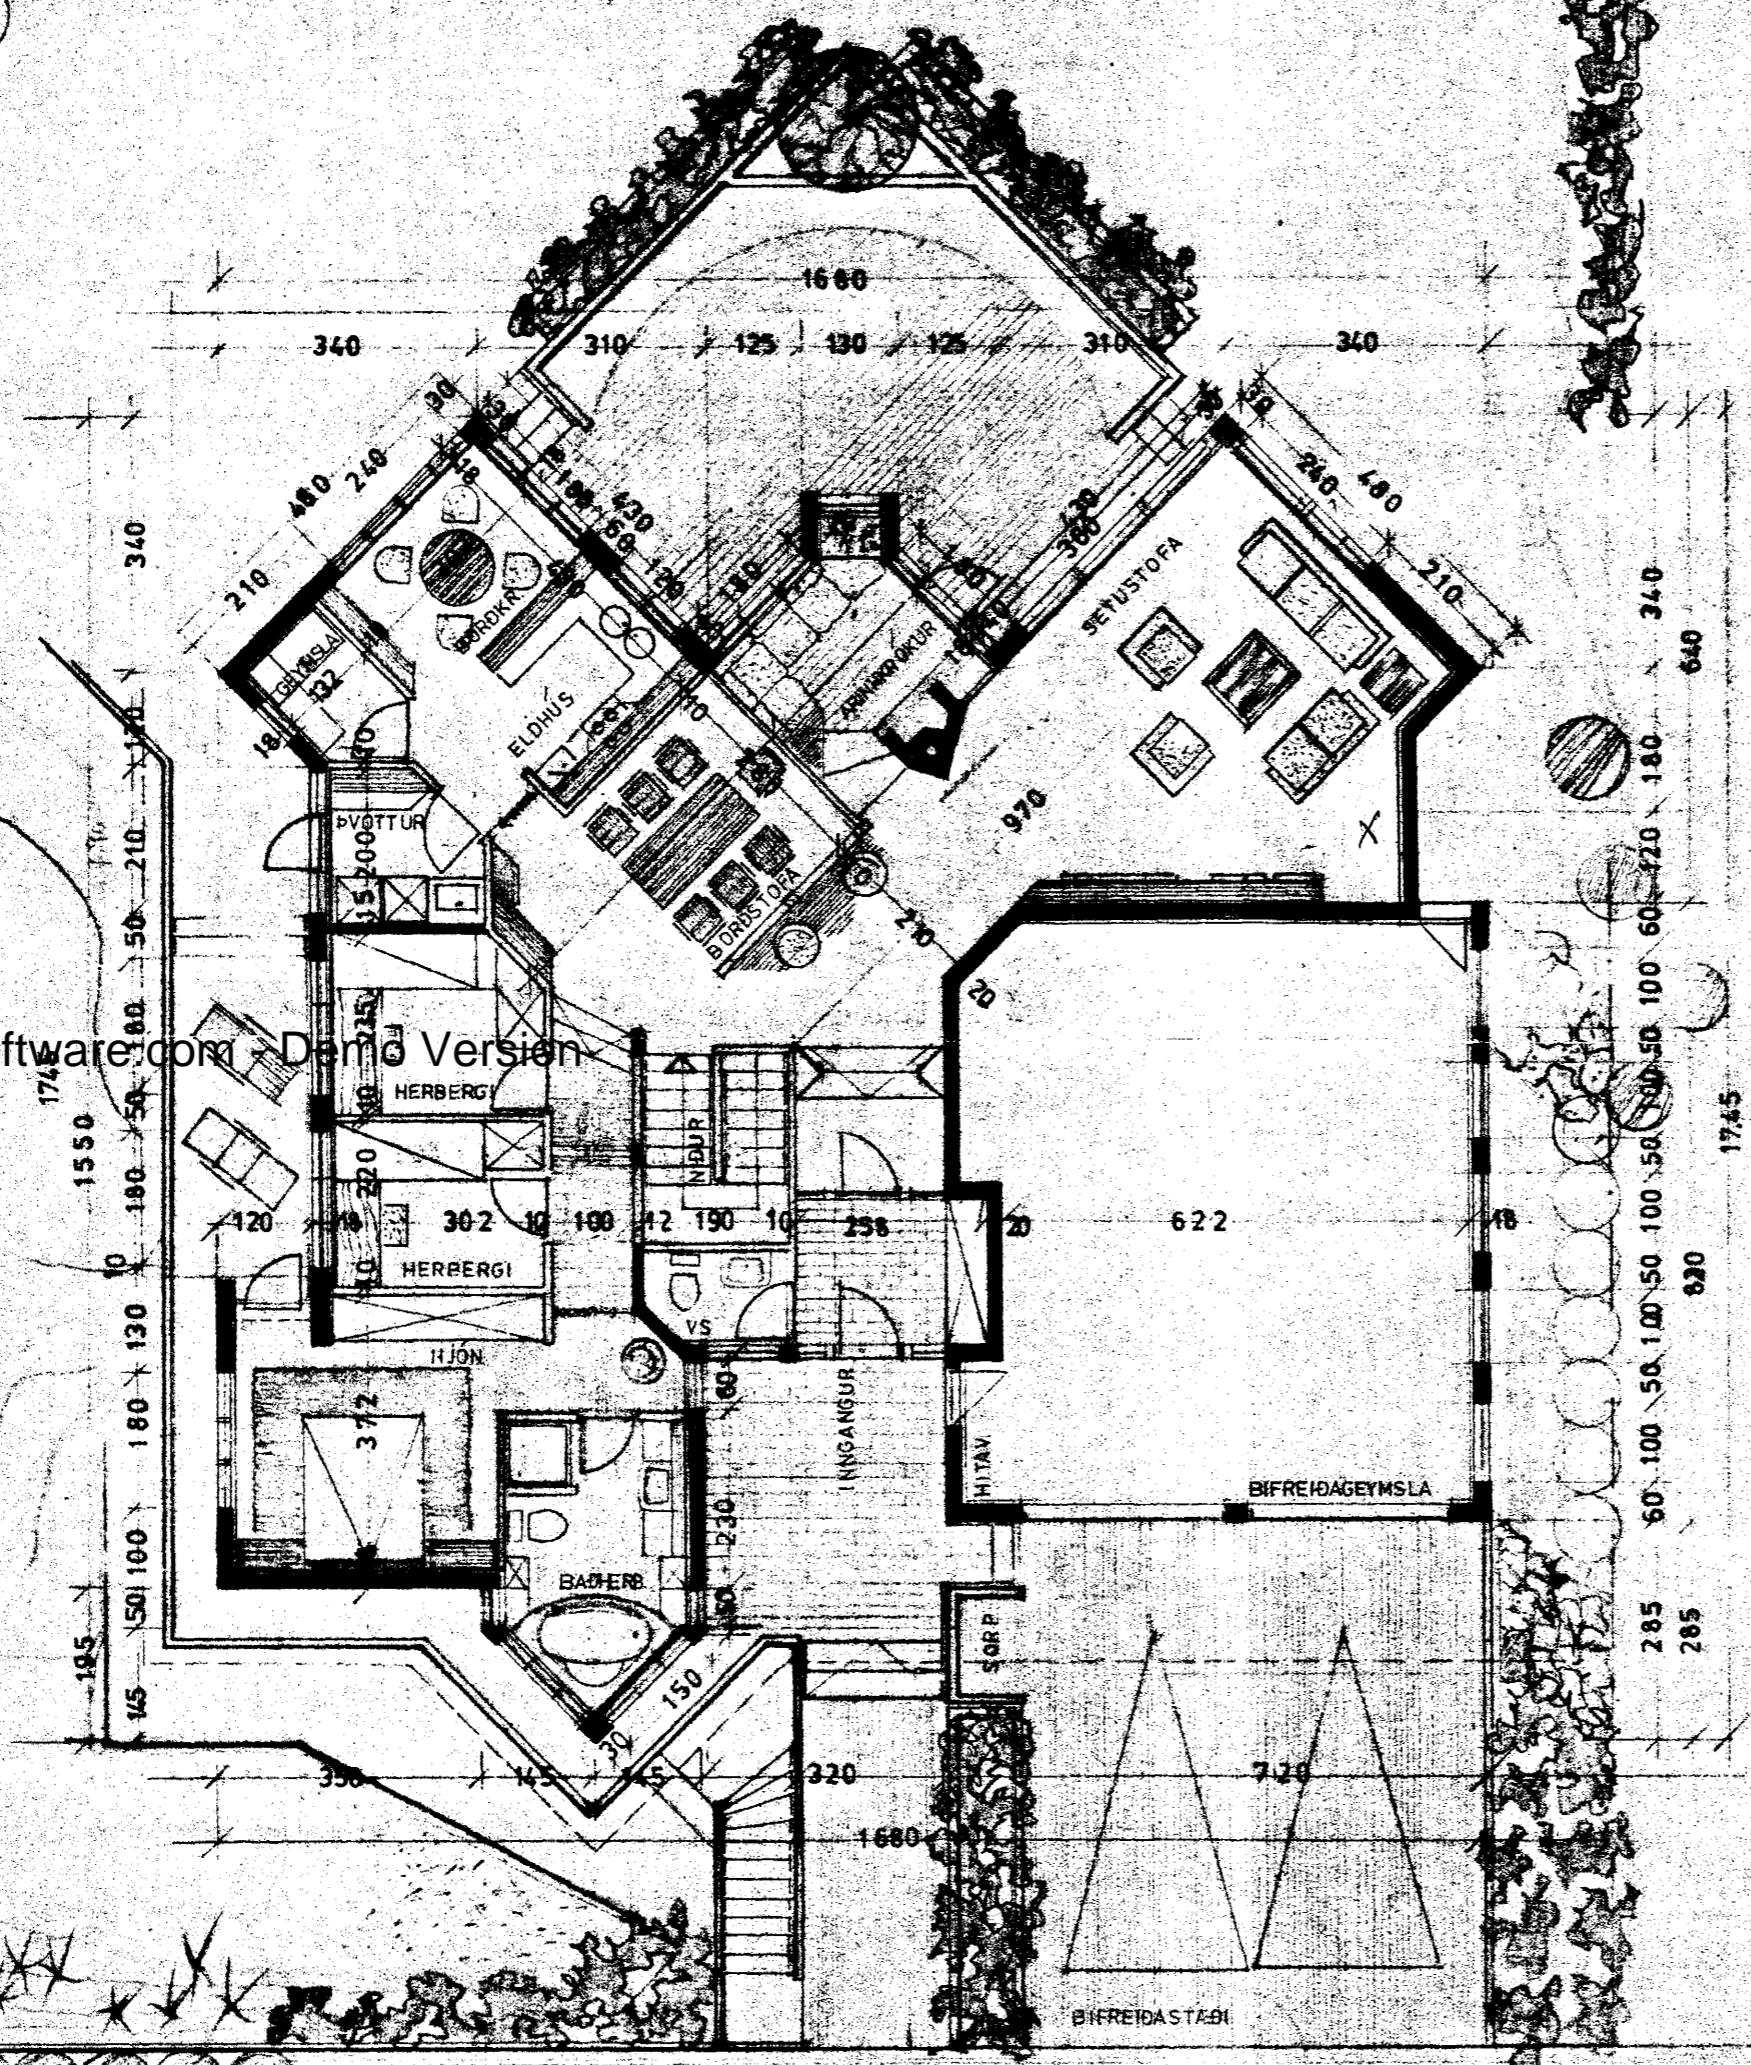

HÆÐIN ER 14,8m BRUTTO 148,7  
BIFR GER 57m<sup>2</sup> ✓ 57,7  
KJALLARI ER 112m<sup>2</sup> ✓ 118,7

*Óli Þórðarson*