



Samþykkt á fundi bygginga-  
nefndar þ. 15/6 1977  
BYGGINGAFULLTRÚINN  
Í HAFNARFIRÐI  
*S. Sigurðsson*




Ganga skal frá opnu  
eldstæði í samráði við  
stökkvillissjóra

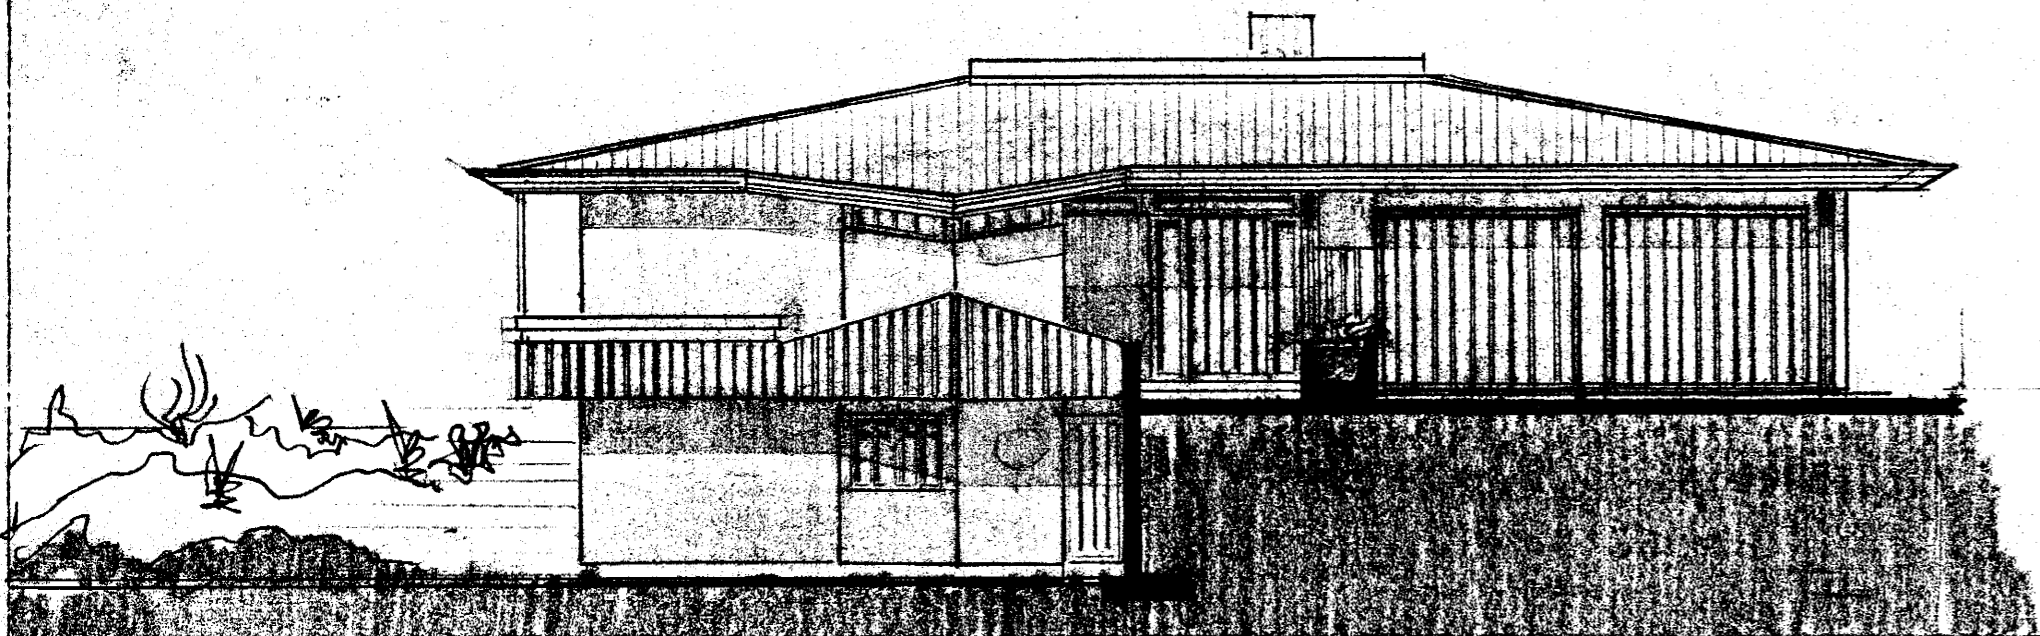


NORÐUR

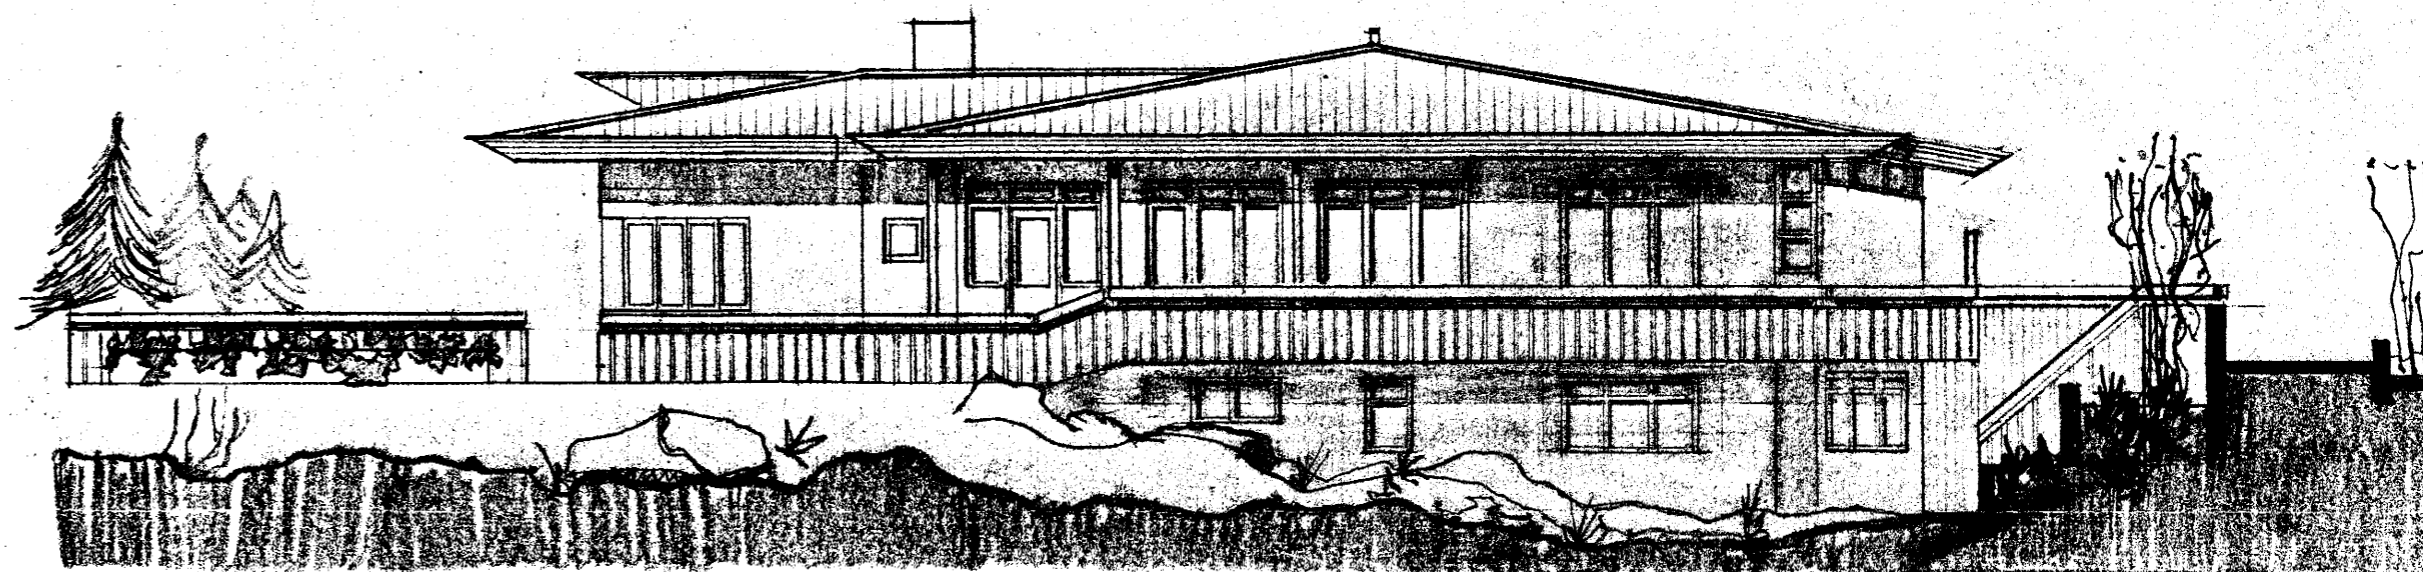

AUSTUR

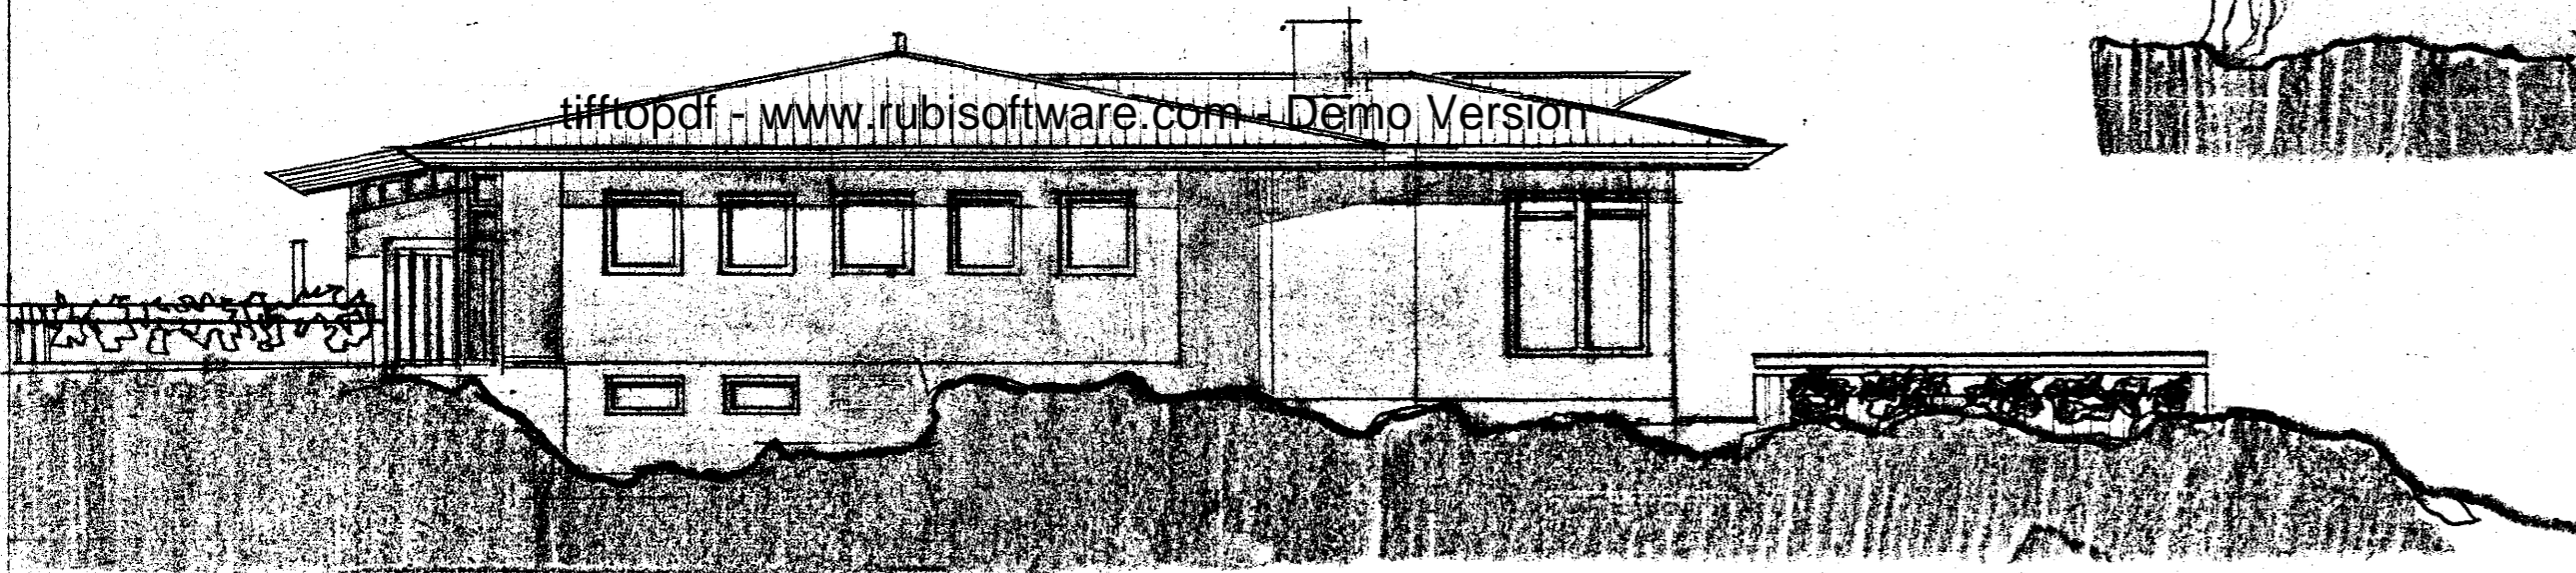

VESTUR

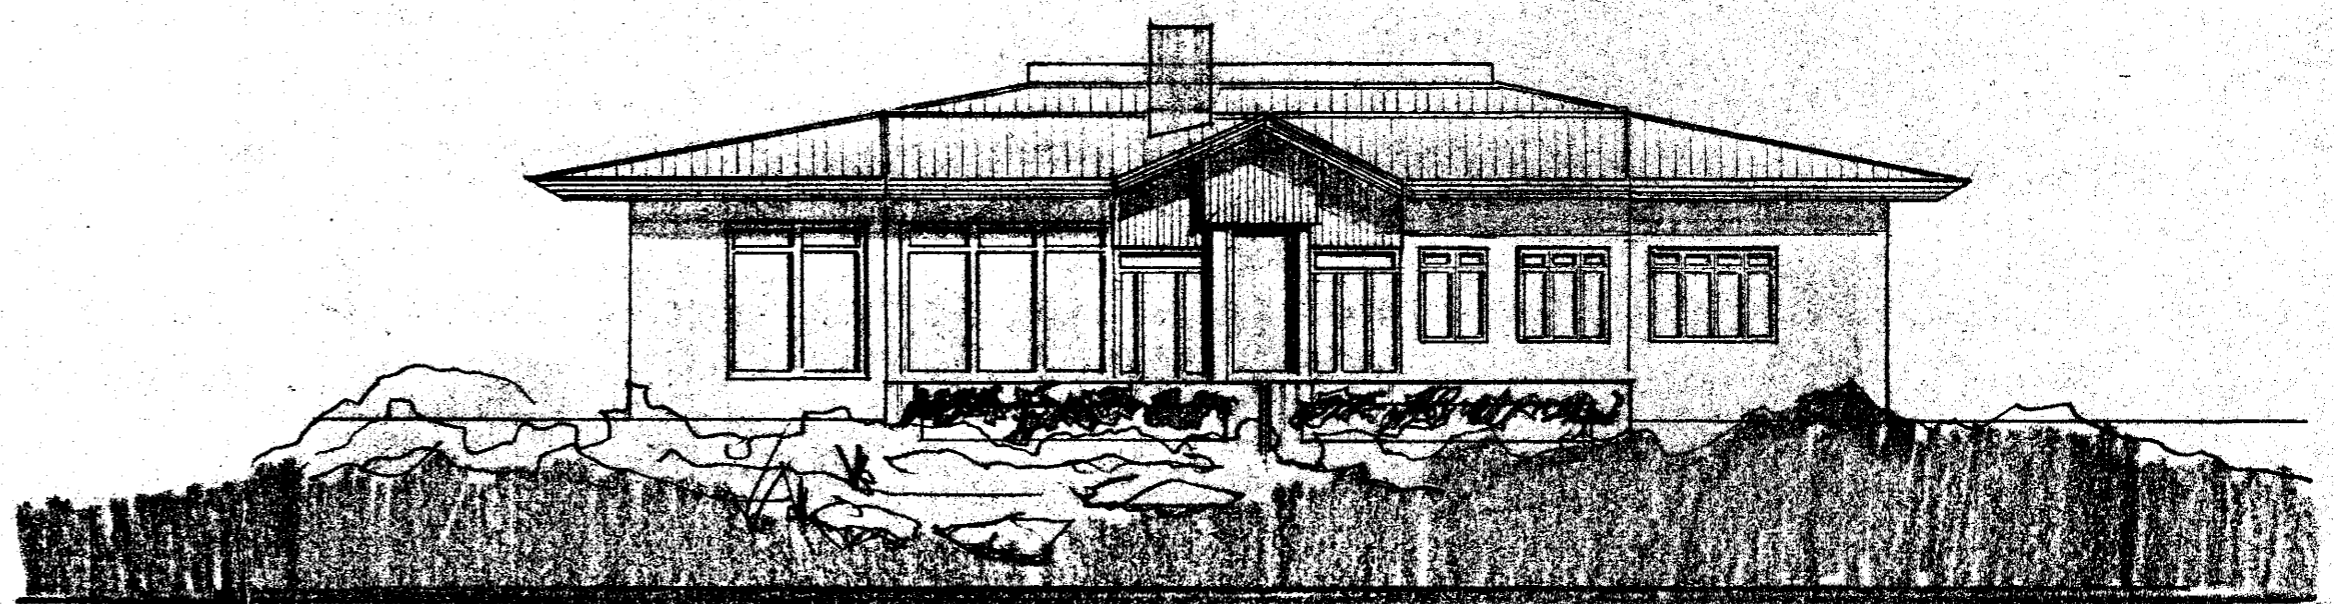

SUÐUR



*Óli Þórðarson*