




NORD - VESTUR

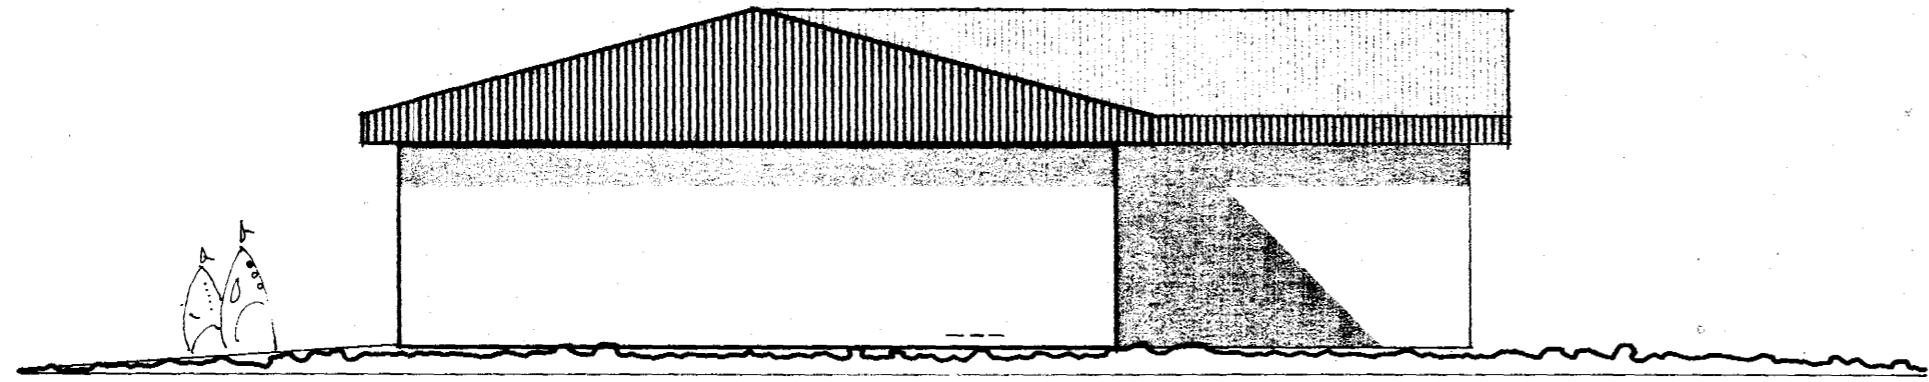

tifftopdf - www.rubissoftware.com - Demo Version
NORD - AUSTUR

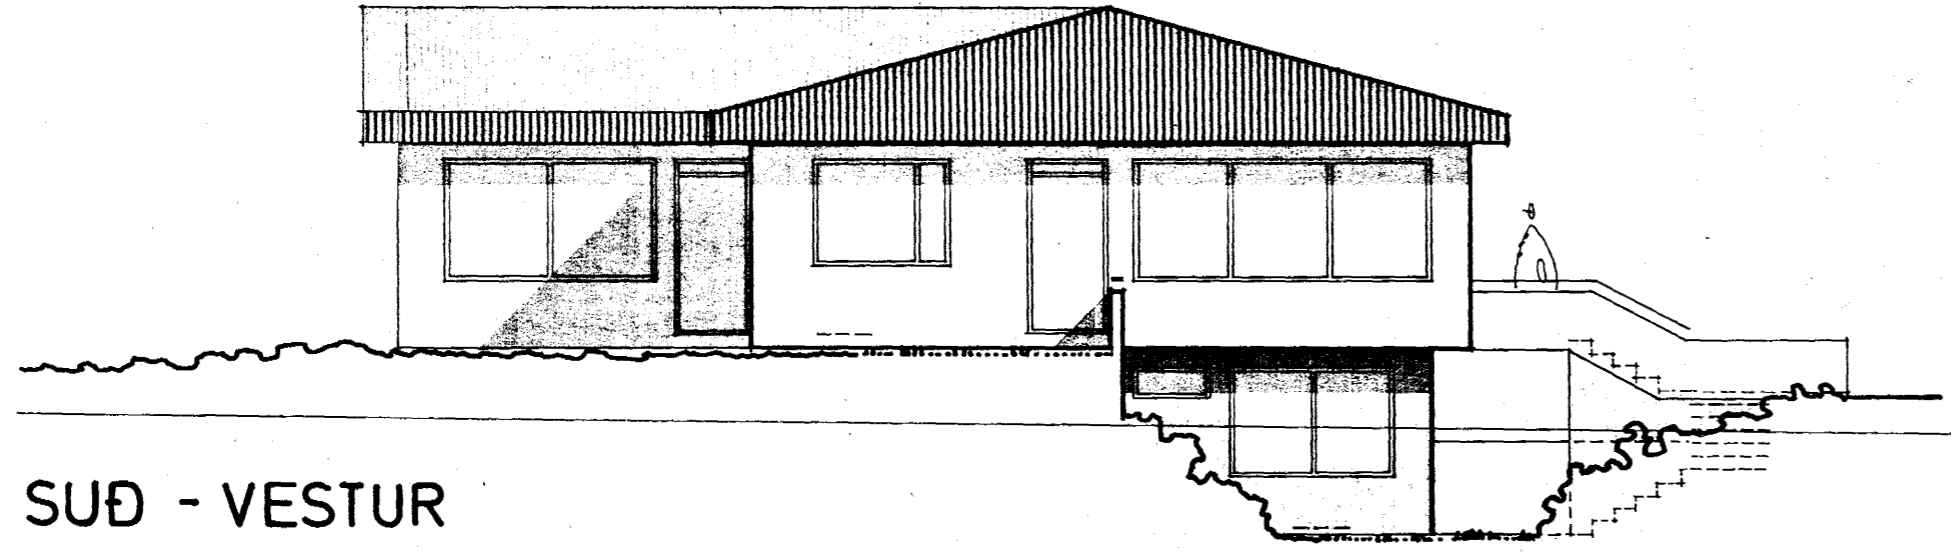

SUÐ - VESTUR

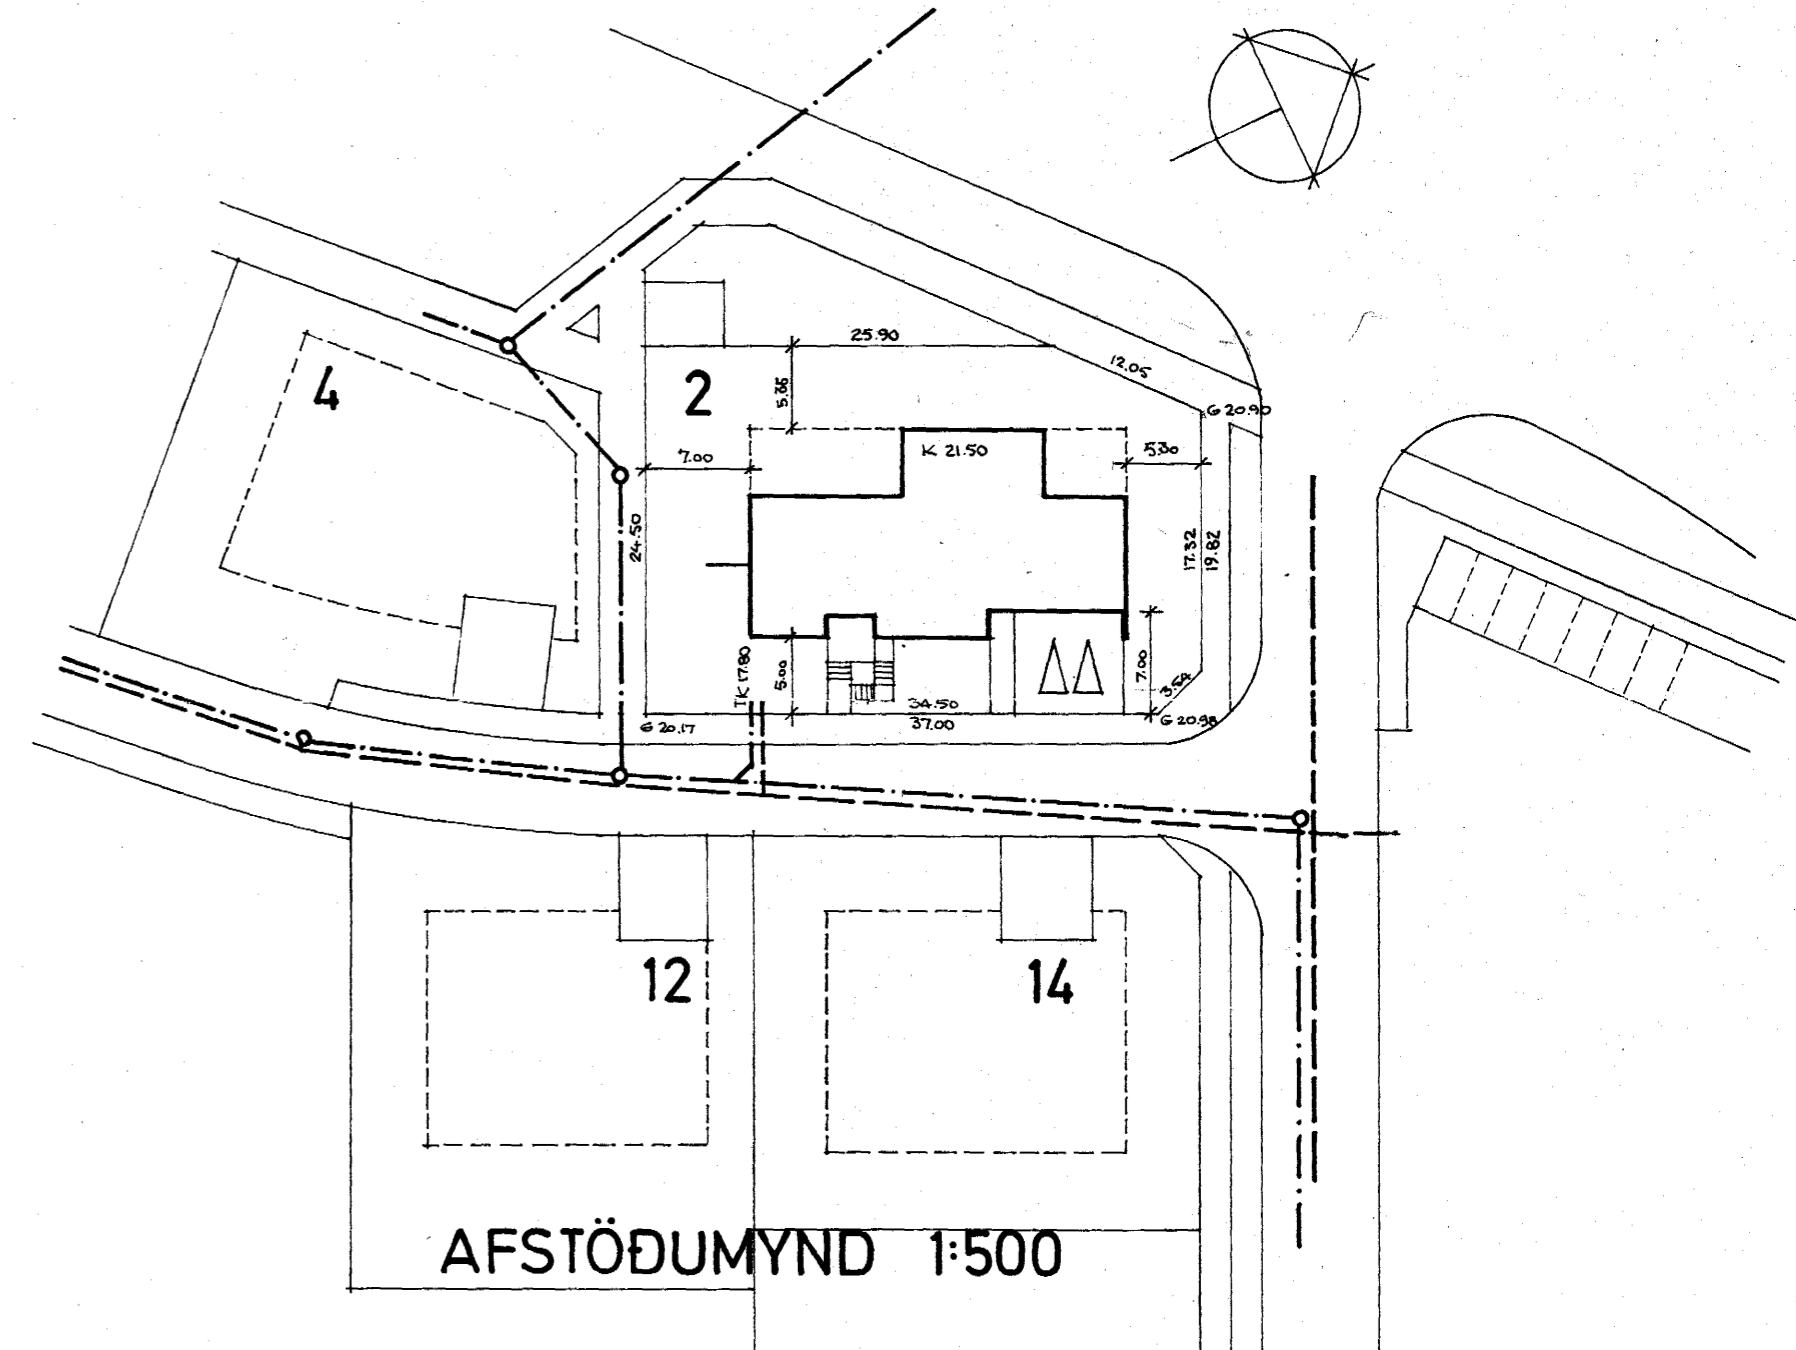

Samþykkt á fundi bygginga-
nefndar þ. 19. 4. 1978
BYGGINGAFULLTRÚÐIN
Í HAFNARFIRÐI
[Signature]

VIÐIVANGUR 2 HAFNARFIRÐI

TEIÐ OG AFSTÖÐUMYND DAGS. MARS 1978
MÁL 1:100

arkitekt róbert pétursson FREYJUGÖTU 43
[Signature] Sími 12343