



VÍÐIVANGUR 3.

Samþykkt á fundi bygginga-
nefndar þ. 6/6 1979
BYGGINGAFULLTRÚINN
Í HAFNARFIRÐI

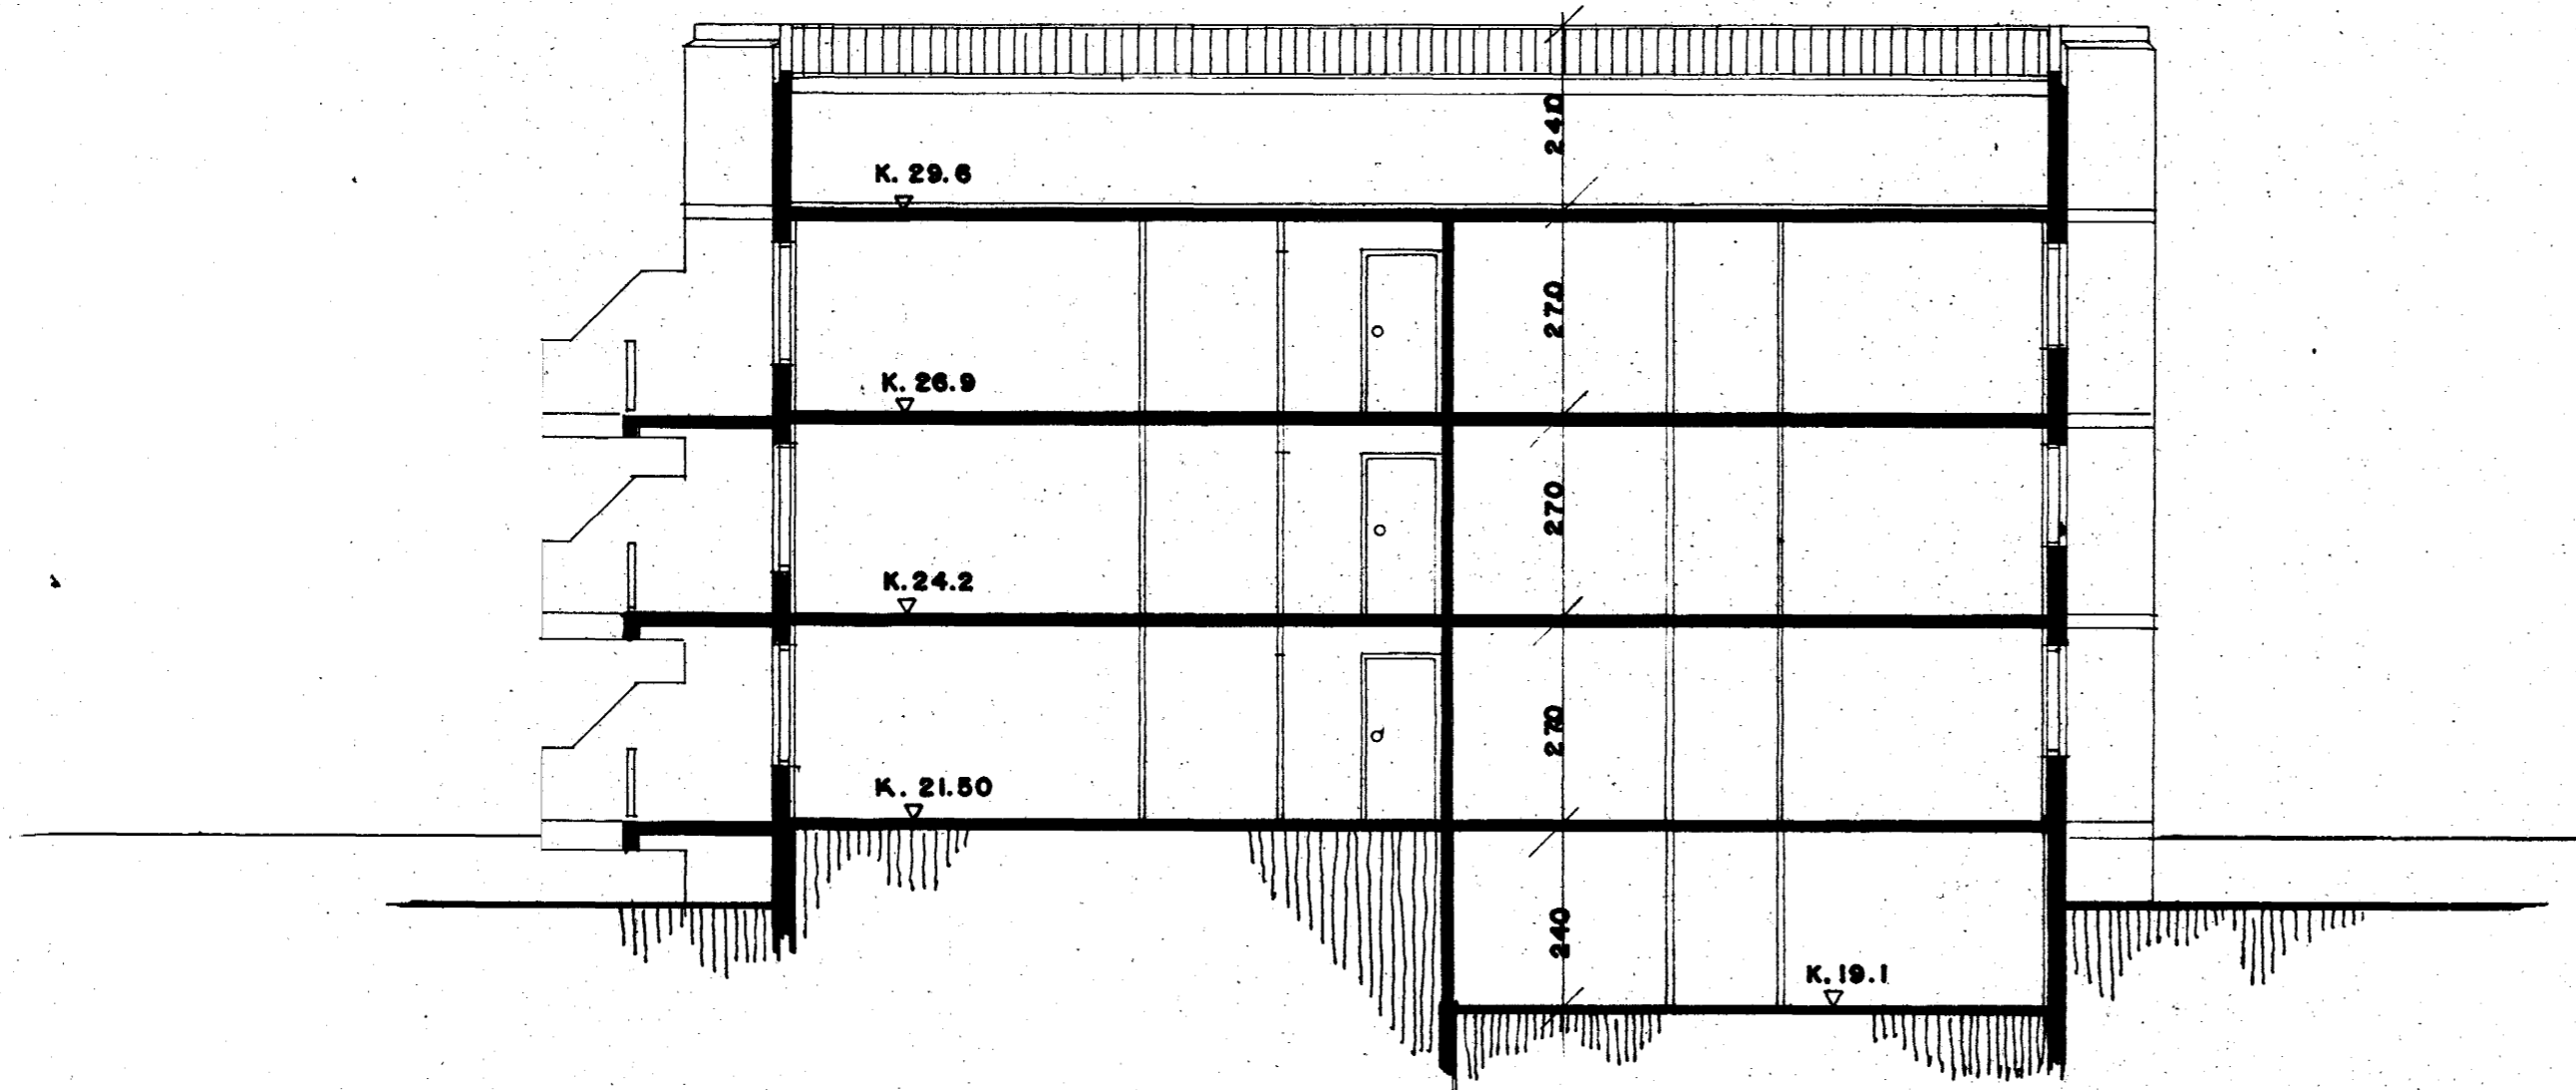

SNEIÐING A-A

tifftopdf - www.rubissoftware.com - Demo Version

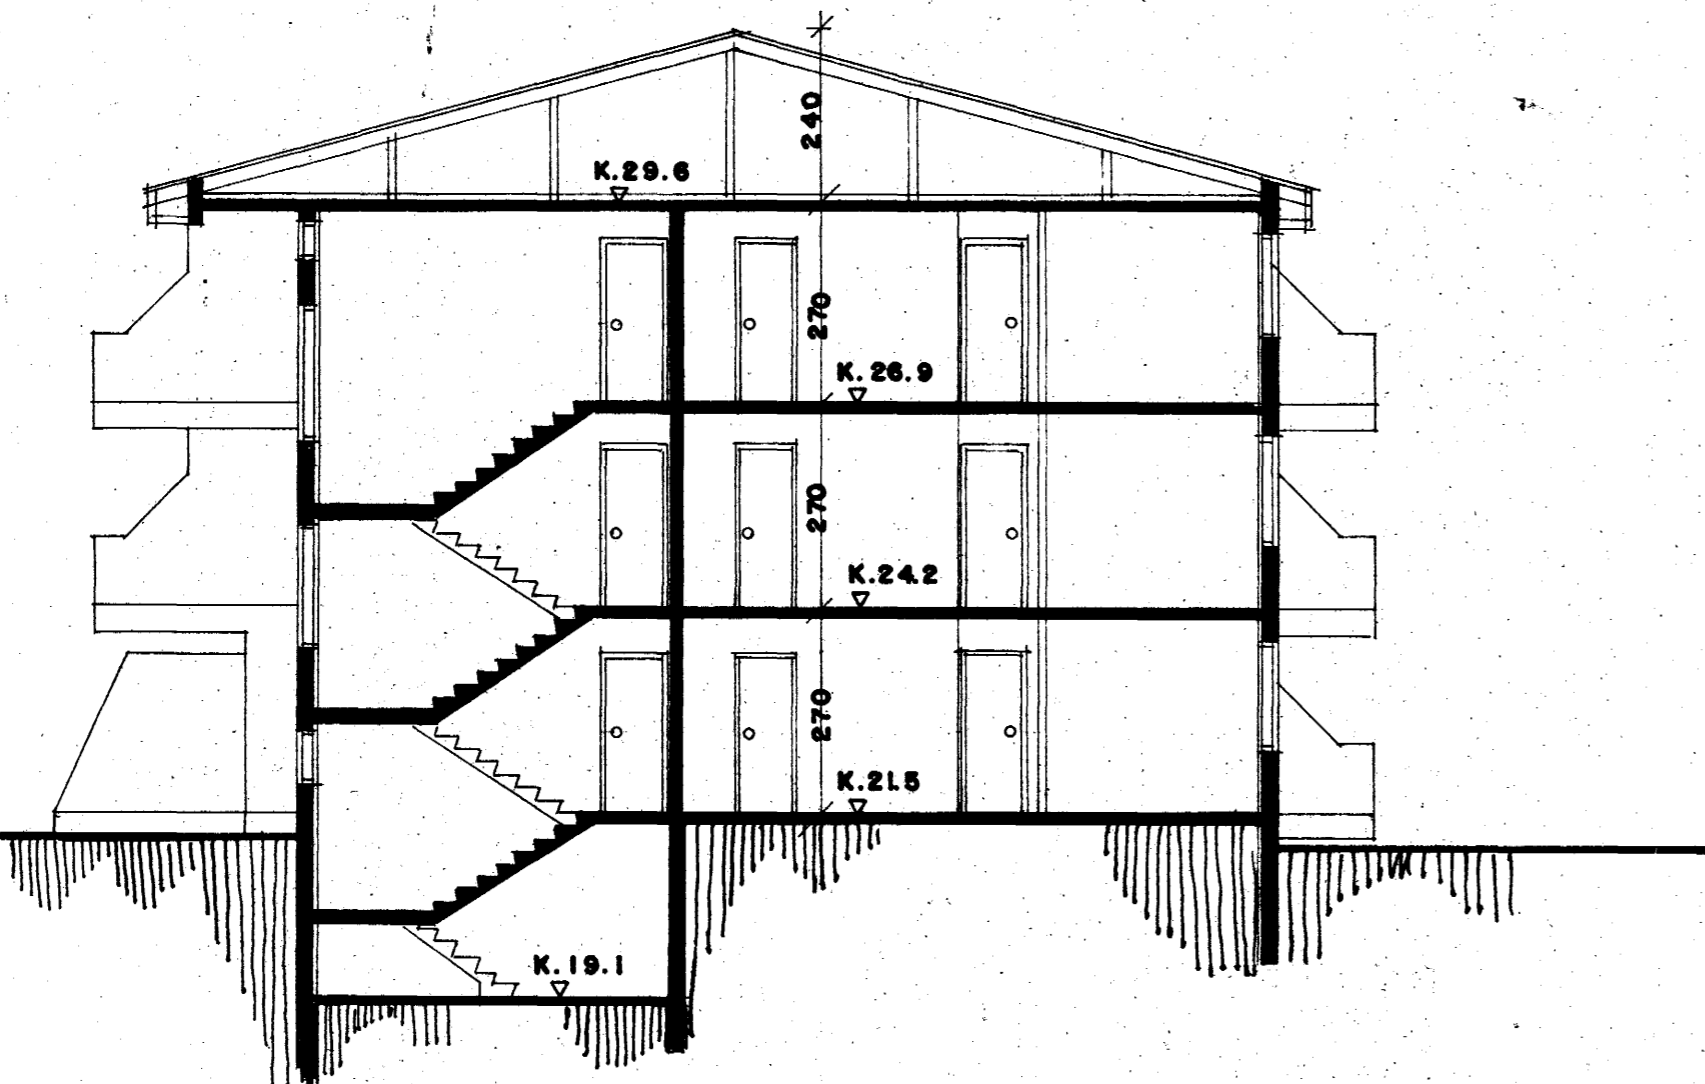

SNEIÐING B-B.

VÍÐIVANGUR 3 HAFNARFIRÐI.

VERK :	KVARÐI :	1:100
TEIKNING : SNEIÐINGAR	VERK NR :	257
TEIKNAD : MAI 1979	TEIKN.NR :	109
BREYTT :		



ARKITEKTASTOFAN SF

ORMAR ÞÓR GUÐMUNDSSON OG ÓRNÓLFUR HALL ARKITEKTAR FA Í
SÍÐUNILA 23 REYKJAVÍK *Órnólfur Hall* SÍMI 83655