



VÍÐIVANGUR 3

Samþykkt á fundi bygginga-
nefndar þ. 6/6 1979
BYGGINGAFULLTRÚINN
Í HAFNARFIRÐI

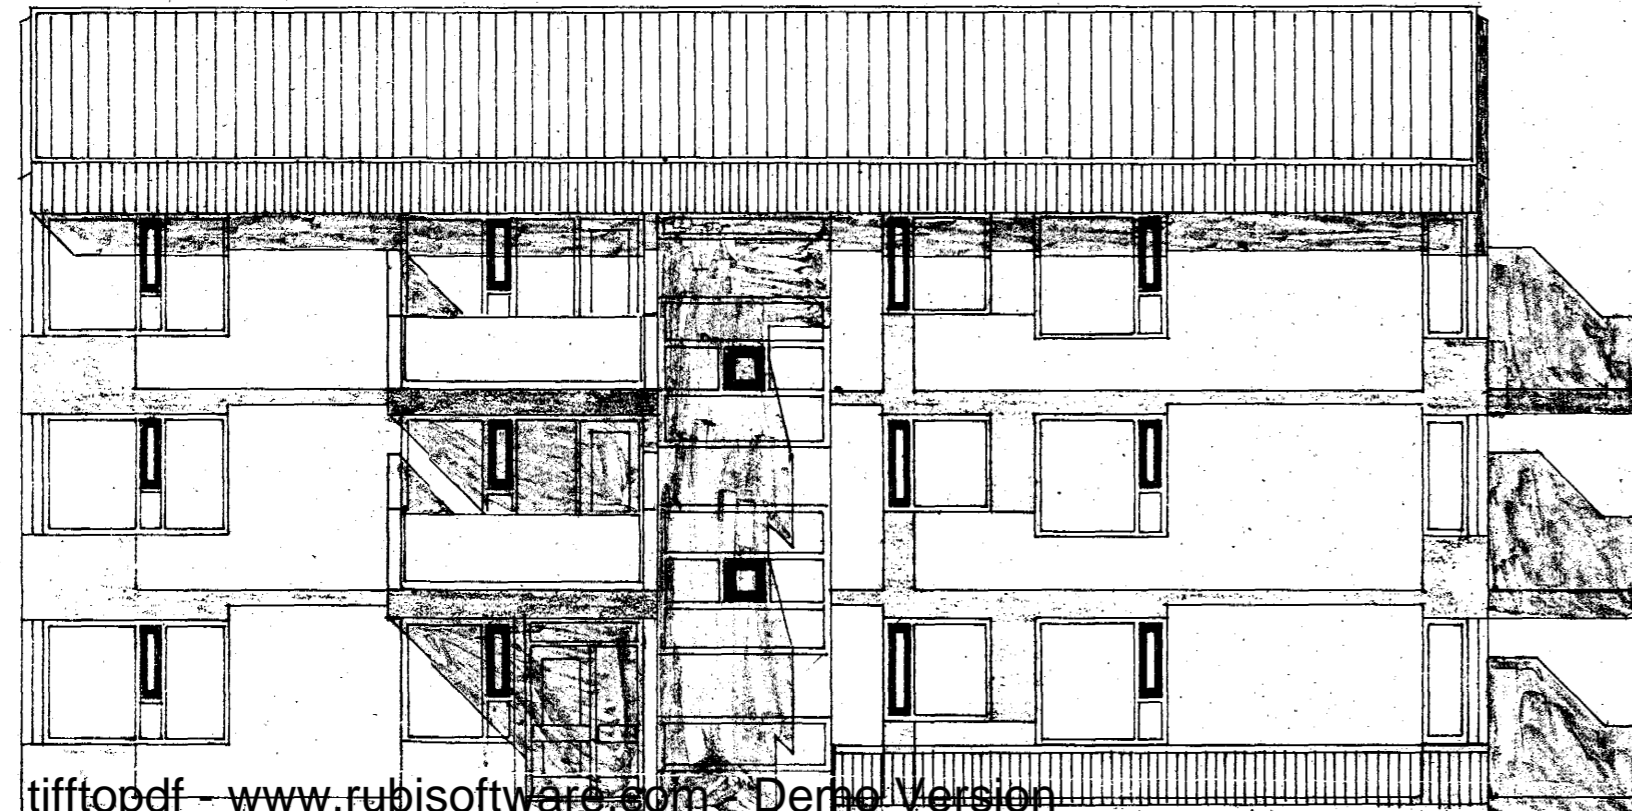

VESTURHLIÐ

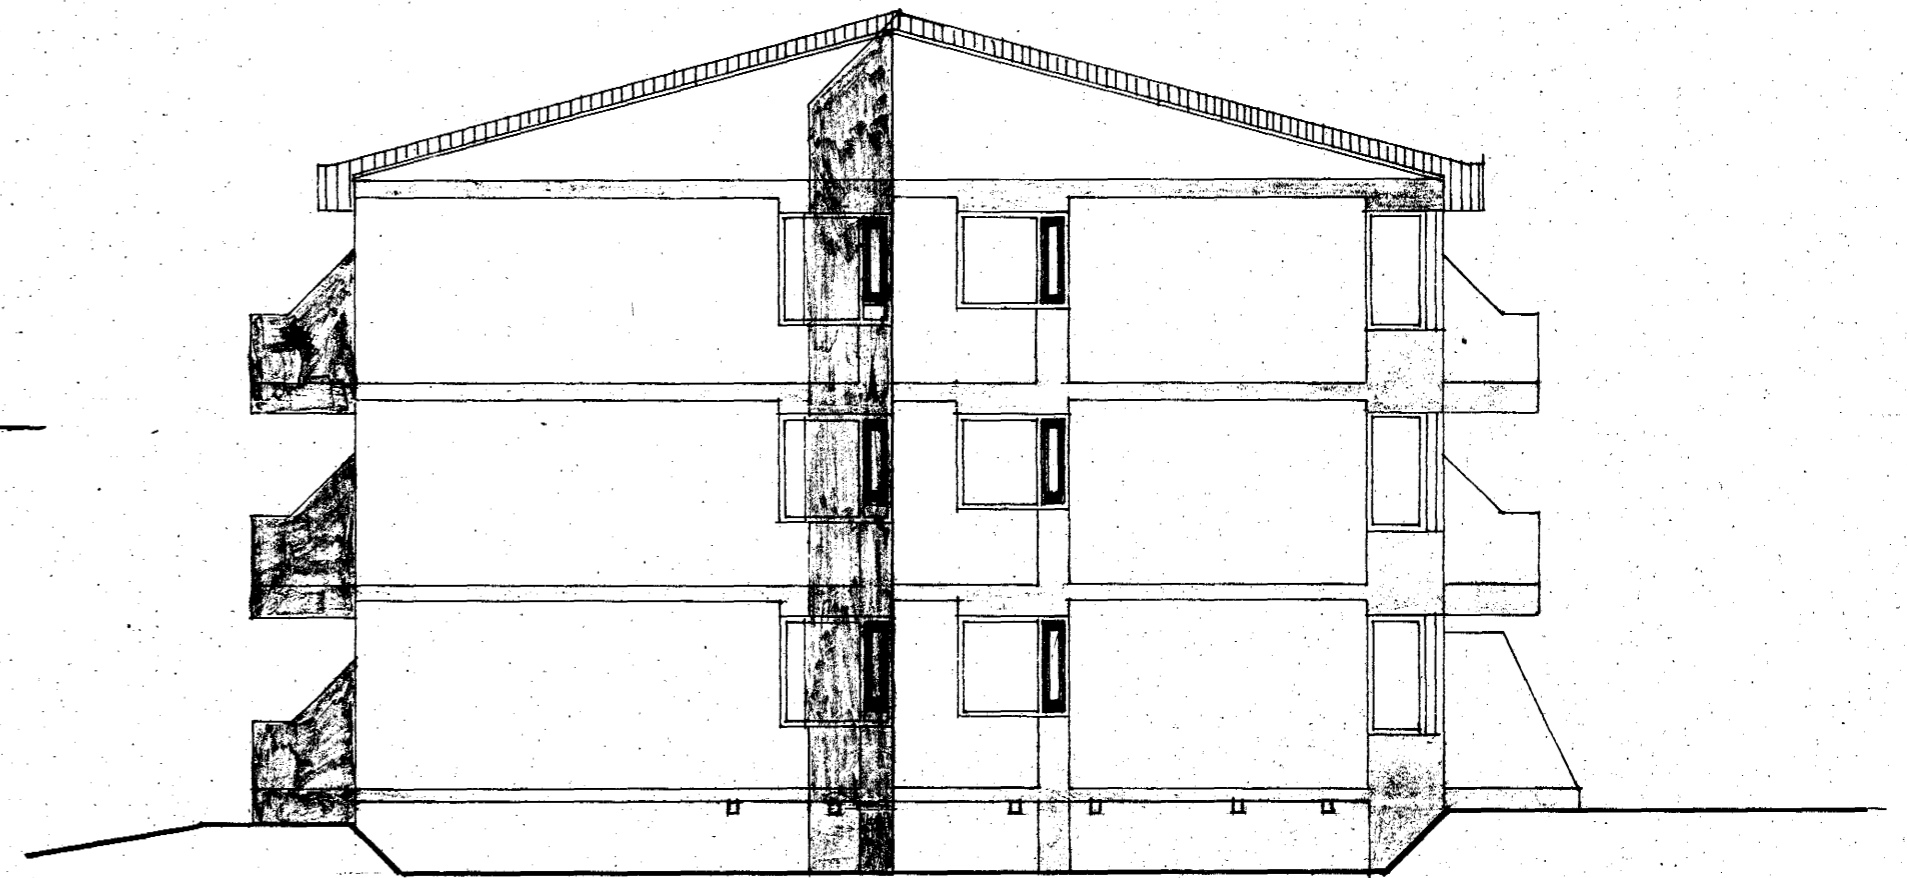

NORÐURHLIÐ

VÍÐIVANGUR 3 HAFNARFIRÐI

VERK :	KVARÐI : 1:100
TEIKNING : ÓTLIF	VERK NR : 257
TEIKNAD : MAÍ '79	TEIKN.NR : 107
BREYTT :	



ARKITEKTASTOFAN SF

ORMAR ÞÓR GUÐMUNDSSON OG ÖRNÓLFUR HALL ARKITEKTAR FA Í
SÍÐUMÚLA 23 REYKJAVÍK *Örnólfur Hall* SÍMI 83655