



VÍÐIVANGUR 3

Samþykkt á fundi bygginga-  
nefndar þ. 6/6 1979  
BYGGINGAFULLTRÚINN  
I HAFNARFIRÐI  
*[Signature]*

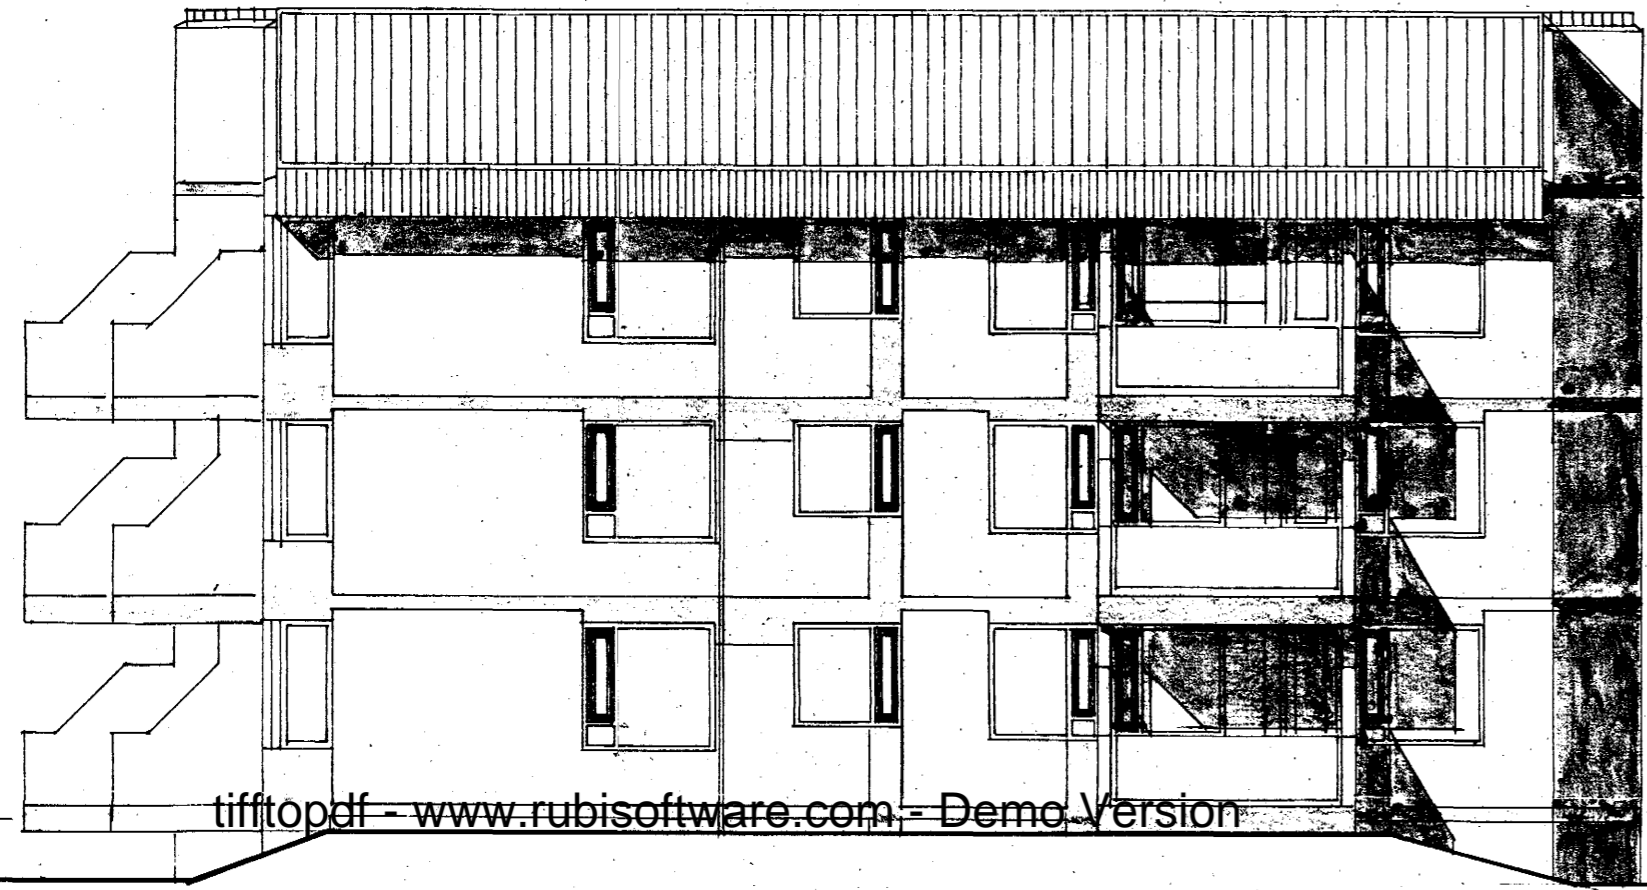

AUSTURHLIÐ

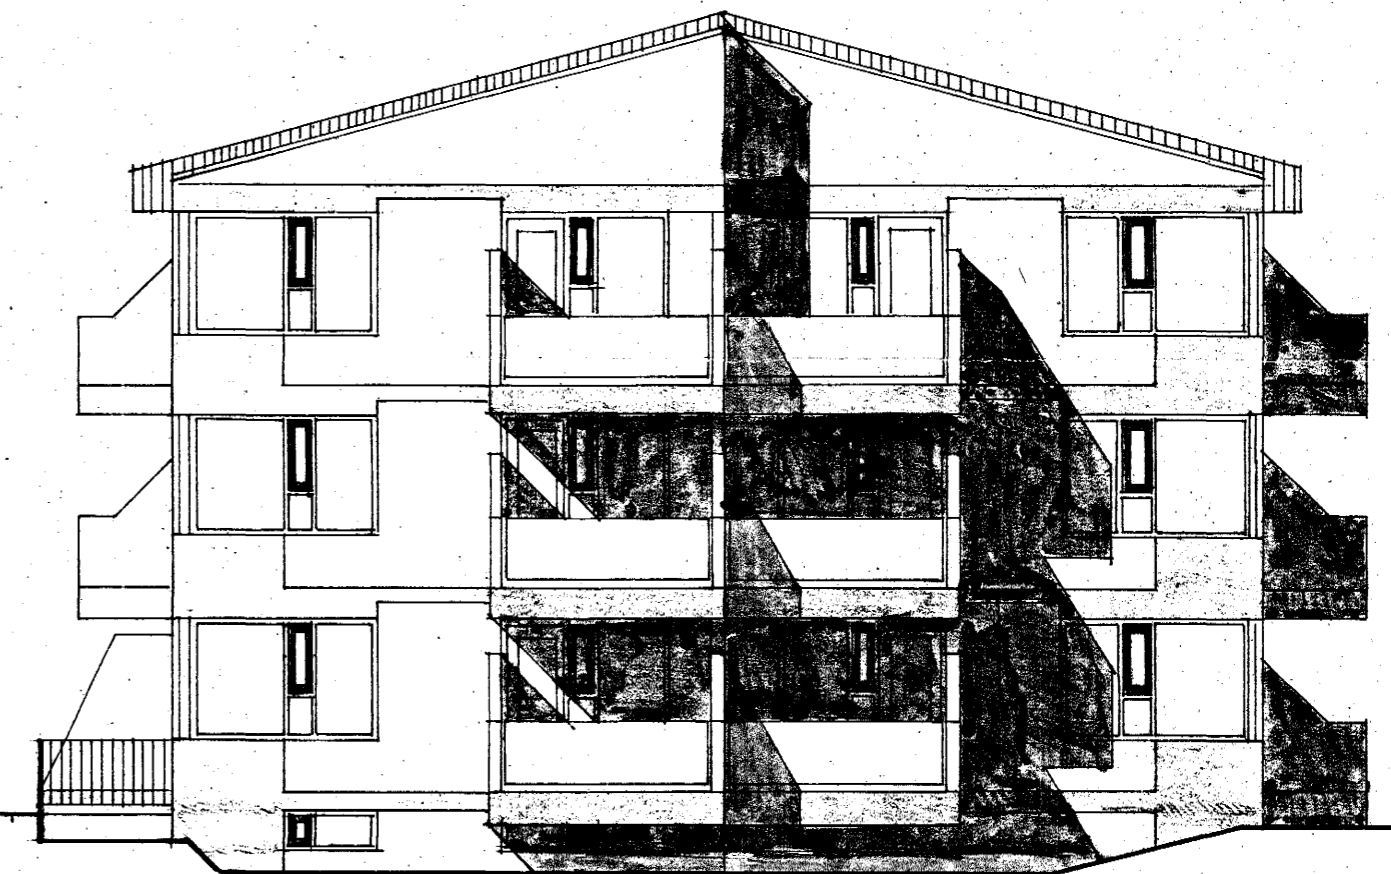

SUÐURHLIÐ

VÍÐIVANGUR 3 HAFNARFIRÐI

VERK :	KVARGI : 1:100
TEIKNING: ÚTLIT	VERK NR : 257
TEIKNAD : MAÍ '79	TEIKN.NR : 106
BREYTT :	

**ARKITEKTASTOFAN SF**  
 ORMAR ÞÓR GUÐMUNDSSON OG ÖRNÓLFUR HALL ARKITEKTAR FA I  
 SÍÐUMÚLA 23 REYKJAVÍK *[Signature]* SÍMI 83655