


GRUNNMYND 3. HÆÐAR 1:50

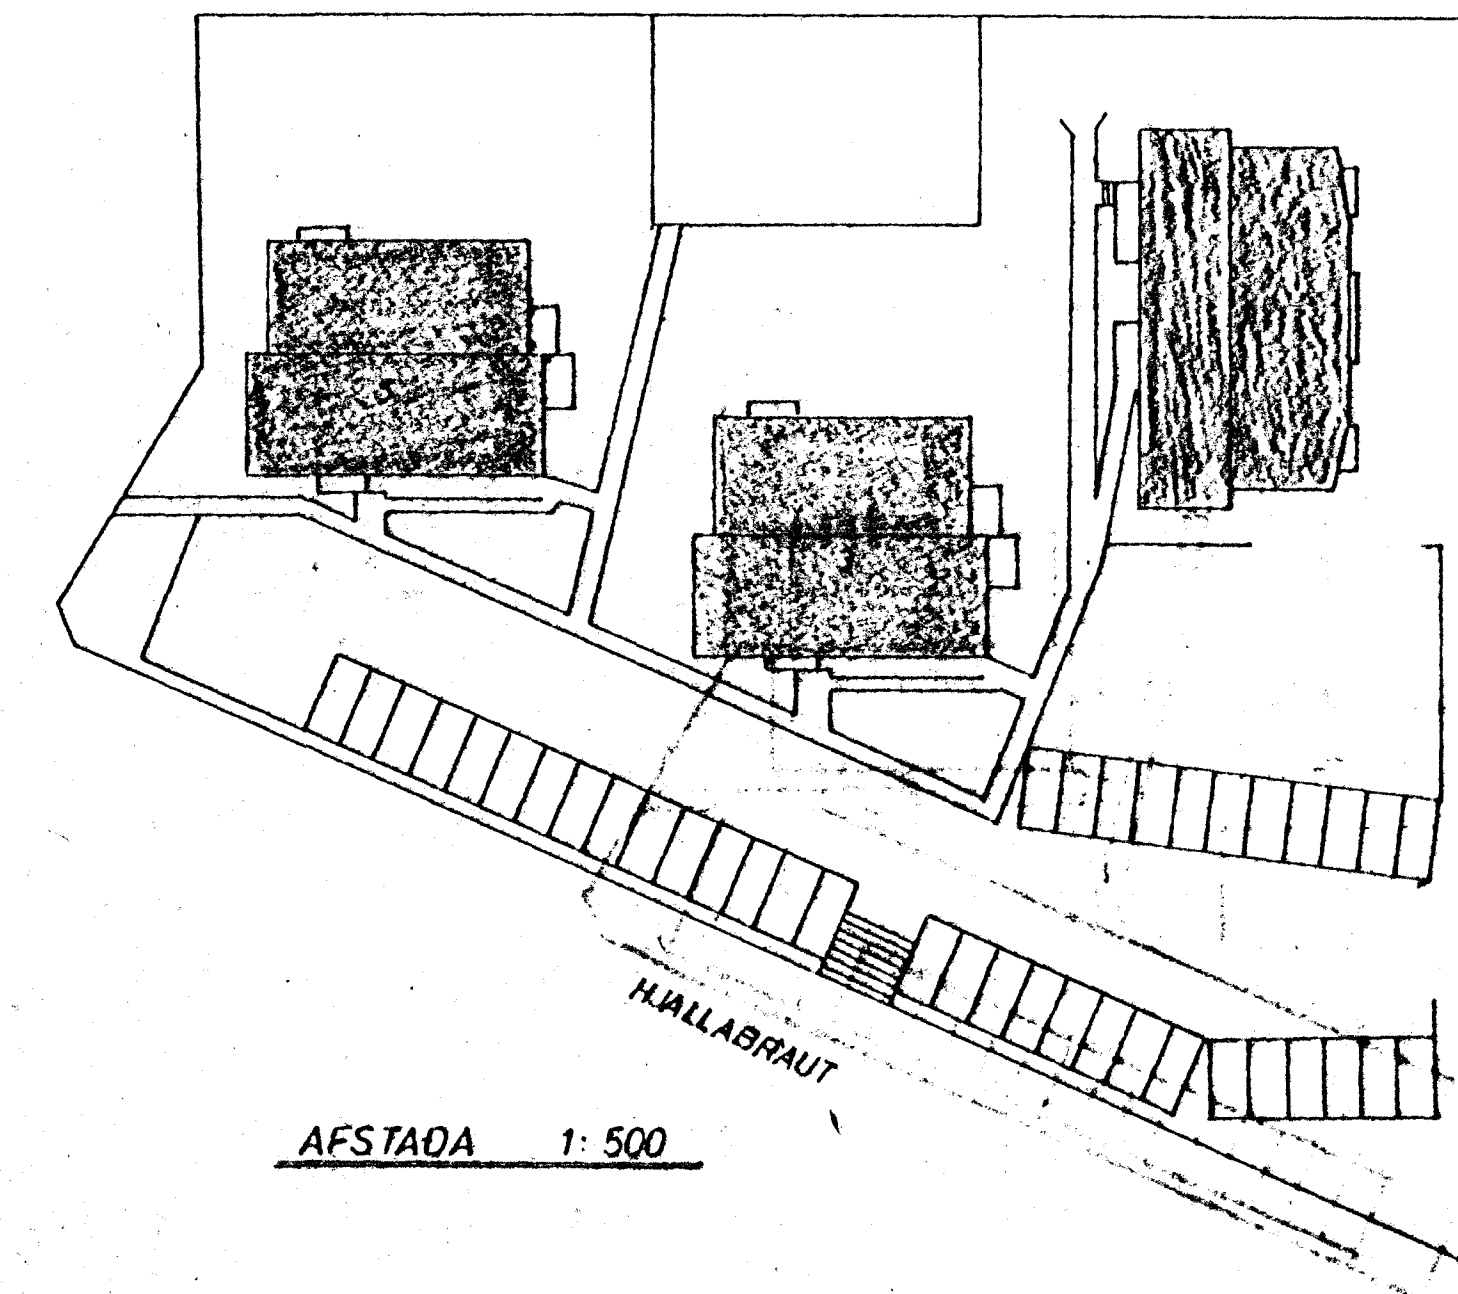

AFSTADA 1:500

SKÝRINGAR SJÁ TEIKN NR 20.

VÍÐIVANGUR 3. HAFNARFIRÐI.	MÆLIKVARDI 1:500 1:50	VERK 7927	TEIKN NR 29.
VATNSLÖGN — GRUNNMYND 3. HÆÐ	Hannað Teiknað	Virðileið Samþ.	DAGS FEB. 80
JÓHANN GUNNAR BERGPÓRSSON VERKFR Mvfl STRANDGÖTU 11 — HAFNARFIRÐI — Sími 53315	BREYTT		