


GRUNNMYND 1. HÆÐAR 1:50

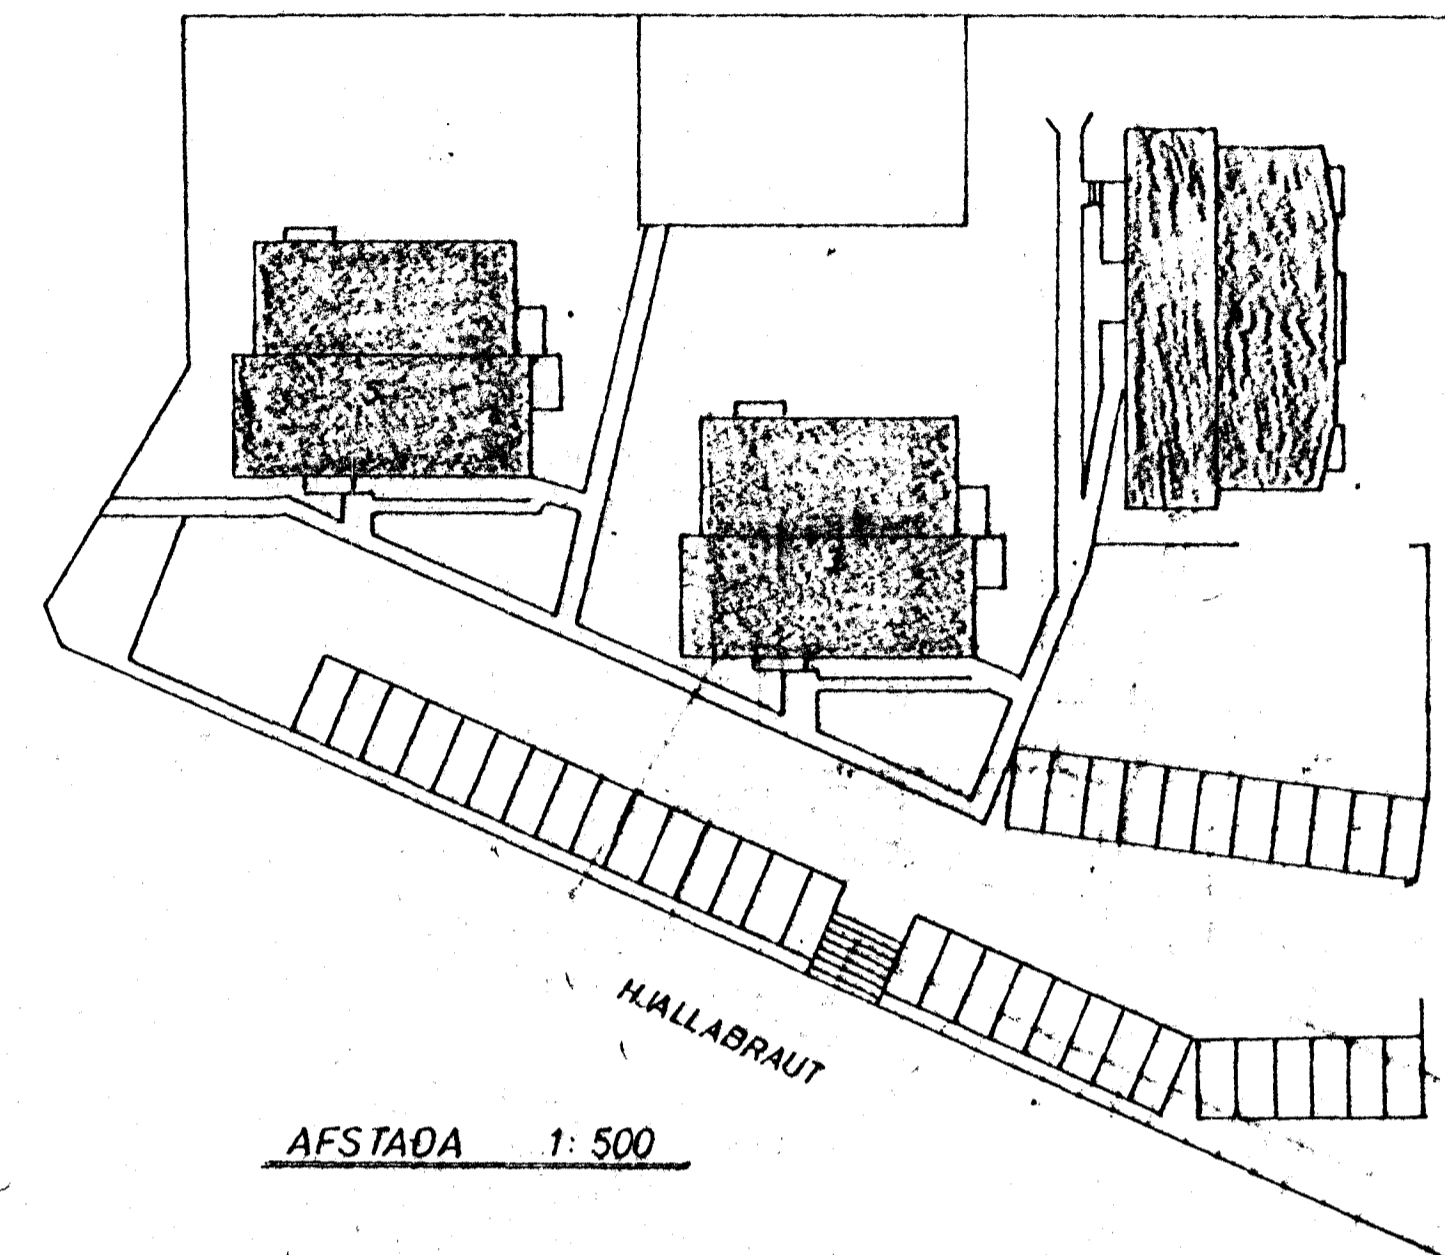

AFSTADA 1:500

SKÝRINGAR SJÁ TEIKN NR 20

VÍÐIVANGUR 3, HAFNARFIRÐI.	MÆLIKVAFDI 1:500	VERK 7927	TEIKN NR 2.7
VATNSLÖGN - GRUNNMYND I.H.A.D.	Planað Telnað	Yfirráð Samþ.	DAÐS FEB. '80
JÓHANN GUNNAR BERGÞÓRSSON VERKFR. MVFI STRANDGÖTU 11 - HAFNARFIRÐI - SÍM. 53215	GREYTT		