


GRUNNMYND 1. HÆÐAR 1:50

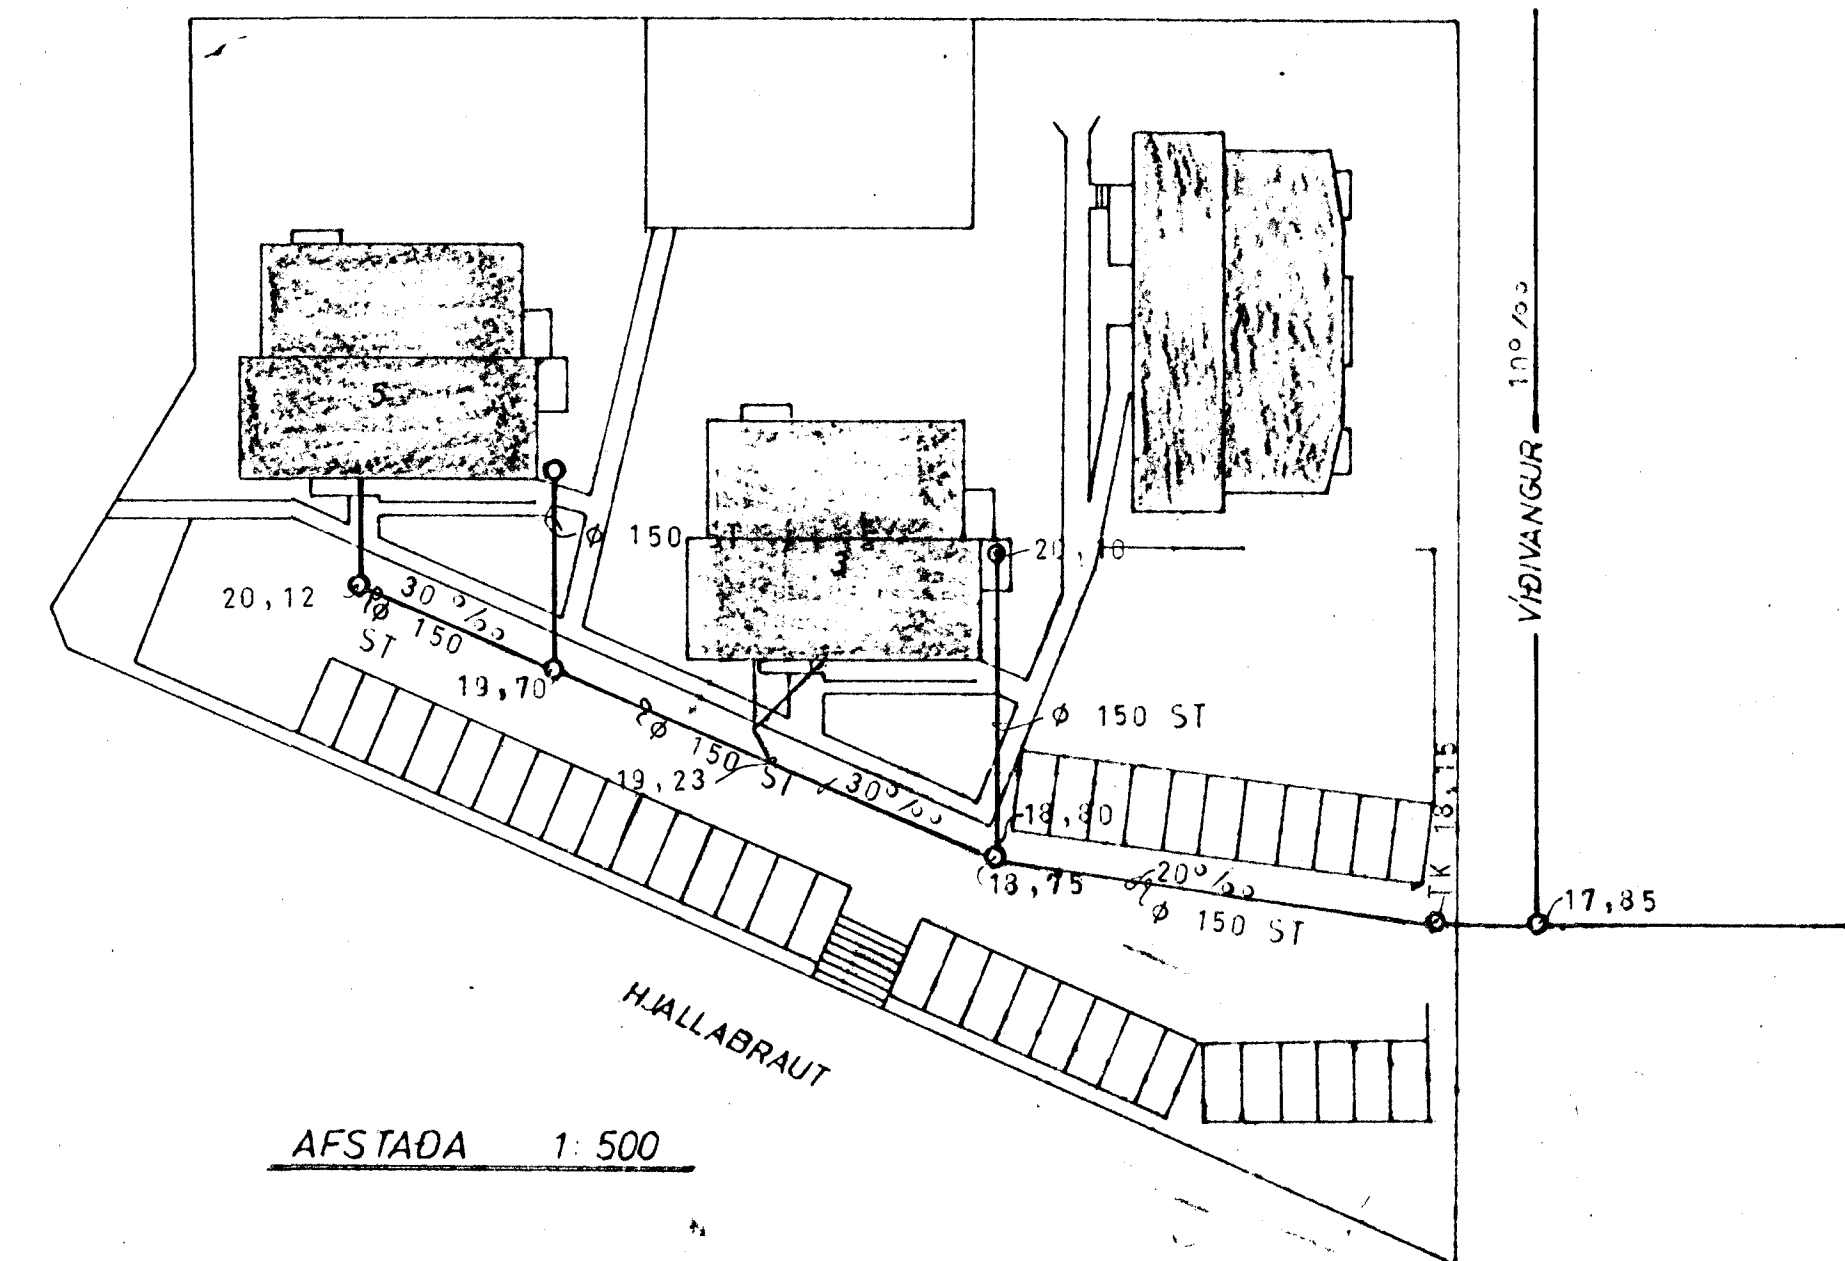

AFSTADA 1:500

ATH
GÓLFNIÐURFÖLL Í BAÐHERBERGJUM OG ÞVOTTAHERBERGJUM
SKULU VERA BEGNUMSTREYMISNIÐURFÖLL. ÞE. HL. EDA SV
SKULU TENGÐ BEINT Í ÞAU.

SKÝRINGAR SJÁ TEIKN. NR. 20.

VIÐVANGUR 3. HAFNARFIRÐI.	MÆLIKVARDI 1:50 1:50	VERK 7927	TEIKN NR. 22.
FRÁRENNSLISLÖGN - GRUNNMYND. 1. HÆÐ	Hanna Teknað aj	Virtar Samb aj	DAÐS FEB. '80
JÓHANN GUNNAR BERGPÓRSSON VERKFR. MFI STRANDGÖTU 11 - HAFNARFIRÐI - Sími 53315			