


GRUNNMYND 3. HÆÐAR 1:50

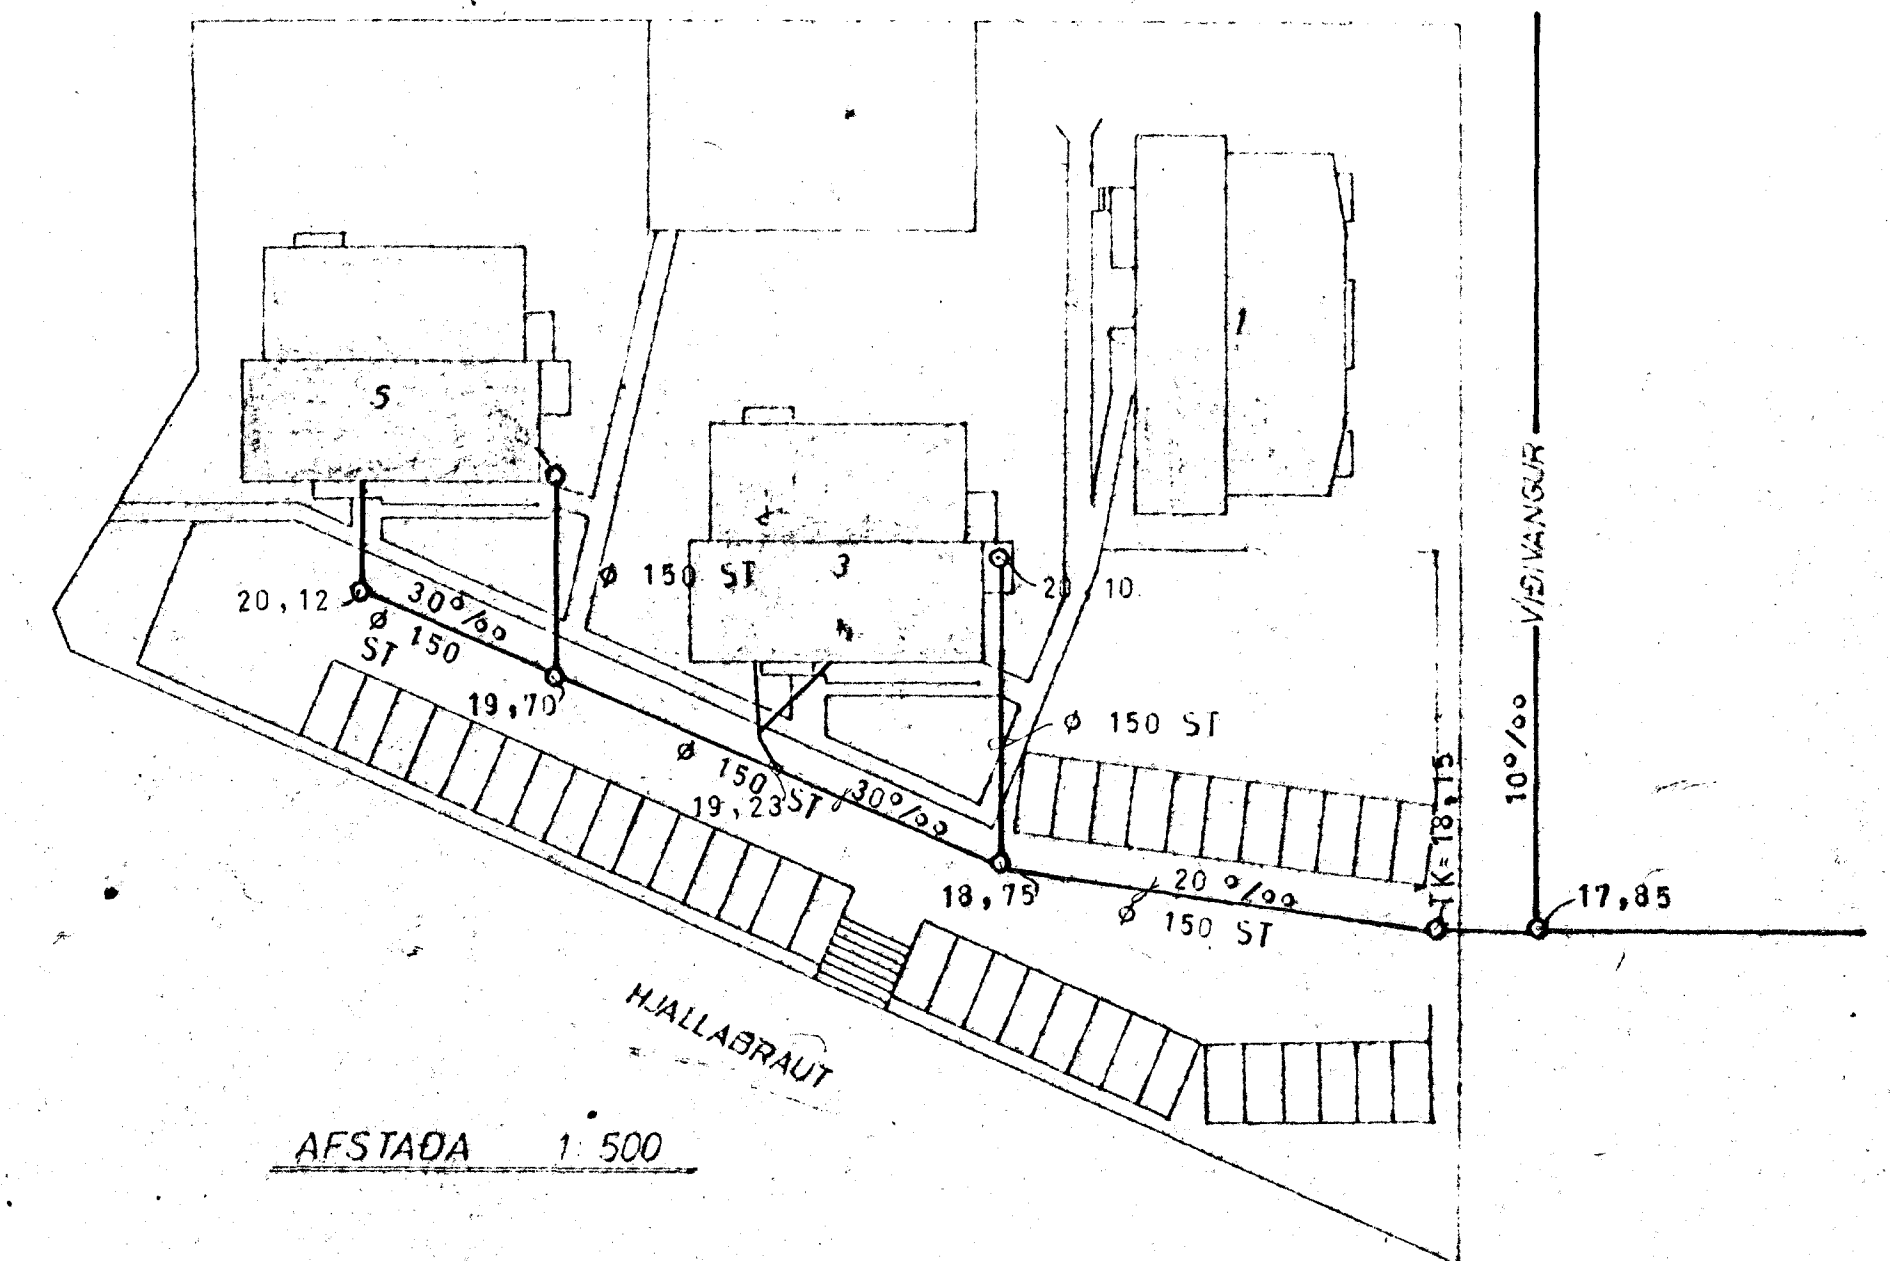

ATH.
GÓLFNIÐURFÖLL SJÁ TEIKN NR. 22.

SKÝRINGAR SJÁ TEIKN NR. 20.

VÍÐIVANGUR 3. HAFNARFIRÐI	1:500	7927	24.
FRÁRENNISLÖGN - GRUNNMYND	1:50		
3. HÆÐ.			FEB. '80
JOHANN GUNNAR BERGPÓRSSON			